



AV. NEY EURISON NAPOLI

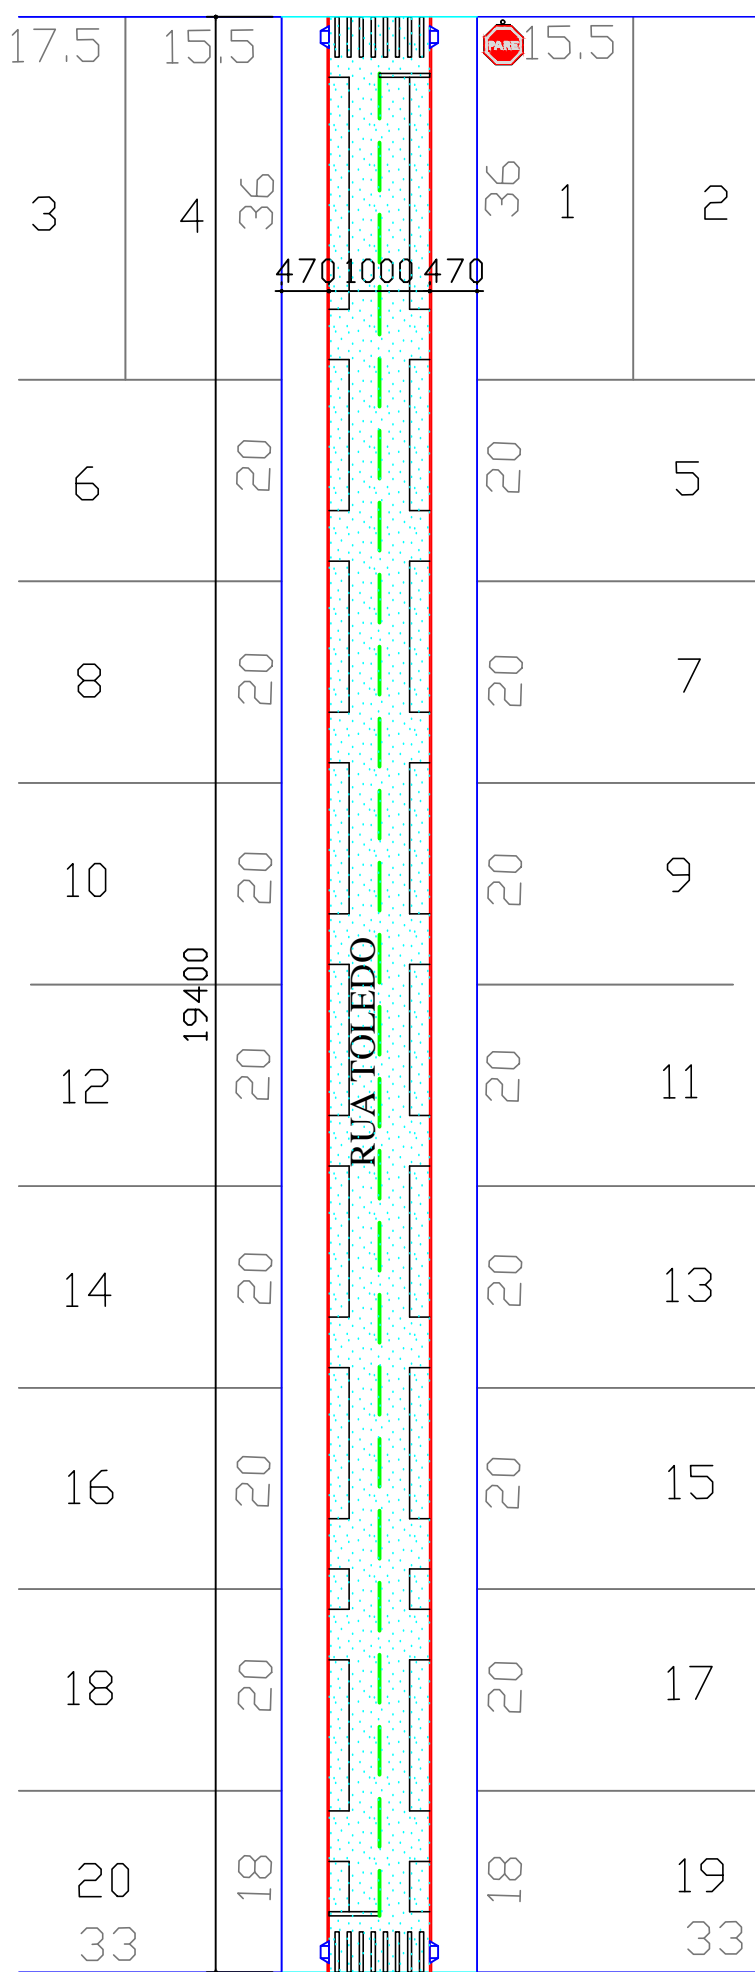


RUA SÃO PAULO

PLANTA BAIXA
ESCALA 1:750

QUANTITATIVO PAVIMENTAÇÃO RUA TOLEDO		
UNID	QTD	DESCRIÇÃO
m²	1.940,00	PAVIMENTAÇÃO ASFÁLTICA
unid	4,00	GUIA REBAIXADA/RAMPA
m	388,00	MEIO-FIO COM SARJETÁ
m²	28,20	PINTURA DE FAIXAS BRANCAS
m²	9,14	PINTURA DE FAIXAS AMARELAS

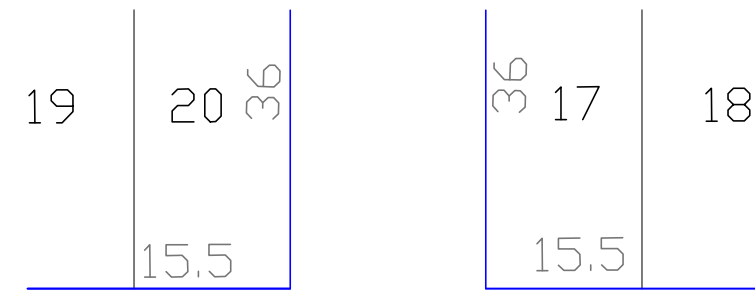


AV. NEY EURISON NAPOLI

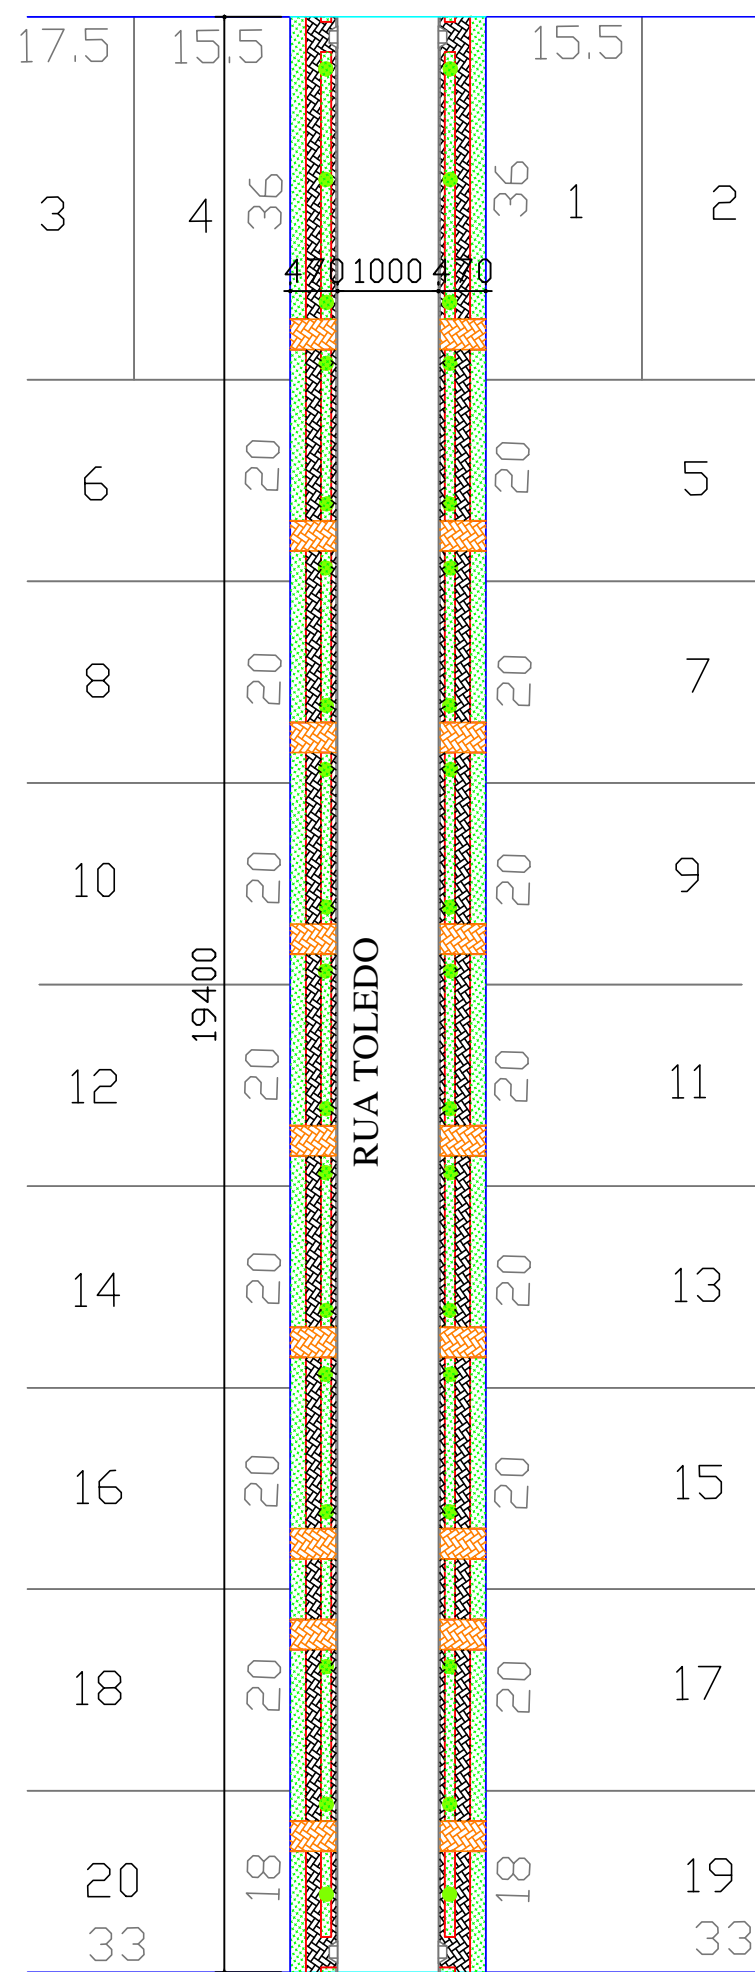


RUA SÃO PAULO

PLANTA BAIXA
ESCALA 1:750

QUANTITATIVO CALÇADAS E ARBORIZAÇÃO RUA TOLEDO		
UNID	QTD	DESCRIÇÃO
m²	675,10	CALÇADA EM PAVER 4 cm
m²	245,70	CALÇADA EM PAVER 6 cm
m²	2.607,42	GRAMA ESMERALDA
m	490,50	MEIO-FIO 5X15cm
unid	36	ÁRVORES (IPÊ ROXO, IPÊ AMARELO, CASSIA MANACÁ DA SERRA E PATA DE VACA)

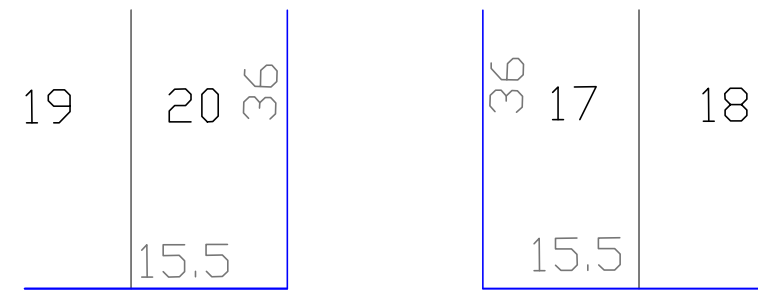



AV. NEY EURISON NAPOLI

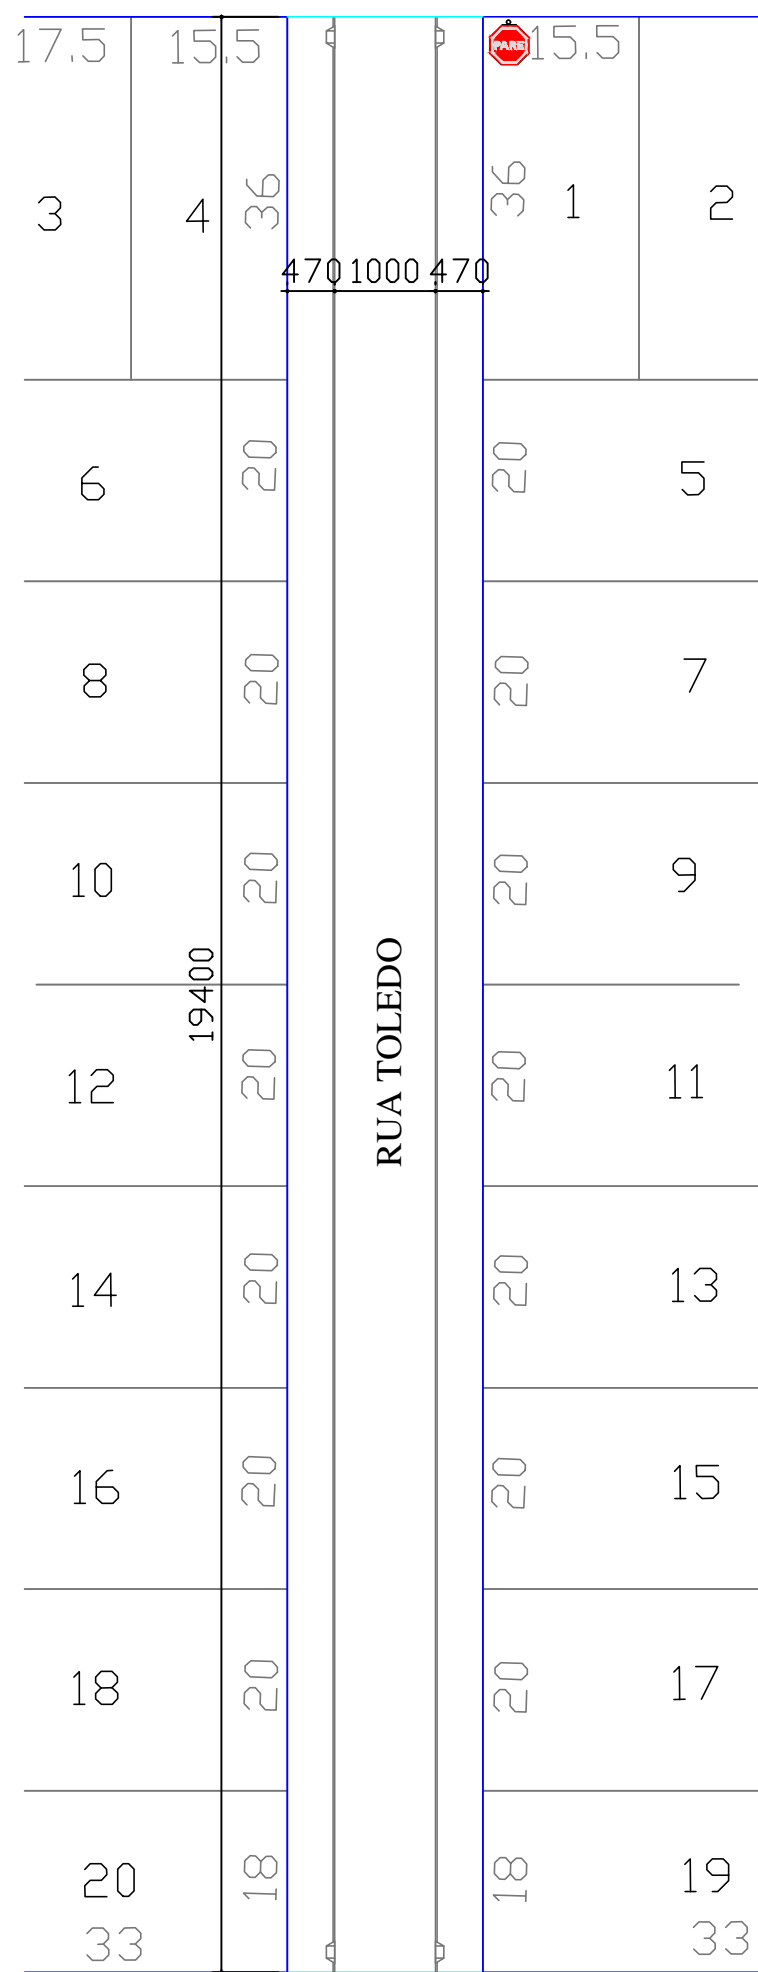


RUA SÃO PAULO

PLANTA BAIXA
ESCALA 1:750

QUANTITATIVO SINALIZAÇÃO VERTICAL RUA TOLEDO		
UNID	QTD	DESCRIÇÃO
unid	1,00	PLACA DE SINALIZ./ADVERT./REGULAMENT.

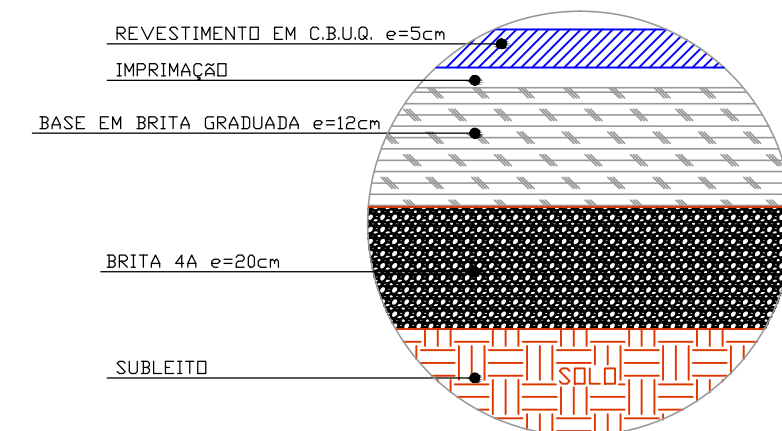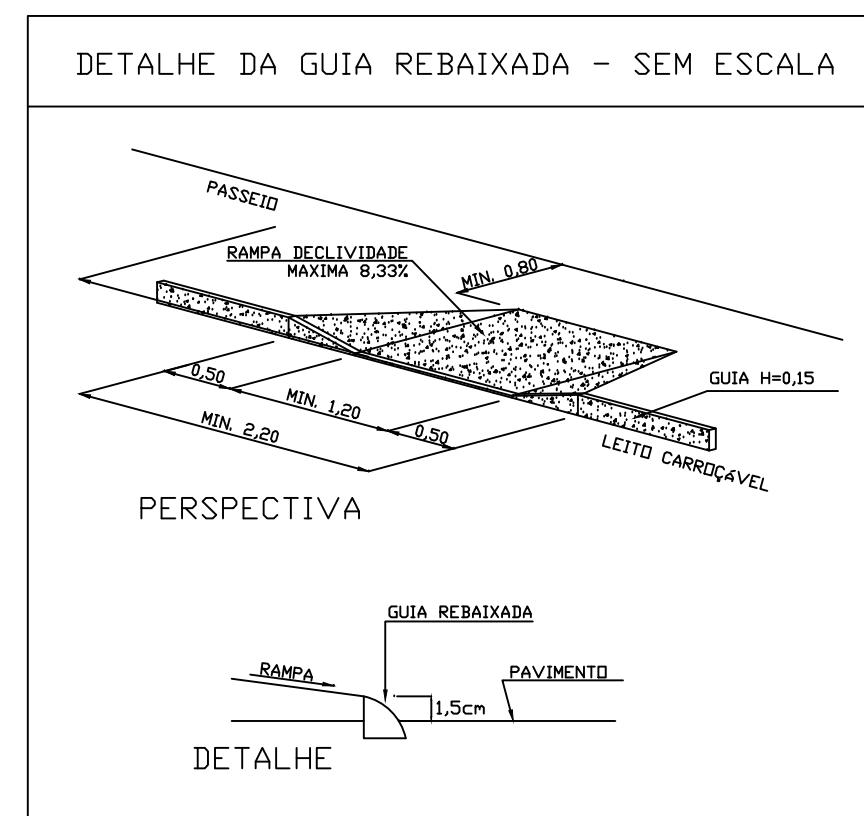


DETALHE DA PAVIMENTAÇÃO
SEM ESCALA

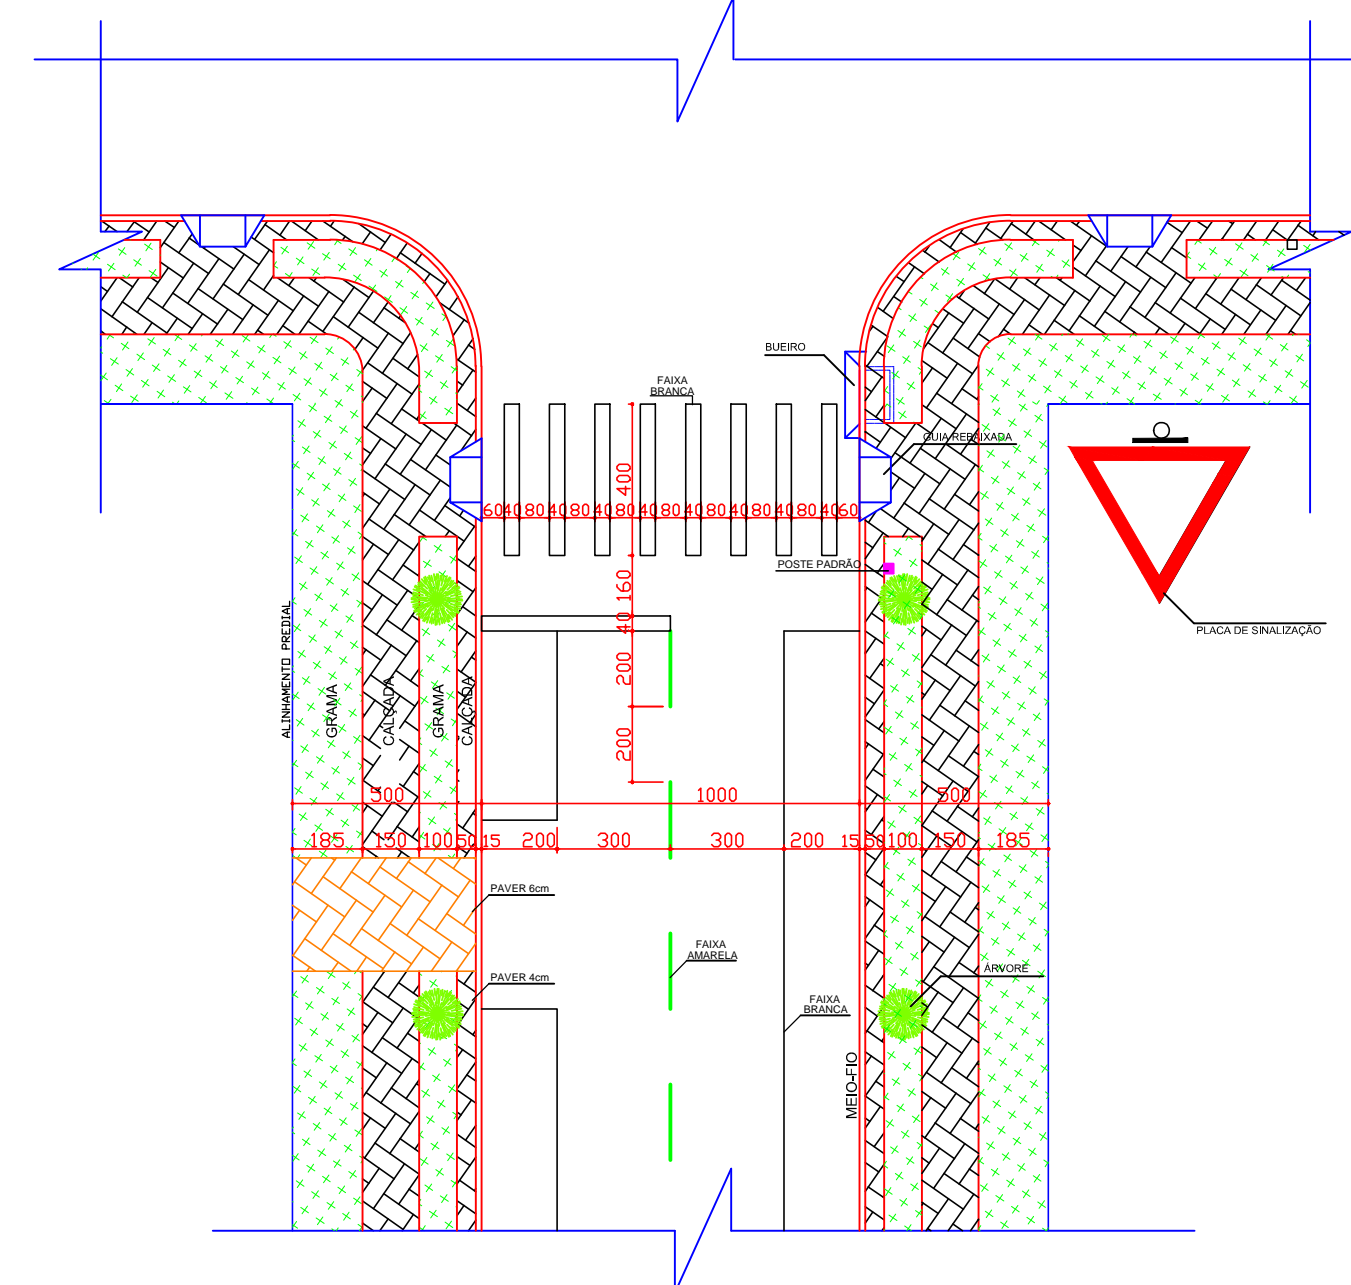

DETALHE RUA TOLEDO
ESCALA 1:200

LEGENDA	
	PAVIMENTAÇÃO ASFÁLTICA
	GUIA REBAIXADA
	CALÇADA EM PAVER 4 cm
	CALÇADA EM PAVER 6 cm
	GRAMA
	MEIO-FIO
	PLACA DE SINALIZAÇÃO PREFERENCIAL
	PLACA DE REGULAMENTAÇÃO VELOCIDADE MÁXIMA PERMITIDA
	PLACA DE ADVERTÊNCIA PASSAGEM SINALIZADA DE ESCOLARES
	PINTURA COR AMARELA
	PINTURA COR BRANCA
	ÁRVORE
	POSTE PADRÃO COPEL

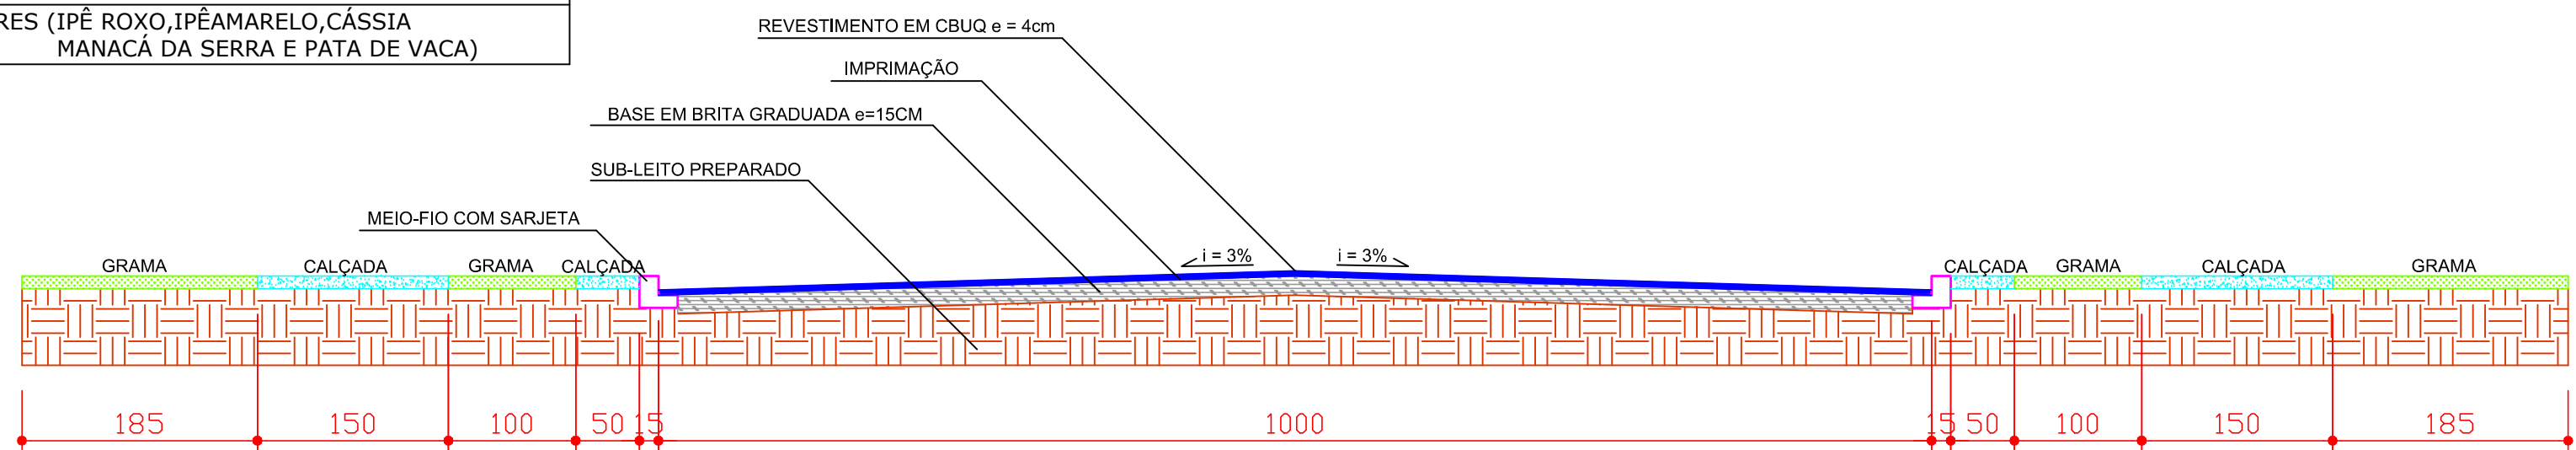

OBS. PINTURA DE LIGAÇÃO ENTRE:
BASE EM BRITA E REVESTIMENTO EM CBUQ

CORTE ESQUEMÁTICO - RUA TOLEDO
ESCALA 1:50

MUNICÍPIO DE IBEMA-PR	
PAVIMENTAÇÃO ASFÁLTICA	
RUA TOLEDO	
PROJETO	PRANCHA
EXECUÇÃO	PLANTA BAIXA, DETALHES, QUANTITATIVOS.
ADMINISTRAÇÃO	
ESCALA	INDICADA
DATA	FEVEREIRO/2019
AUTOCAD	ANA
FOLHA	01/02