




PLANTA BAIXA  
ESCALA 1:1000

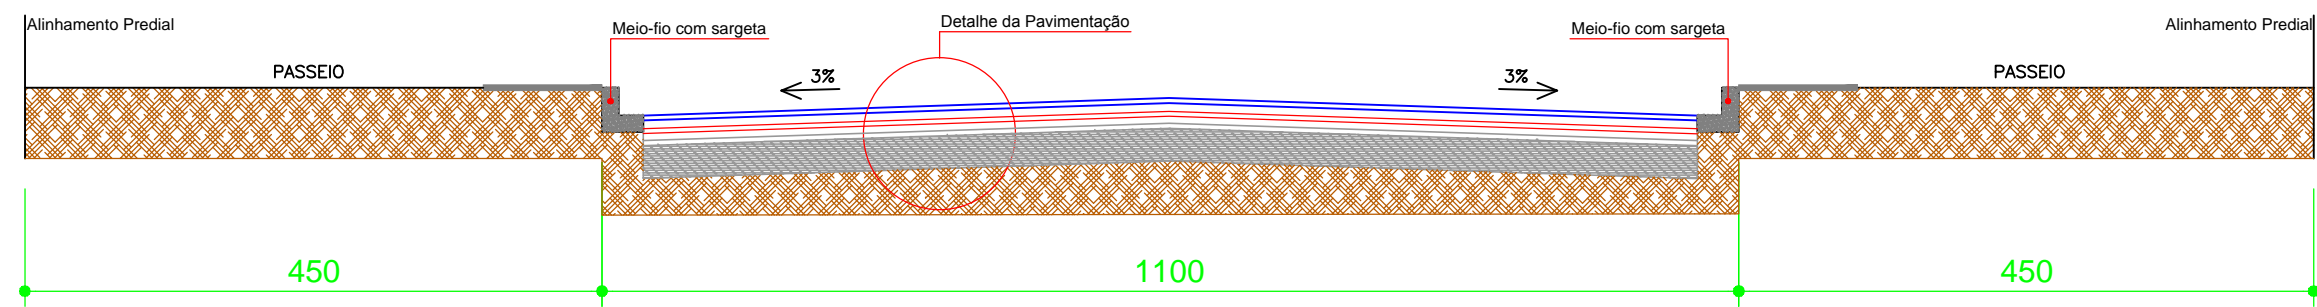


SEÇÃO TRANSVERSAL GENÉRICA DAS RUAS DE 11,00 M  
SEM ESCALA

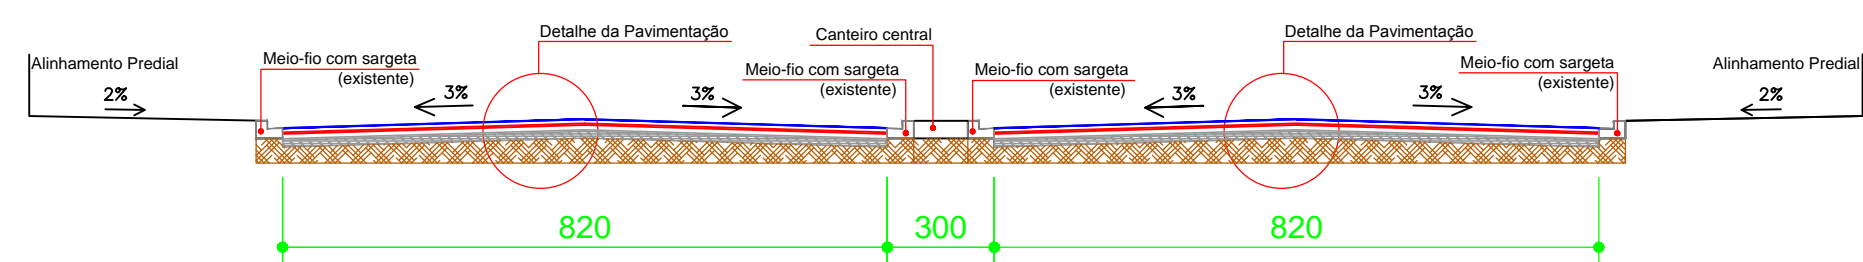


SEÇÃO TRANSVERSAL GENÉRICA DA AV. NEY EUIRSON NAPOLI - 8,20 M  
SEM ESCALA

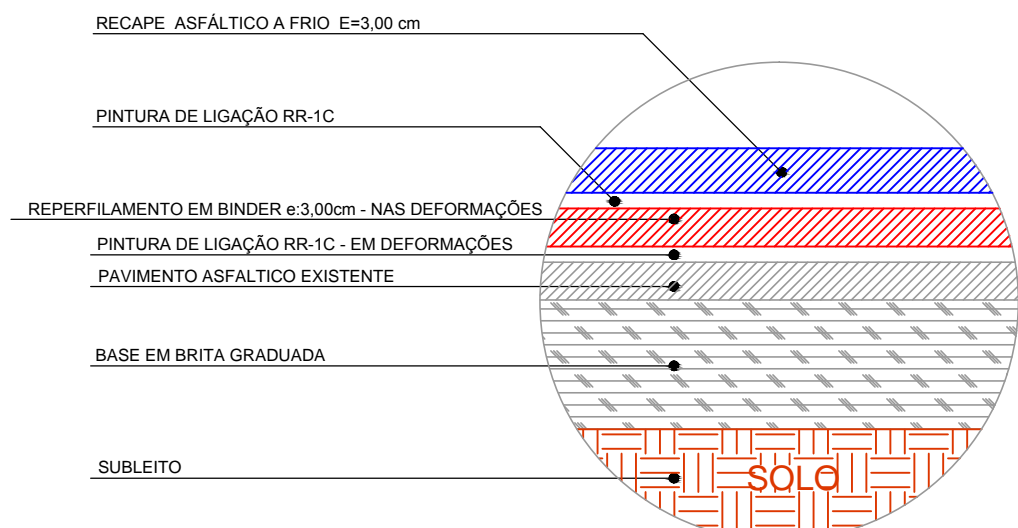

DETALHE DA PAVIMENTAÇÃO  
SEM ESCALA

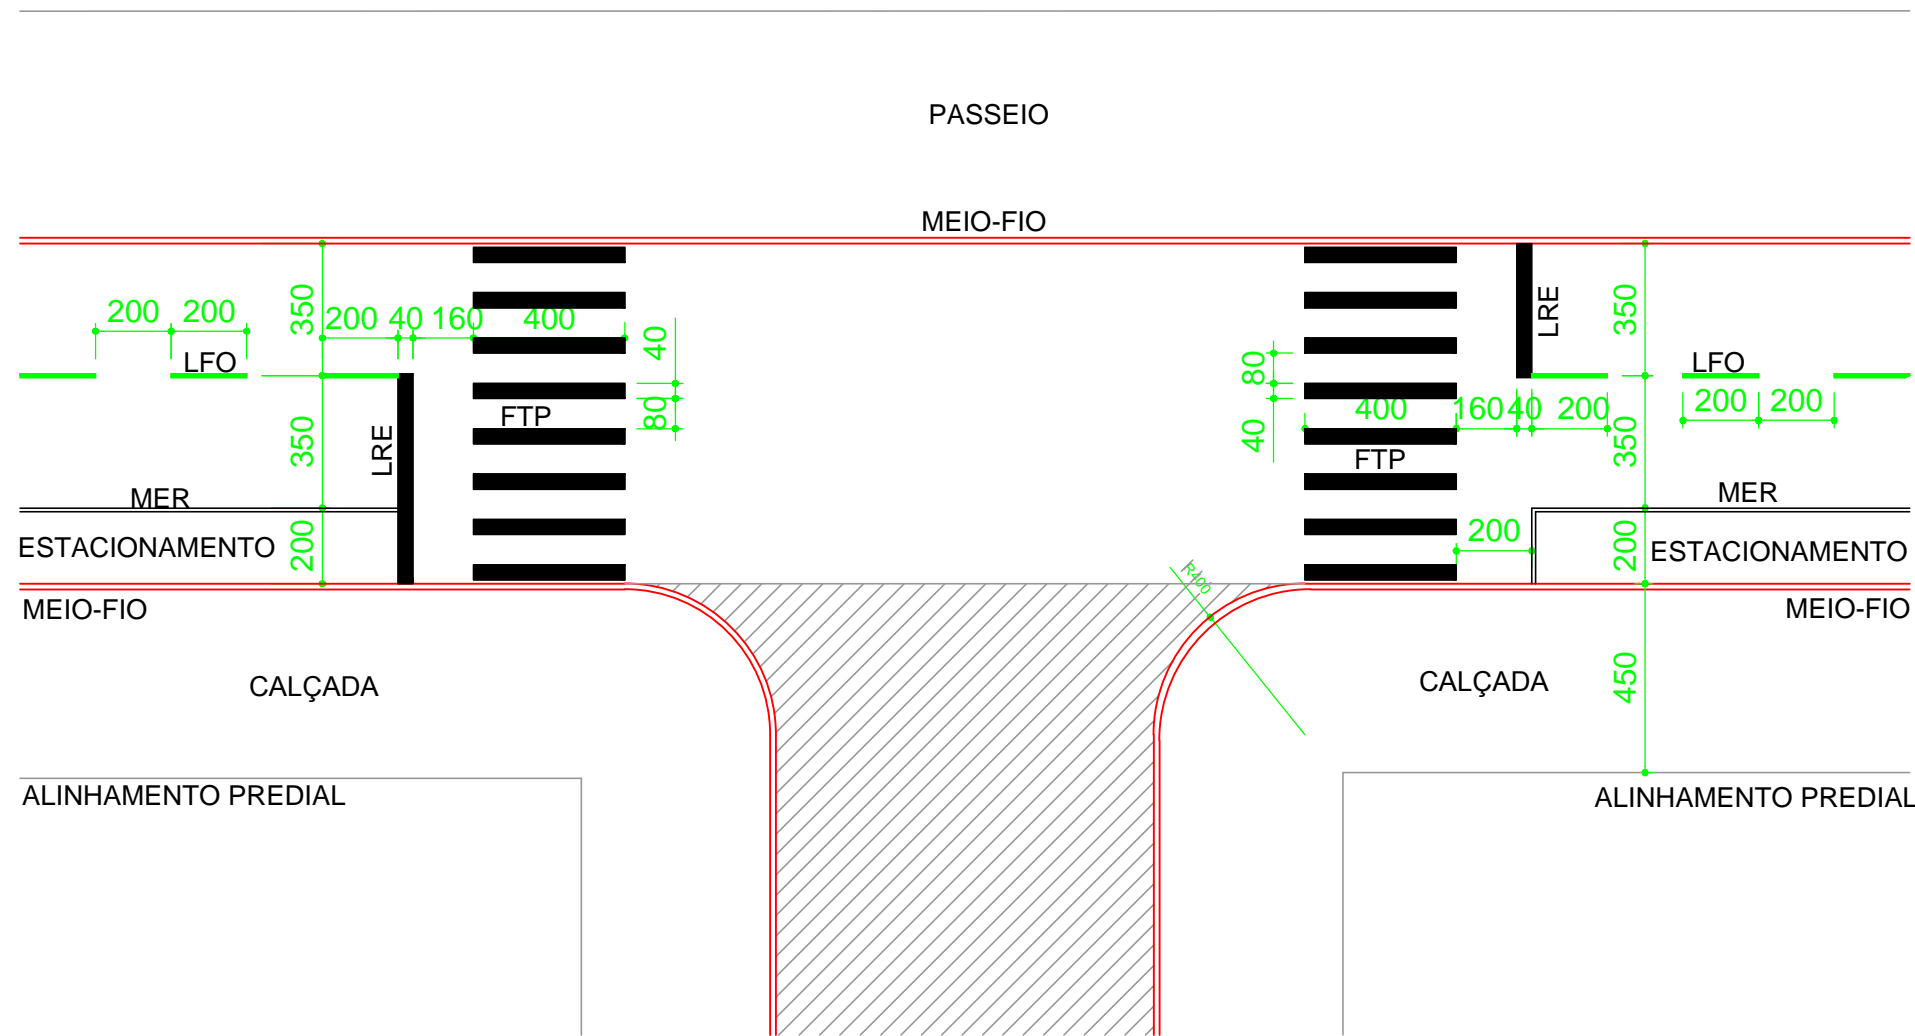

DETALHE DE SINALIZAÇÃO HORIZONTAL  
ESCALA 1:200

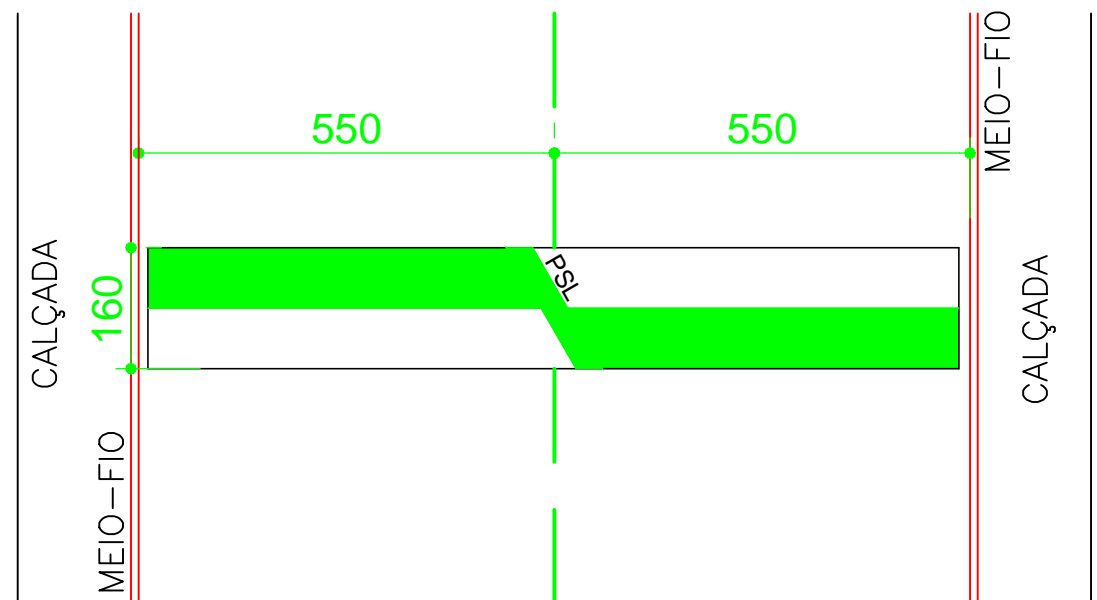

DETALHE 3 - PINTURA DE LOMBADAS  
ESCALA 1:100

LEGENDA GERAL	
SÍMBOLO	DESCRIÇÃO
	MEIO-FIO COM SARJETA
	PINTURA COR AMARELA
	PINTURA COR BRANCA
	VIAS EXISTENTES - SEM ALTERAÇÃO

ÁREA DE RECAPE MICROREVESTIMENTO ASFÁLTICO	
ÁREA DE RECAPE ASFÁLTICO RUA SÃO PAULO:	4.235,00m²
ÁREA DE RECAPE ASFÁLTICO RUA GUANABARA:	1.919,50m²
ÁREA DE RECAPE ASFÁLTICO RUA LINO BENO LENZ:	4.774,00m²
ÁREA DE RECAPE ASFÁLTICO AV. NEY EUIRSON NAPOLI:	6.318,63m²
ÁREA TOTAL DE RECAPE ASFÁLTICO: 17.247,13m²	

LEGENDA DE SINALIZAÇÃO HORIZONTAL		
ABREVIACÃO	DESCRIÇÃO	COR
MER	MARCA DELIMITADORA DE ESTACIONAMENTO LARGURA = 10 CM, COMPRIMENTO = VARIÁVEL	BRANCA
FTP	FAIXA DE TRAVESSIA DE PEDESTRES LARGURA = 40 CM, ESPAÇAMENTO ENTRE LINHAS = 80 CM	BRANCA
LFO	LINHA DE DIVISÃO DE FLUXOS OPOSTOS LARGURA = 10 CM, SECCIONADA DE 200 EM 200 CM	AMARELA
LRE	LINHA DE RETENÇÃO LARGURA = 40 CM, COMPRIMENTO VARIÁVEL	BRANCA
PSL	PINTURA SOBRE LOMBADA	AMARELA



**MUNICÍPIO DE IBEMA - PR**

**PROJETO DE RECAPE ASFÁLTICO**

OBRA: RECAPE ASFÁLTICO DAS RUAS: RUA SÃO PAULO, RUA LINO BENO LENZ, TRAVESSA GUANABARA E AV. NEY EUIRSON NAPOLI

PROJETO	PLANTA BAIXA SEÇÃO TRANSVERSAL DETALHE PAVIMENTAÇÃO DETALHE SINALIZAÇÃO HORIZONTAL DETALHE PINTURA DE LOMBADAS
ADMINISTRAÇÃO	MUNICÍPIO DE IBEMA CNPJ: 80.881.831/0001-85
ESCALA	INDICADA
DATA	MAIO/2017
DESENHO	ANDRÉ
FOLHA	1/2