



**PLANTA BAIXA**  
ESCALA 1:100

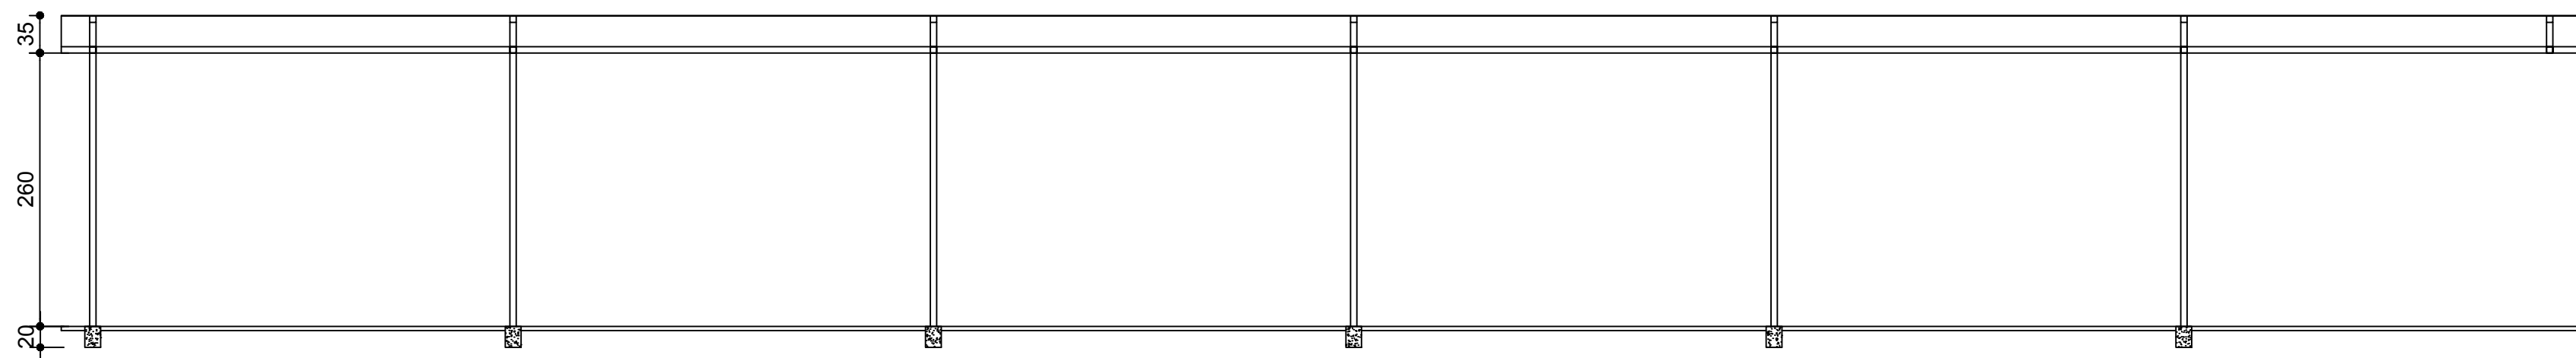


**CORTE AA**  
ESCALA 1:50

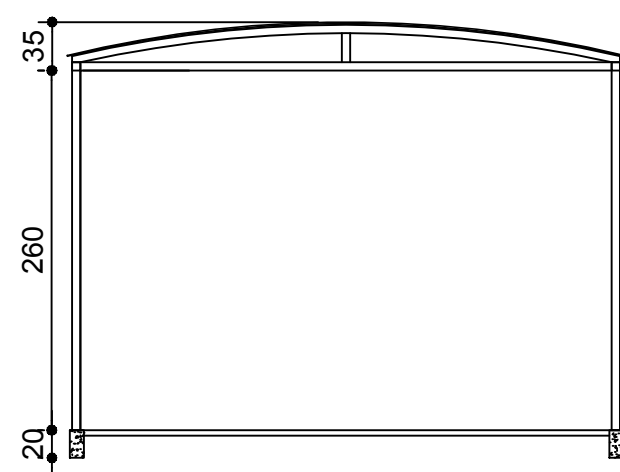

**CORTE BB**  
ESCALA 1:50

## ESPECIFICAÇÕES DE MONTAGEM

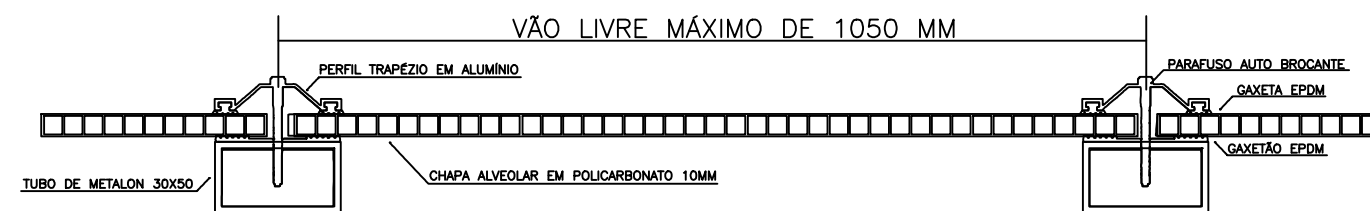

MUNICÍPIO DE IBEMA-PR

PROJETO ARQUITETÔNICO

COBERTURA POLICARBONATO CAPELA MORTUÁRIA

PROJETO		PRANCHA PLANTA BAIXA CORTE AA CORTE BB			
EXECUÇÃO					
ADMINISTRAÇÃO					
MUNICÍPIO DE IBEMA CNPJ: 80.881.93/0001-85					
ESCALA	INDICADA	DATA	AUTOCAD	FOLHA	ÚNICA
		SETEMBRO/2018			