
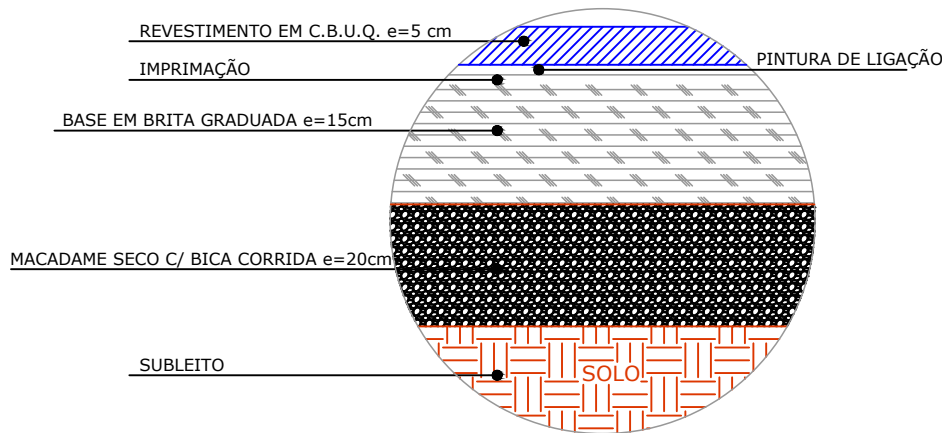


PLANTA BAIXA PAVIMENTAÇÃO E SINALIZAÇÃO HORIZONTAL E VERTICAL
ESCALA 1:750

PLANTA BAIXA CALÇADAS E URBANIZAÇÃO
ESCALA 1:750

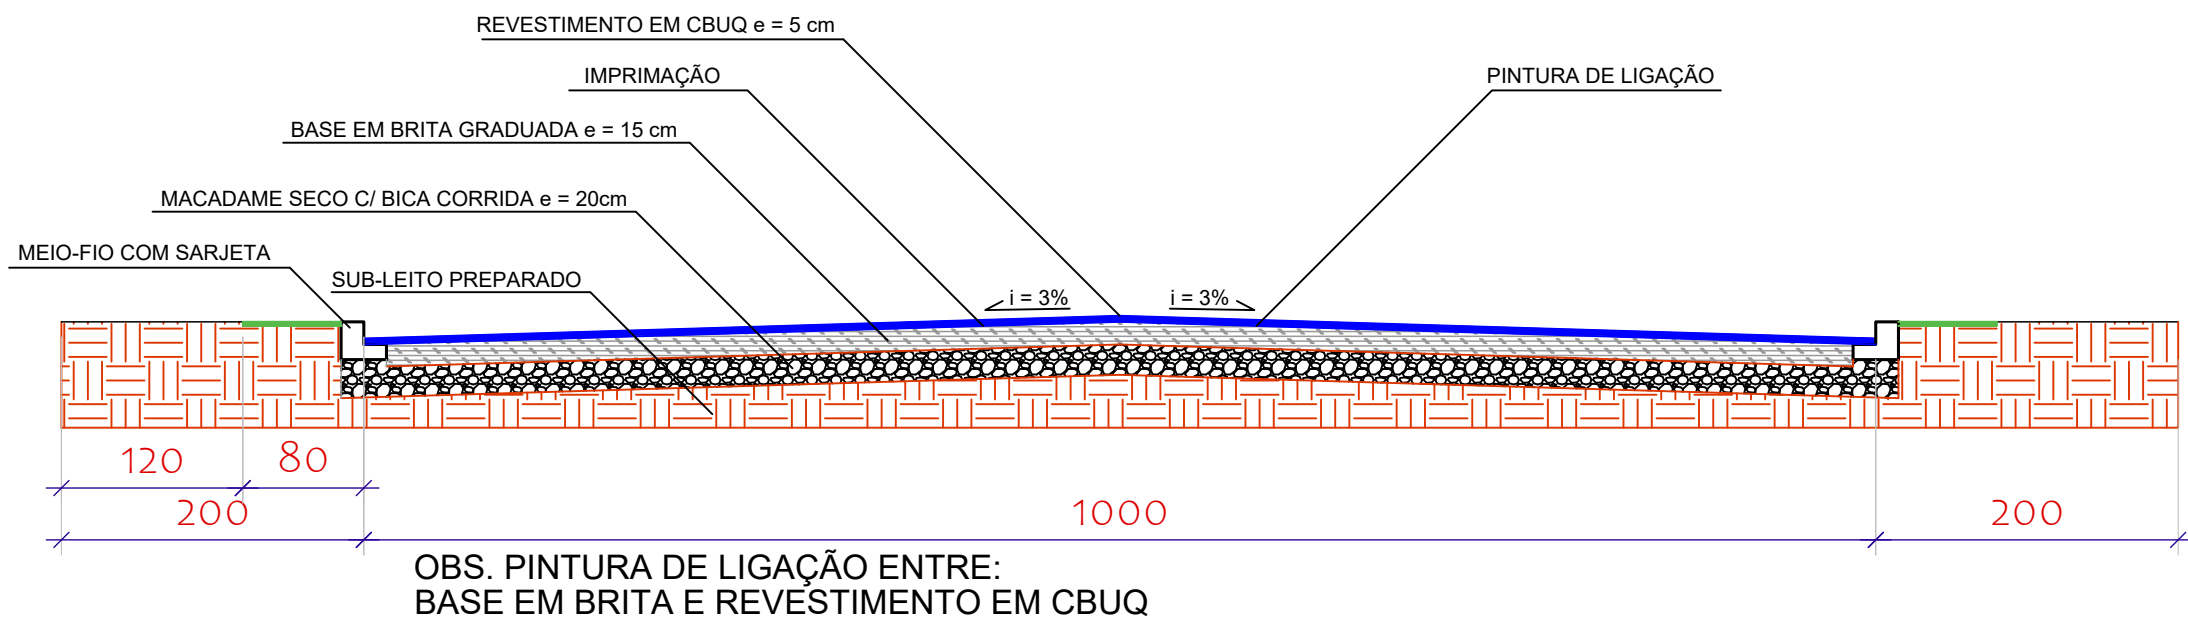

LEGENDA

	PAVIMENTAÇÃO ASFÁLTICA
	GUIA REBAIXADA
	PISO INTERTRAVADO COM PAVER
	MEIO-FIO
	PLACA DE SINALIZAÇÃO PREFERENCIAL
	PINTURA COR AMARELA
	PINTURA COR BRANCA

QUANTITATIVO PAVIMENTAÇÃO SINALIZAÇÃO VERTICAL RUA GUAÍRA		
UNID	QTD	DESCRIÇÃO
m²	2.024,69	PAVIMENTAÇÃO ASFÁLTICA
unid	4,00	GUIA REBAIXADA/RAMPA
m	404,92	MEIO-FIO COM SARJETA
unid	2,00	PLACA DE SINALIZ./ADVERT./REGULAMENT.



PREFEITURA MUNICIPAL DE IBEMA - PR
PROJETO PAVIMENTAÇÃO ASFÁLTICA

PROJETO RUA GUAÍRA

PROPRIETÁRIO:		
MUNICÍPIO DE IBEMA - PR - CNPJ: 80.881.93/0001-85		
RESP. TÉCNICO:		
EDUARDO BATTAGLIN - ENGENHEIRO CIVIL - CREA SC 1554818/D		
PROJETO:	FOLHA:	
PLANTA LOCAÇÃO	A1	
ENDEREÇO DA OBRA:	DATA:	PRANCHA:
RUA GUAÍRA - JARDIM UNIÃO - IBEMA/PR	SET/2023	02/09