



PLANTA BAIXA CALÇADAS E URBANIZAÇÃO  
ESCALA 1:1200




PLANTA BAIXA PAVIMENTAÇÃO E  
SINALIZAÇÃO HORIZONTAL E VERTICAL  
ESCALA 1:1200

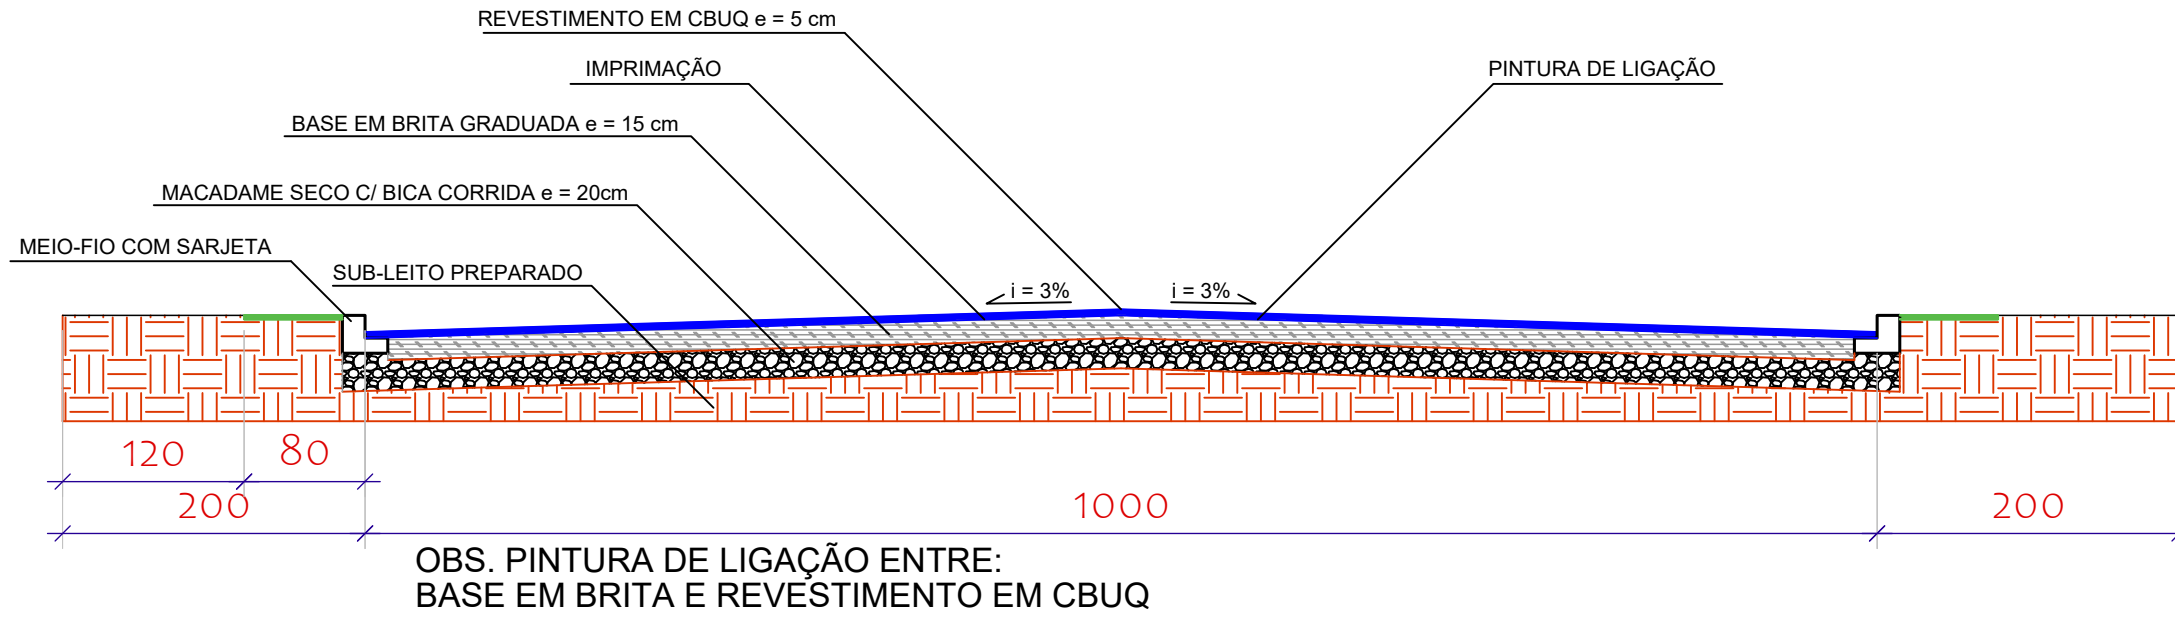

CORTE A-A

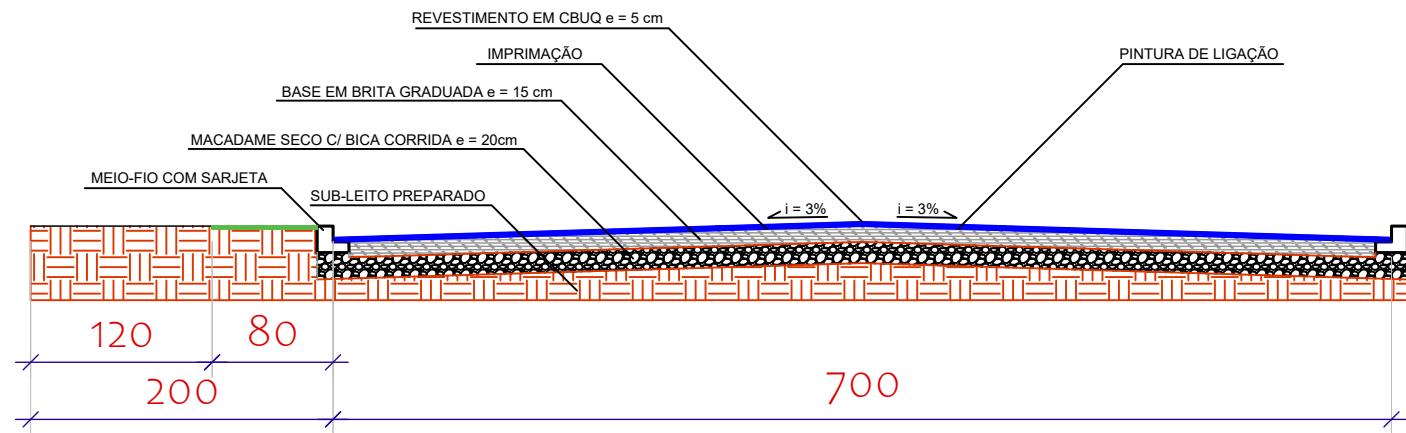

CORTE B-B

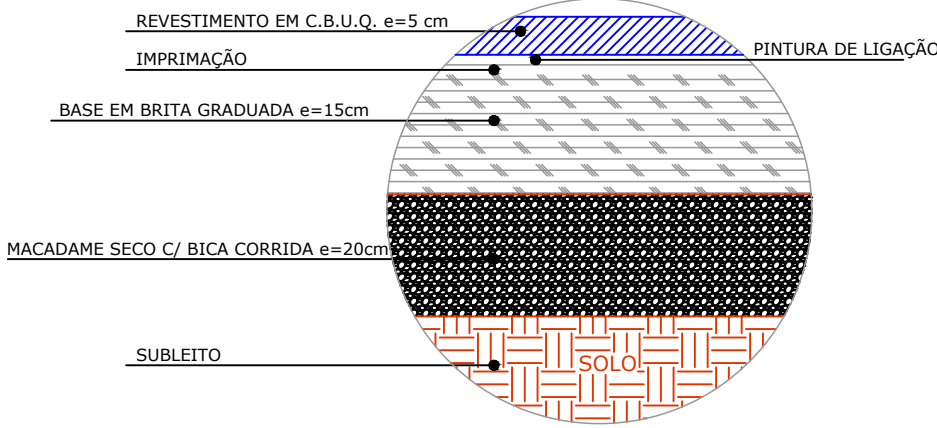

DETALHE DA PAVIMENTAÇÃO

LEGENDA	
	PAVIMENTAÇÃO ASFÁLTICA
	GUIA REBAIXADA
	PISO INTERTRAVADO COM PAVER
	MEIO-FIO
	PLACA DE SINALIZAÇÃO PREFERENCIAL
	PINTURA COR AMARELA
	PINTURA COR BRANCA

QUANTITATIVO PAVIMENTAÇÃO RUA LONDRINA	
QTD	DESCRIÇÃO
4.716,40	PAVIMENTAÇÃO ASFÁLTICA
8	GUIA REBAIXADA/RAMPA
1.200,80	MEIO-FIO COM SARJETA
1	PLACA DE SINALIZ./ADVERT./REGULAMENT.



PREFEITURA MUNICIPAL DE IBEMA - PR  
PROJETO PAVIMENTAÇÃO ASFÁLTICA

### PROJETO RUA LONDRINA

PROPRIETÁRIO: MUNICÍPIO DE IBEMA - PR - CNPJ: 80.881.93/0001-85

RESP. TÉCNICO: EDUARDO BATTAGLIN - ENGENHEIRO CIVIL - CREA SC 1554818/D

PROJETO: PLANTA LOCAÇÃO	FOLHA: A1	
ENDEREÇO DA OBRA: RUA LONDRINA - FÁTIMA - IBEMA/PR	DATA: SET/2023	PRANCHA: 08/09