



TIPO 01

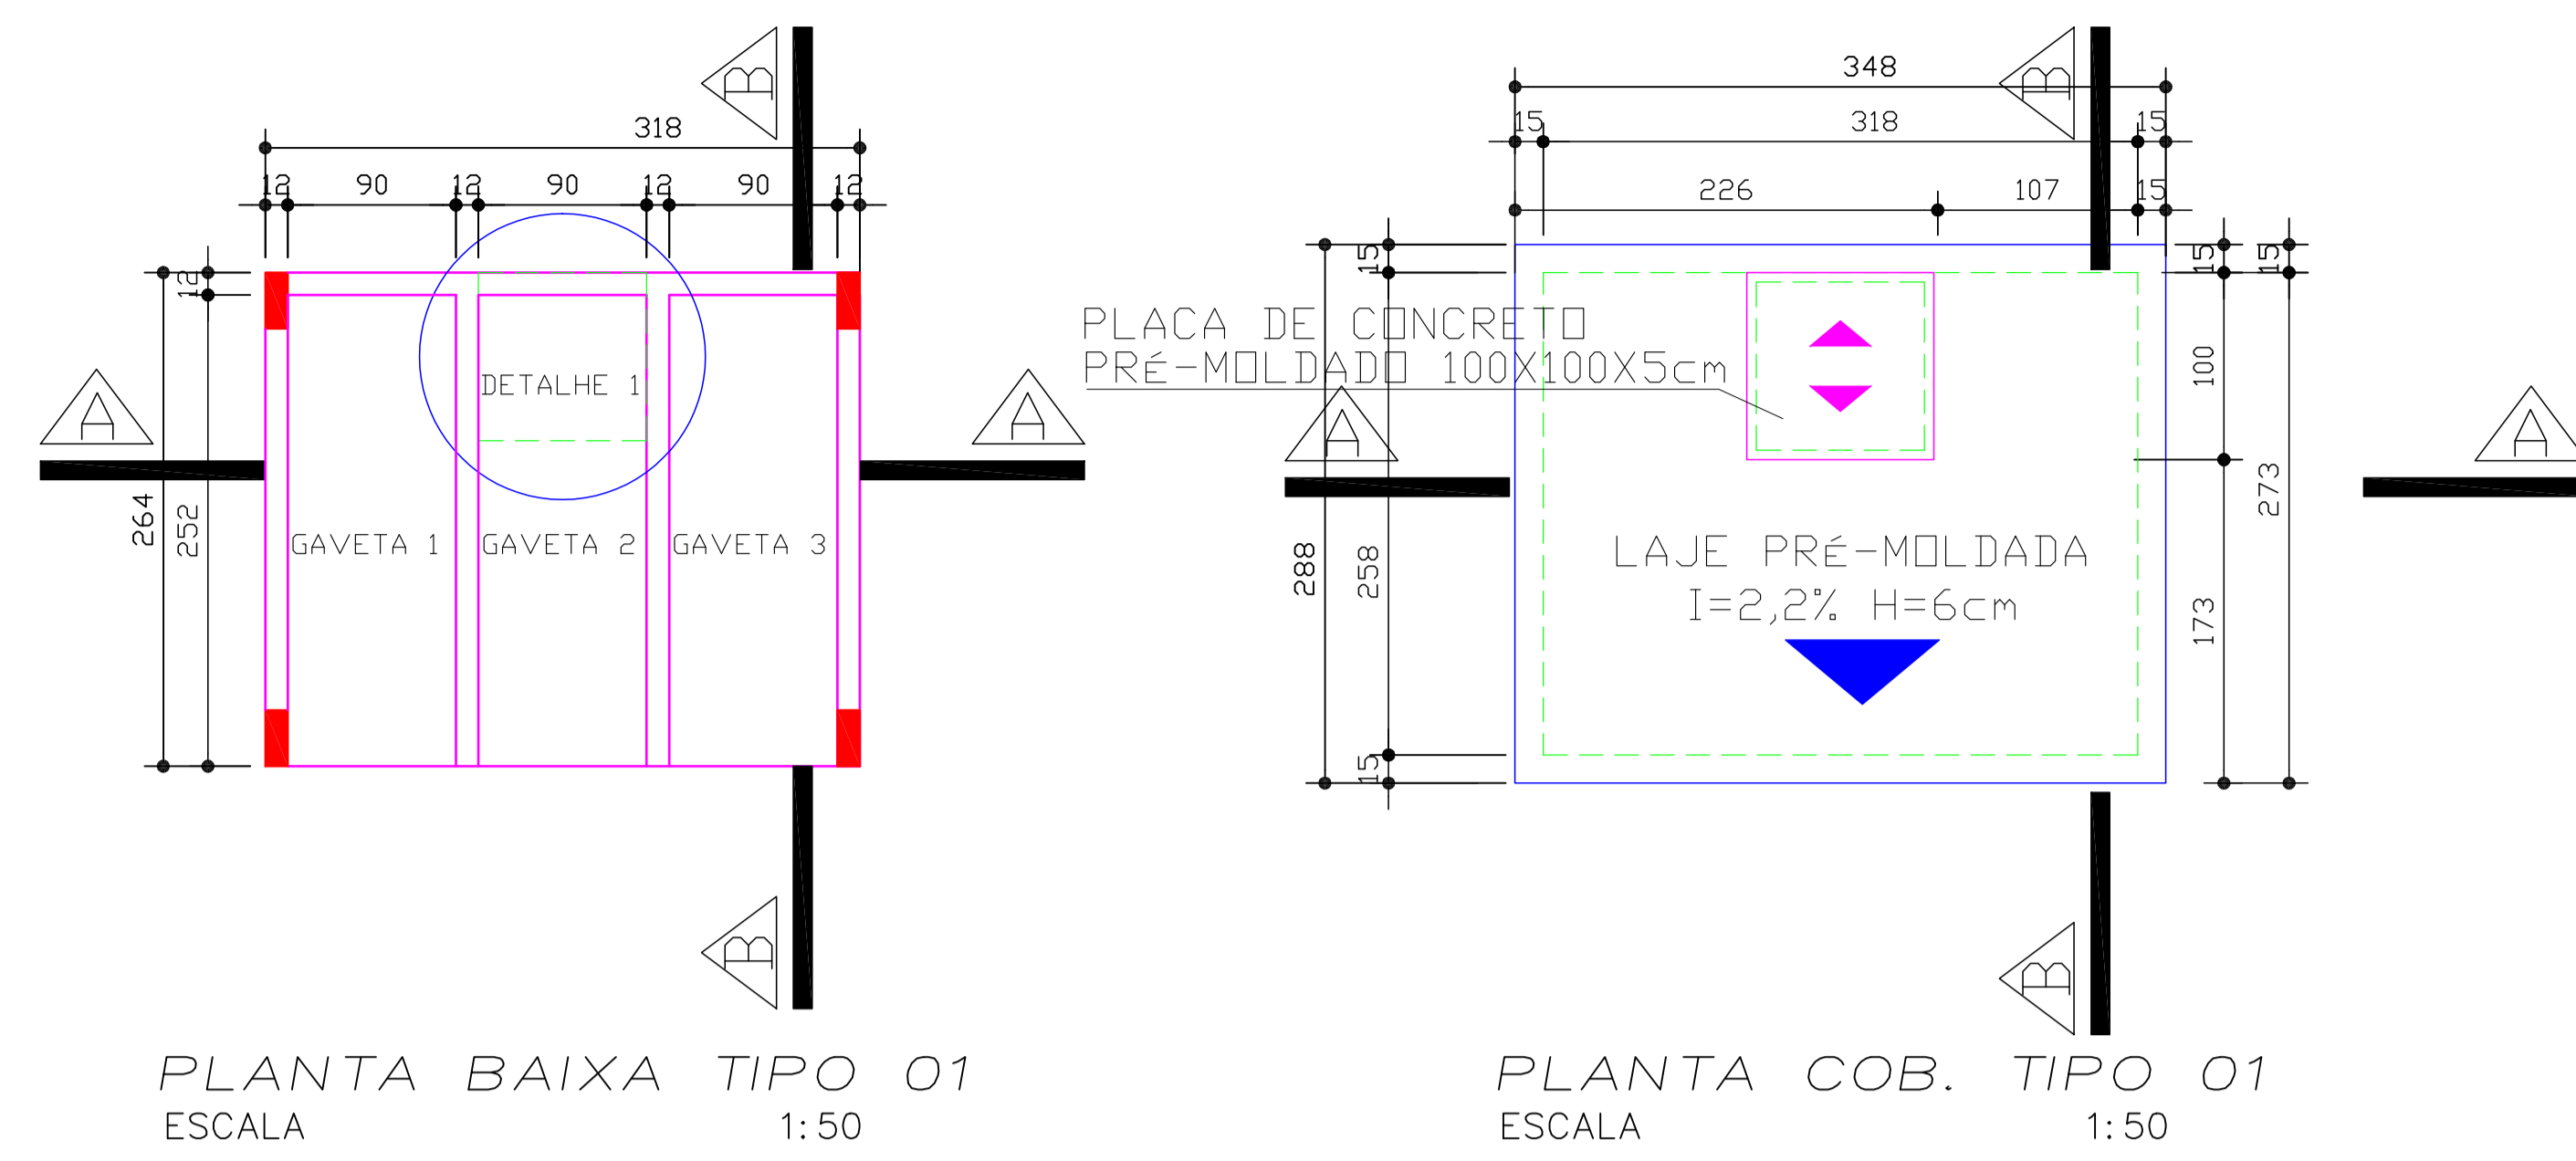


PLANTA BAIXA TIPO 01
ESCALA 1:50

PLANTA COB. TIPO 01
ESCALA 1:50

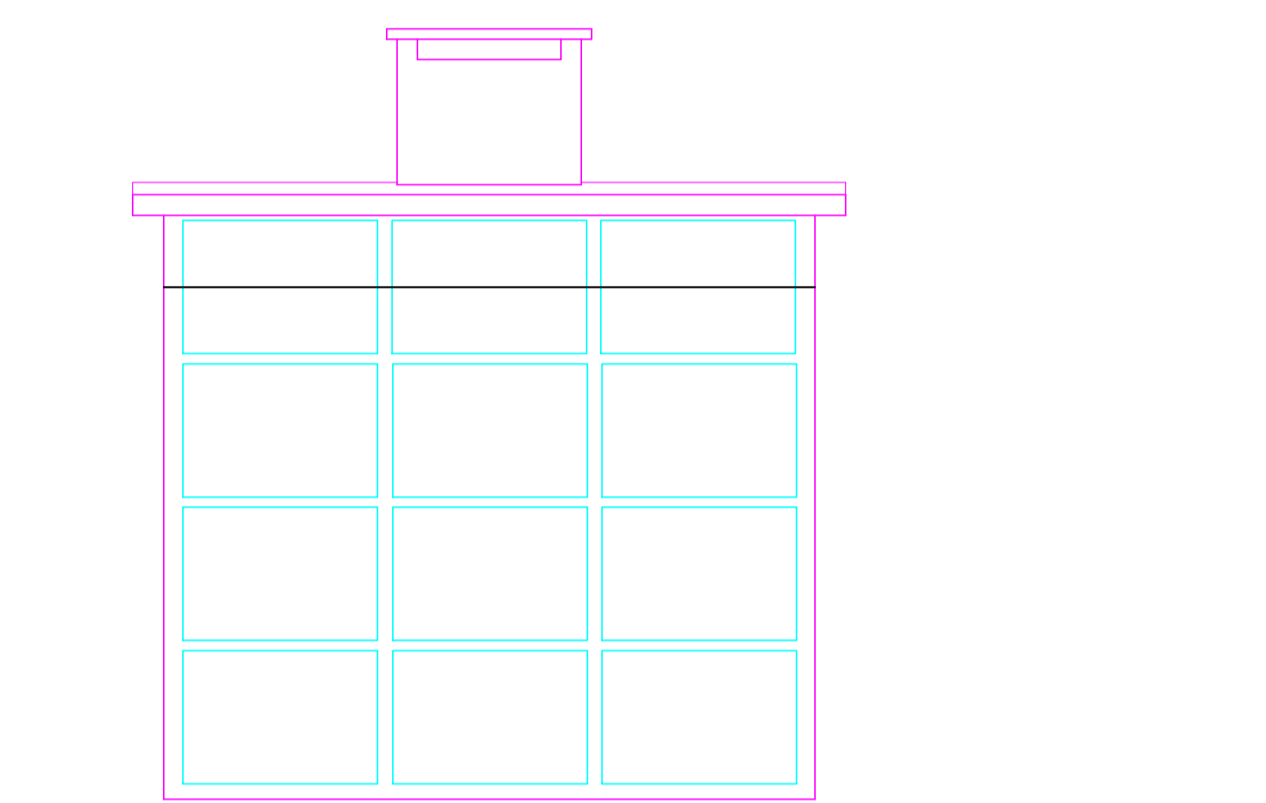


ELEVAÇÃO FRONTAL — TIPO 01
ESCALA 1:50

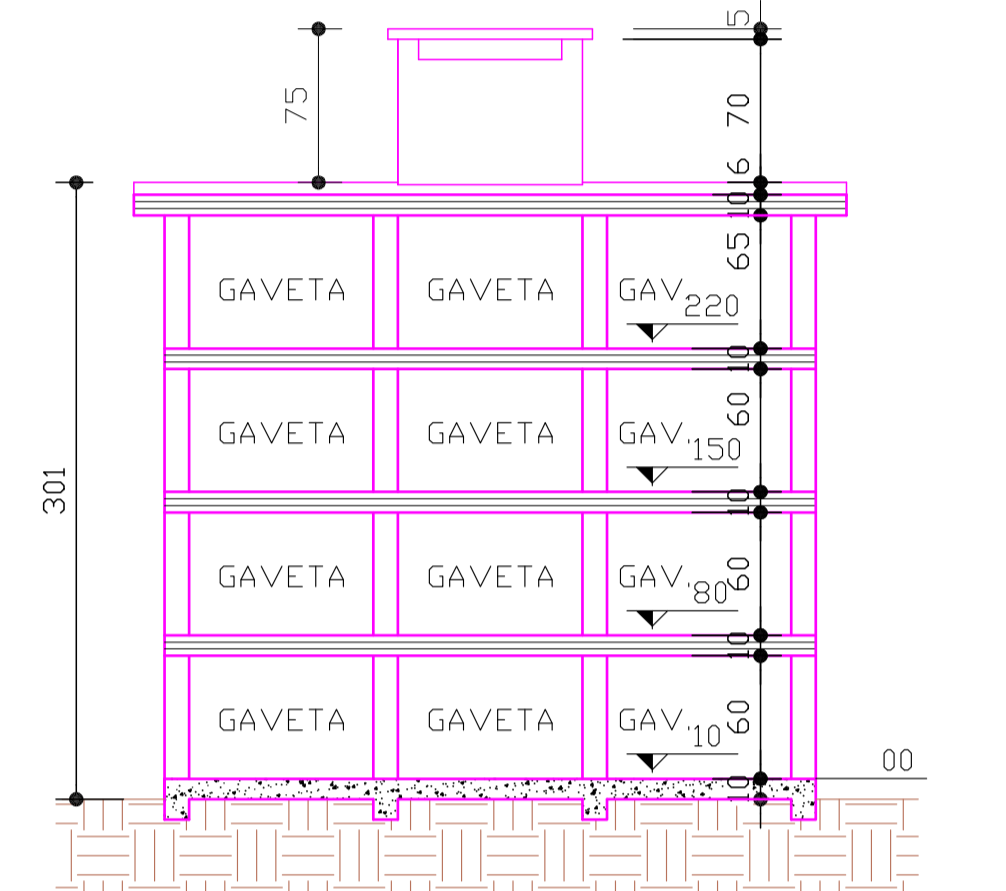


CORTE AA — TIPO 01
ESCALA 1:50

TIPO 02

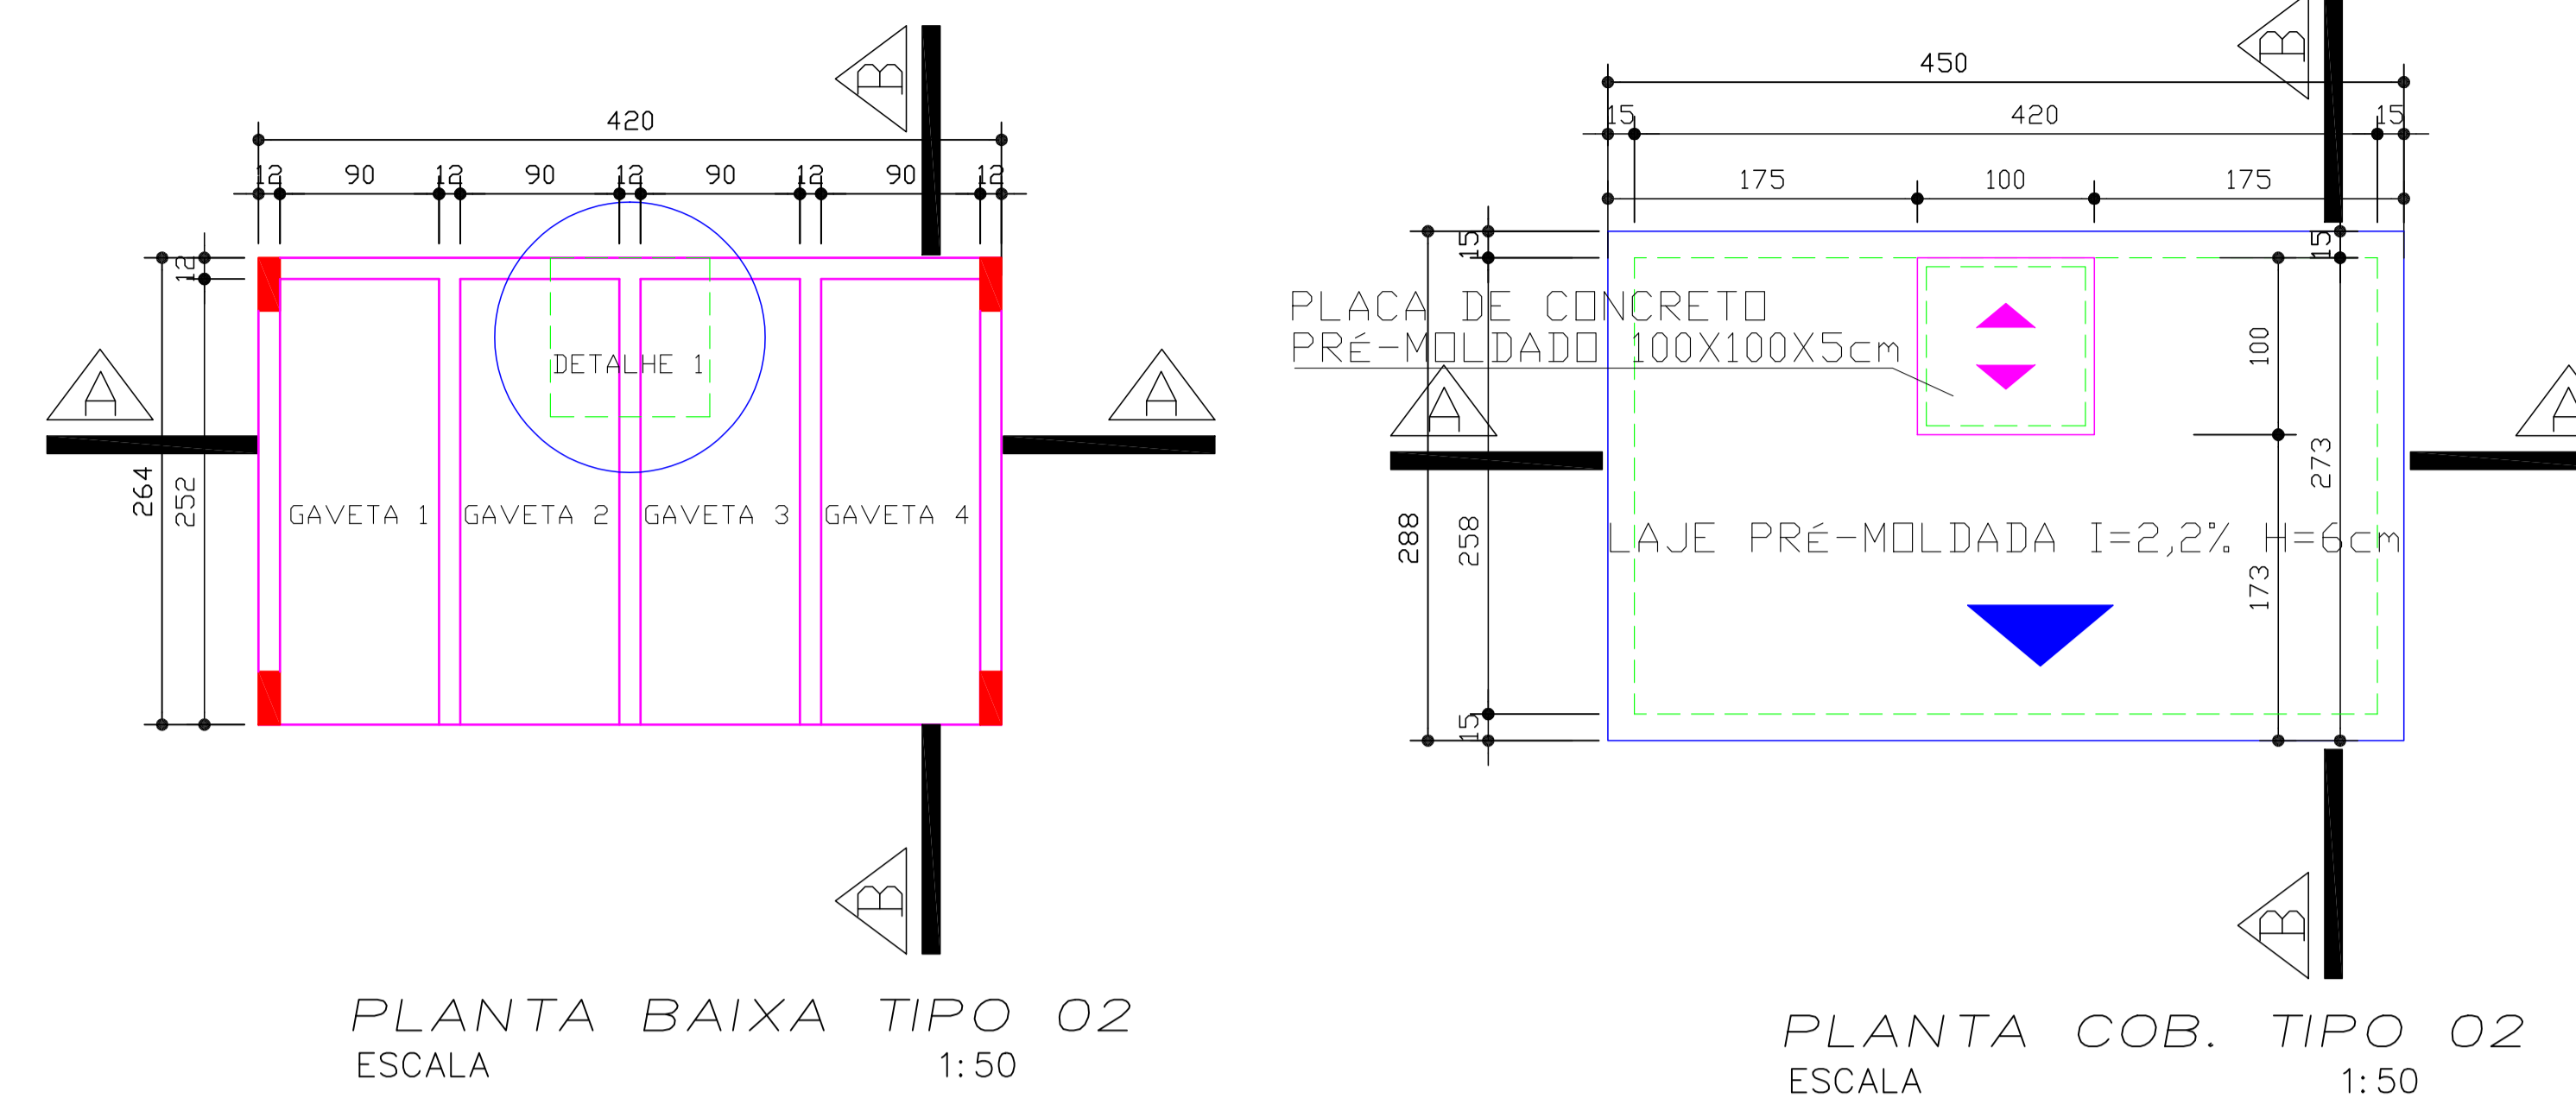


PLANTA BAIXA TIPO 02
ESCALA 1:50


PLANTA COB. TIPO 02
ESCALA 1:50

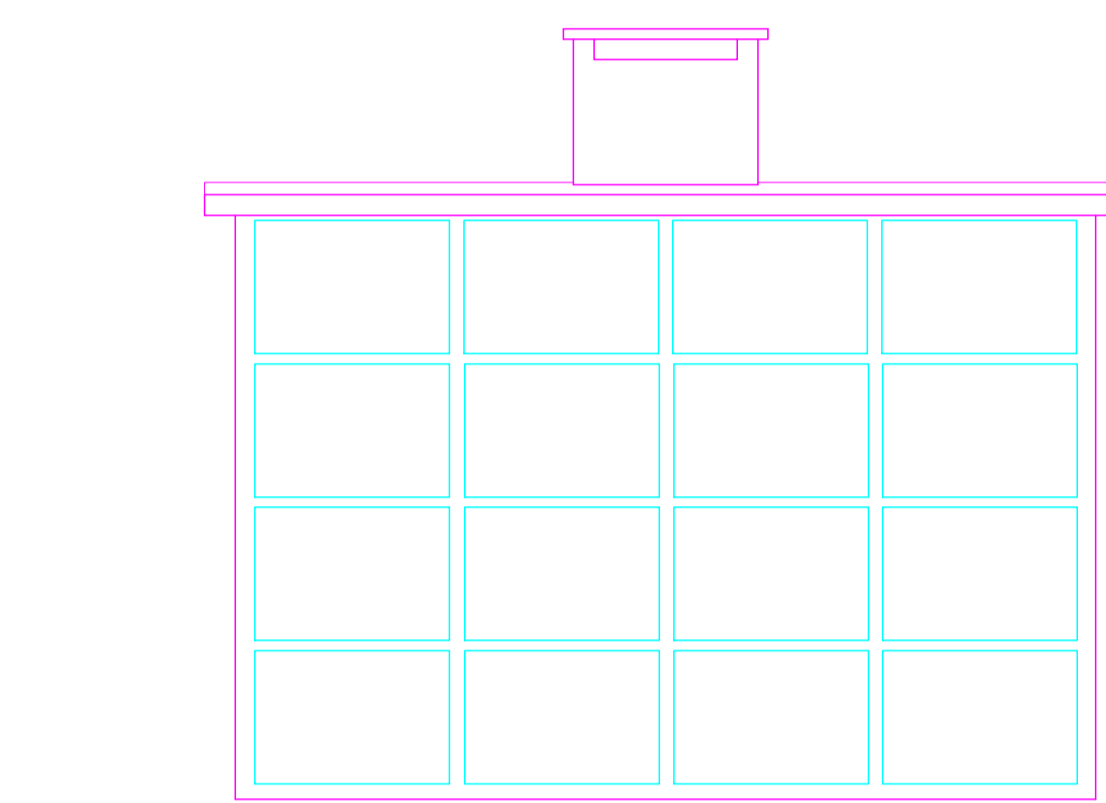


ELEVAÇÃO FRONTAL — TIPO 02
ESCALA 1:50

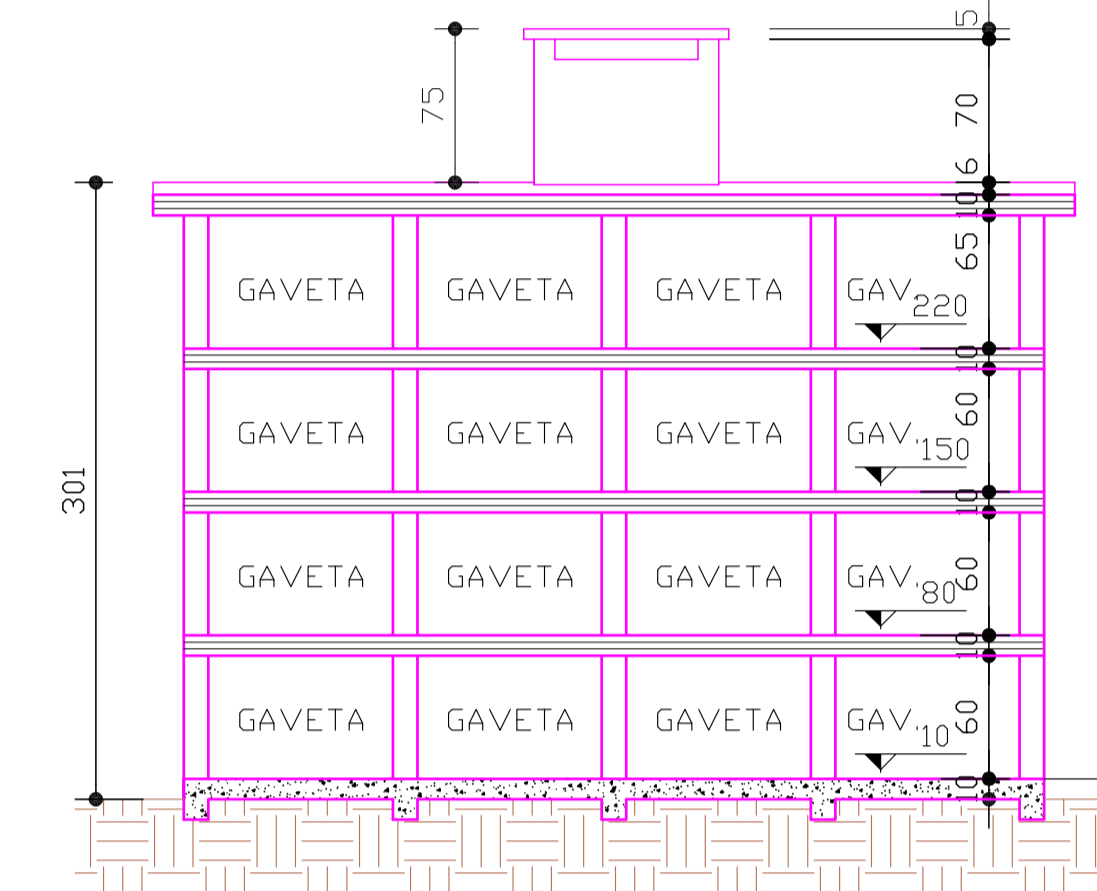

CORTE AA — TIPO 02
ESCALA 1:50

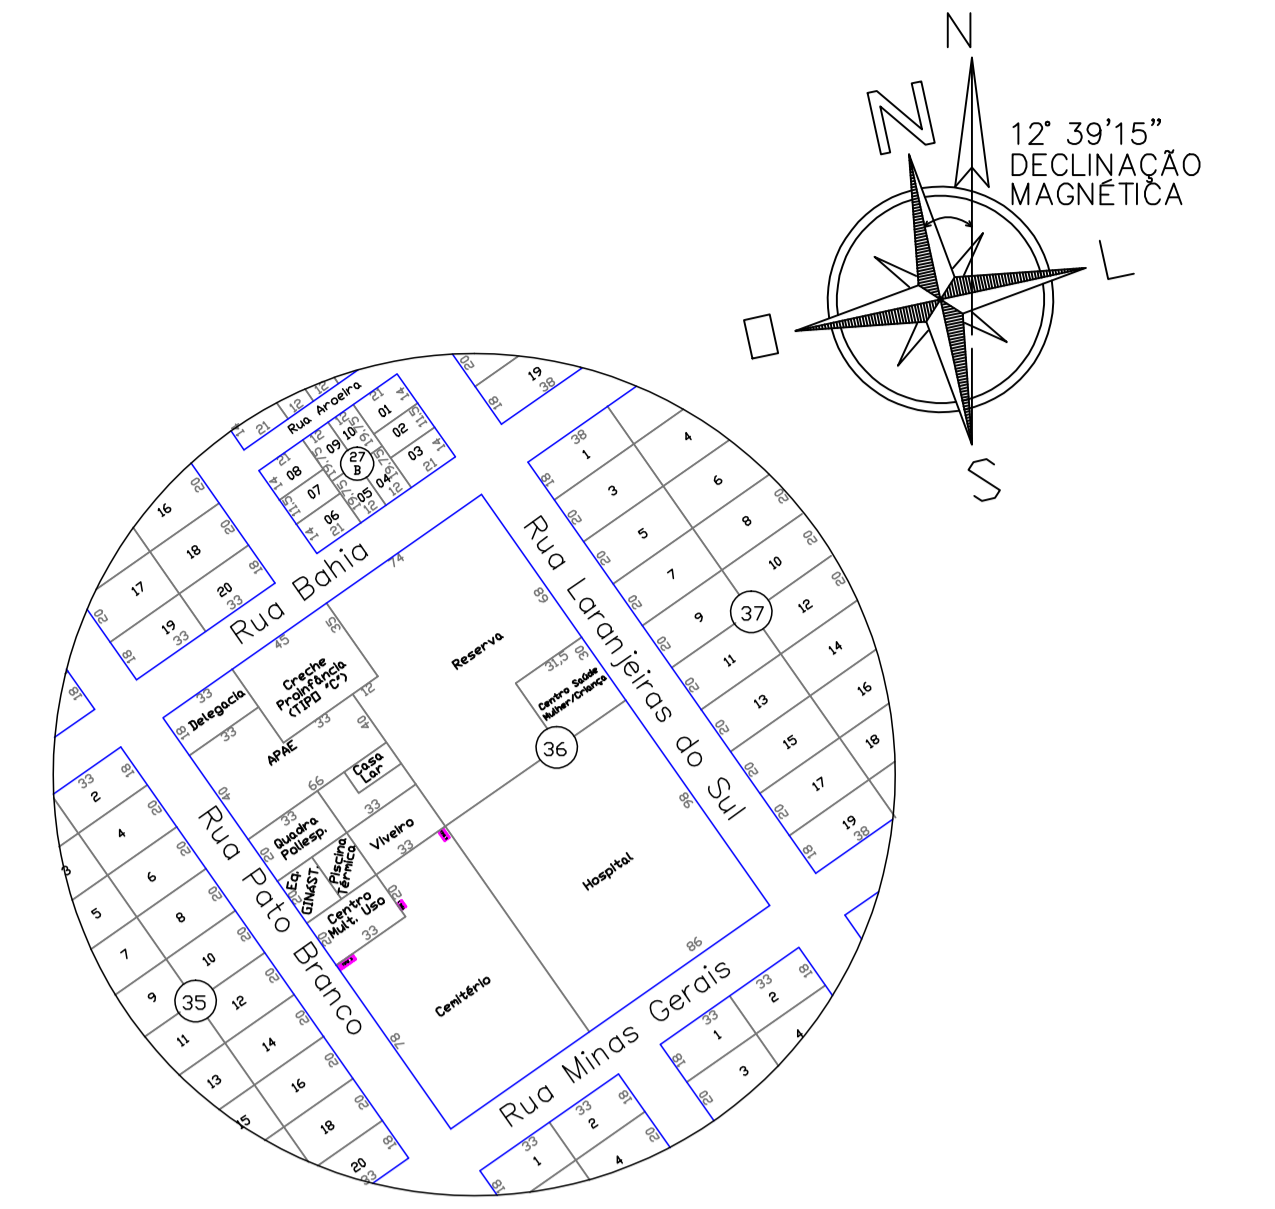


LOCALIZAÇÃO
ESCALA 1:4000

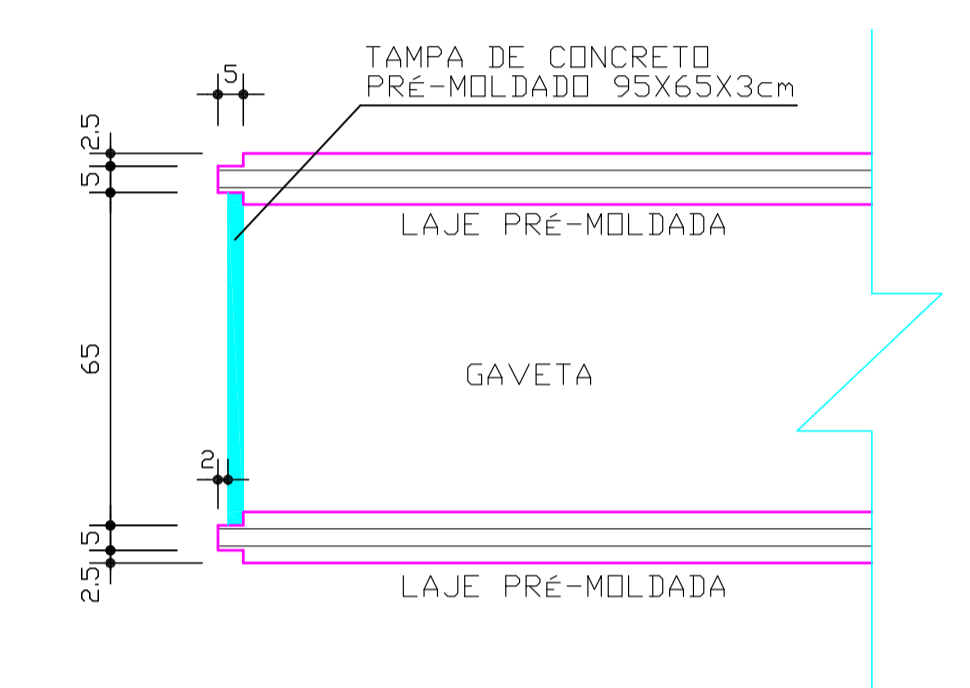


TAMPA DE CONC. PRÉ-MOLDADO
ESCALA 1:20


TIPO 03

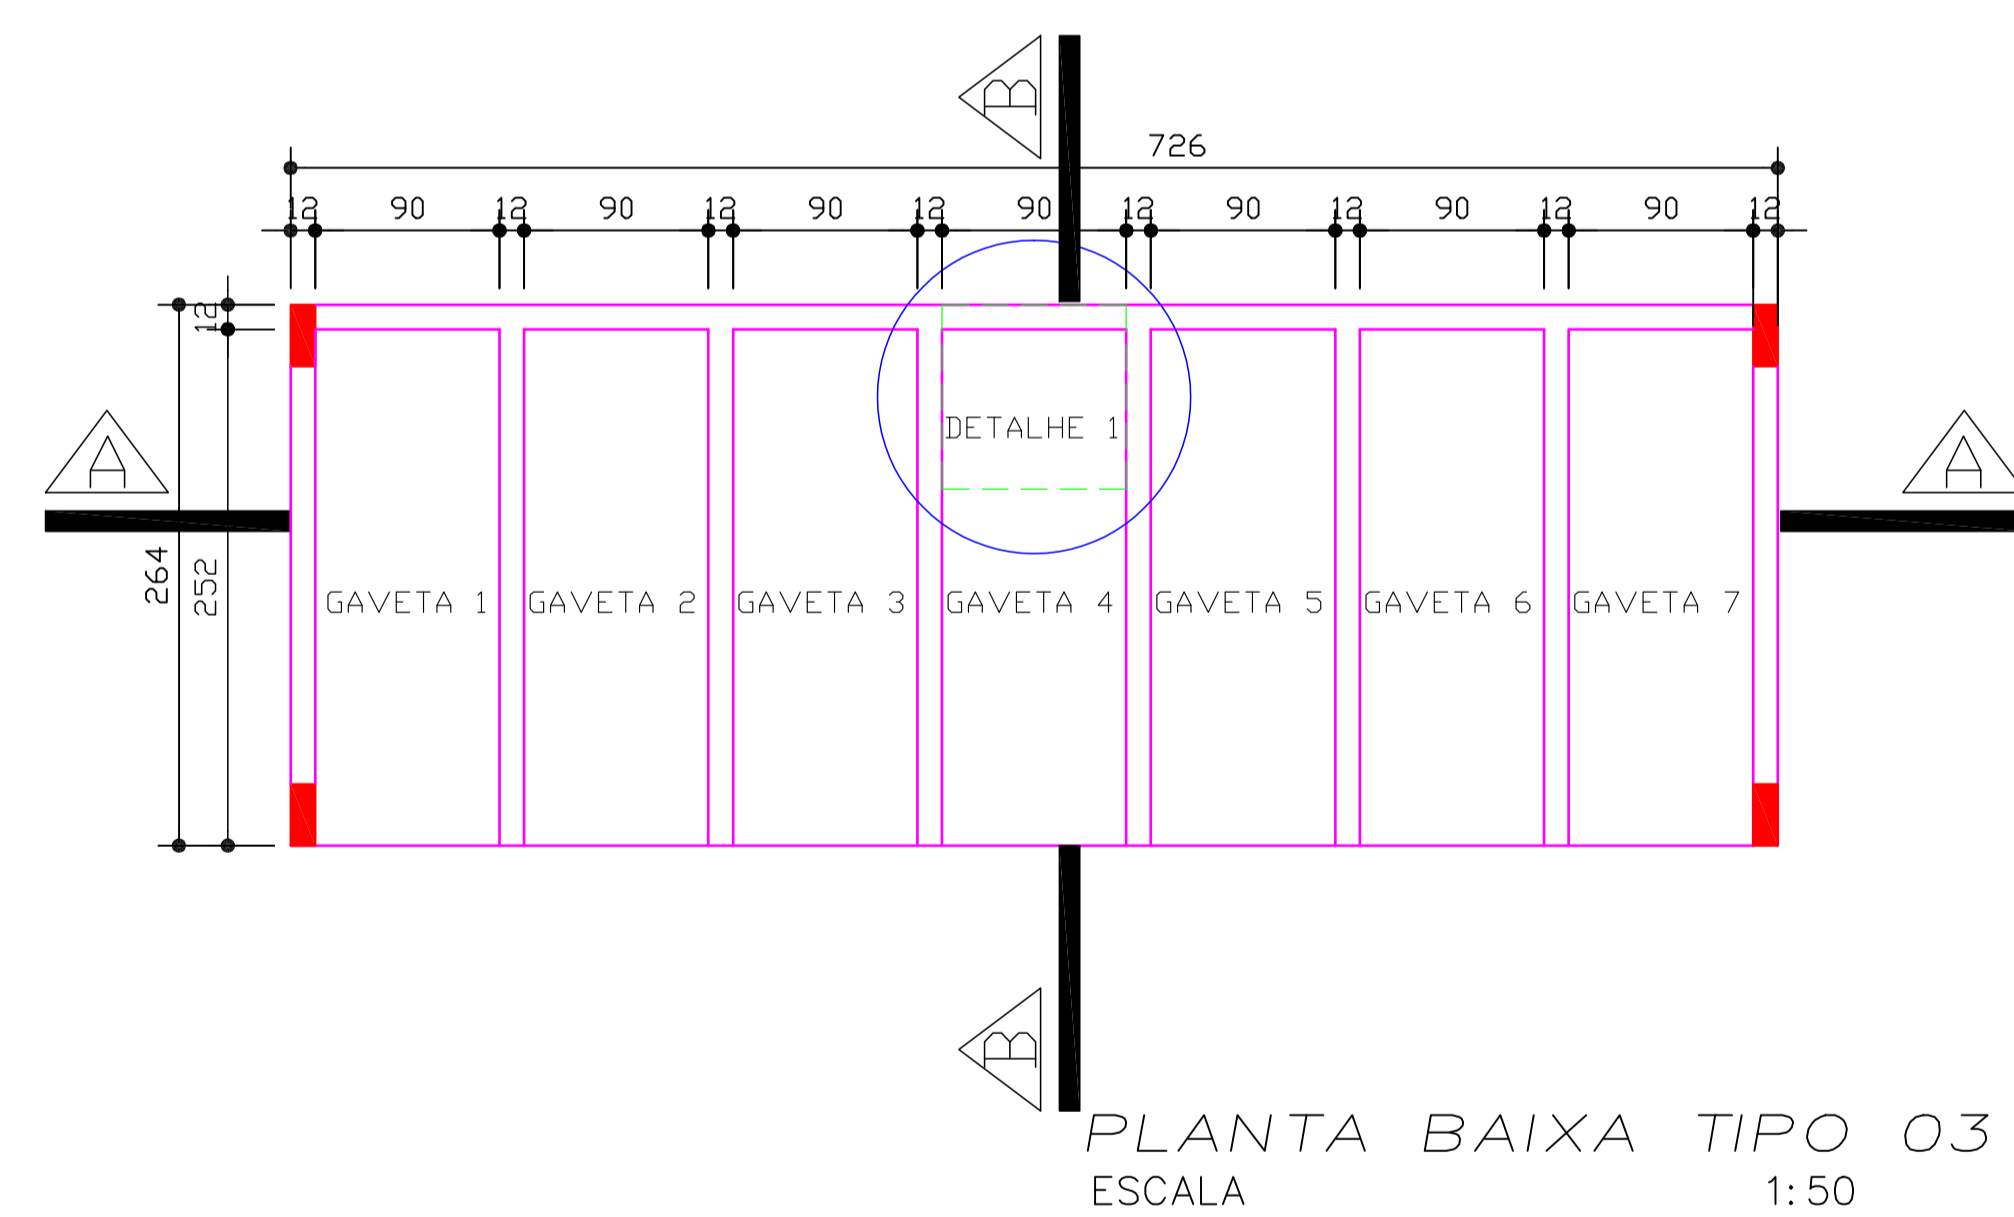


PLANTA BAIXA TIPO 03
ESCALA 1:50

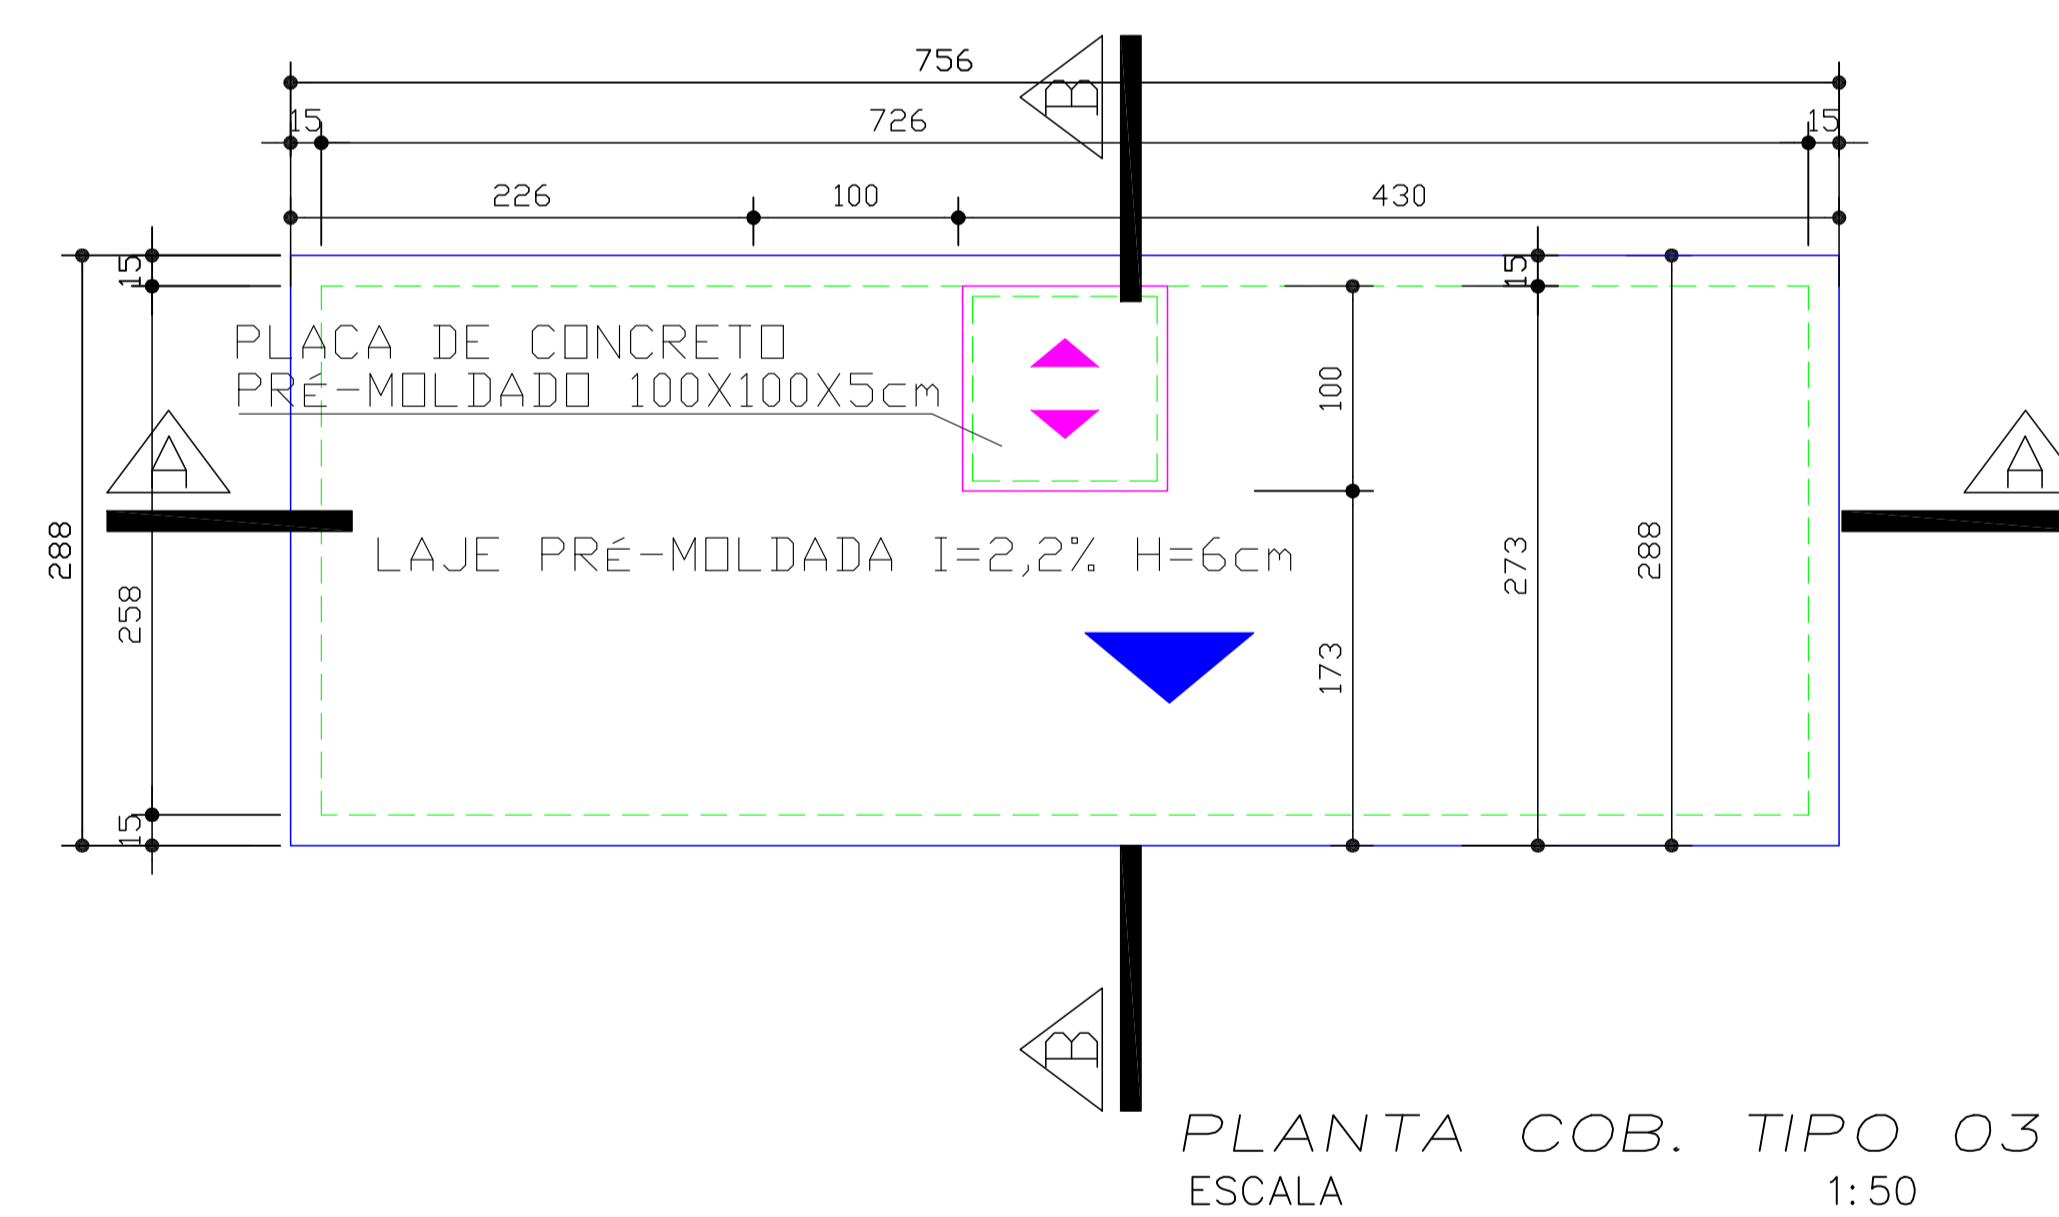

PLANTA COB. TIPO 03
ESCALA 1:50

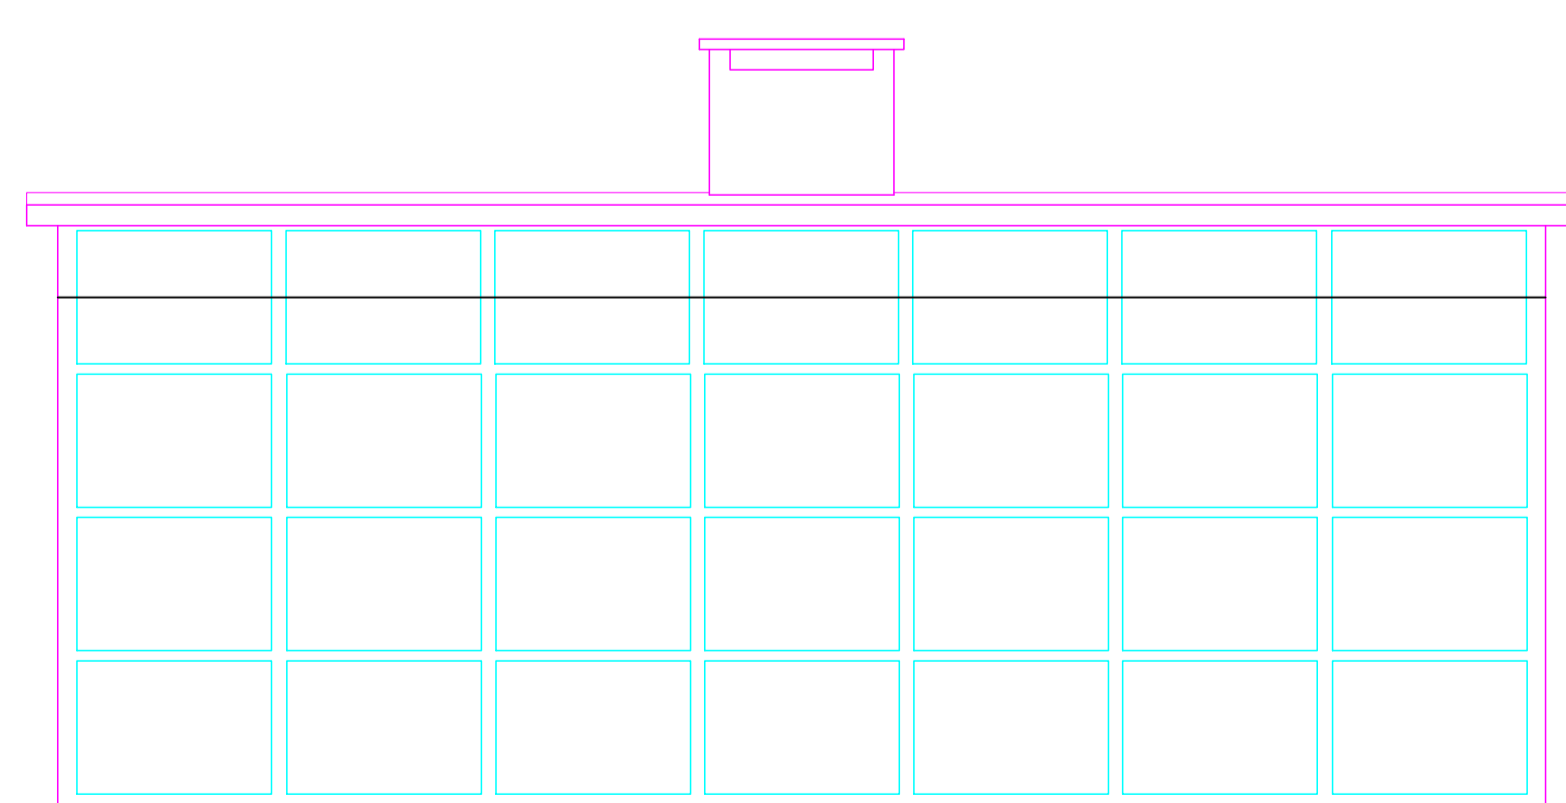


ELEVAÇÃO FRONTAL — TIPO 03
ESCALA 1:50

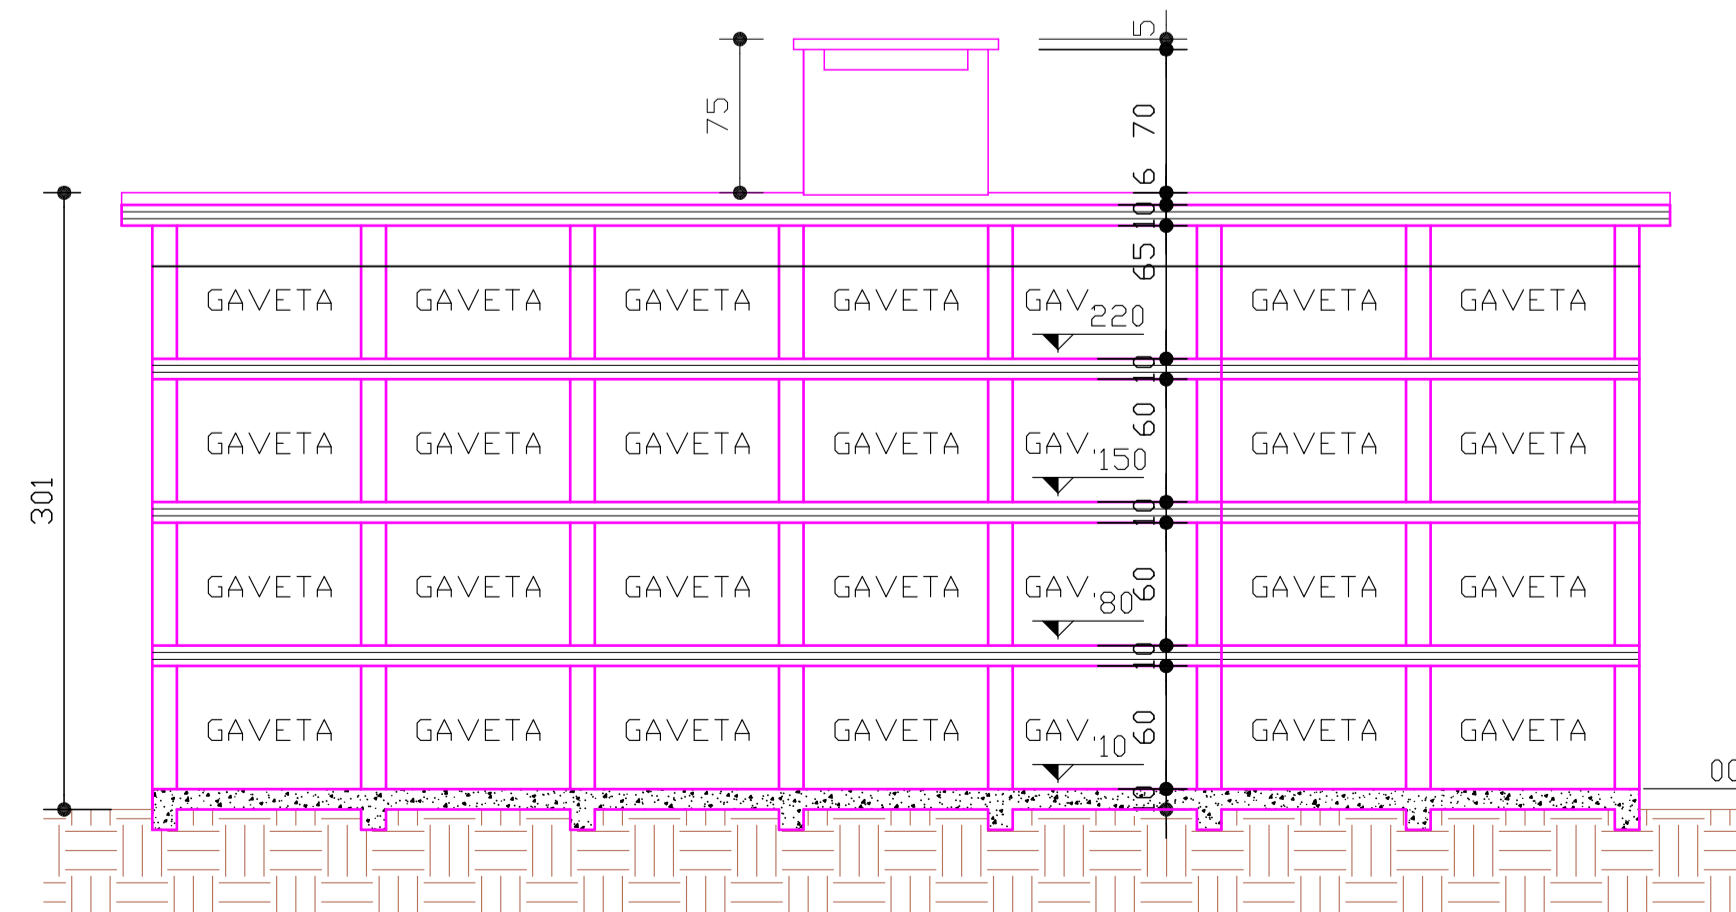


CORTE AA — TIPO 03
ESCALA 1:50


DETALHES E CORTE BB TIPO 01,02,03

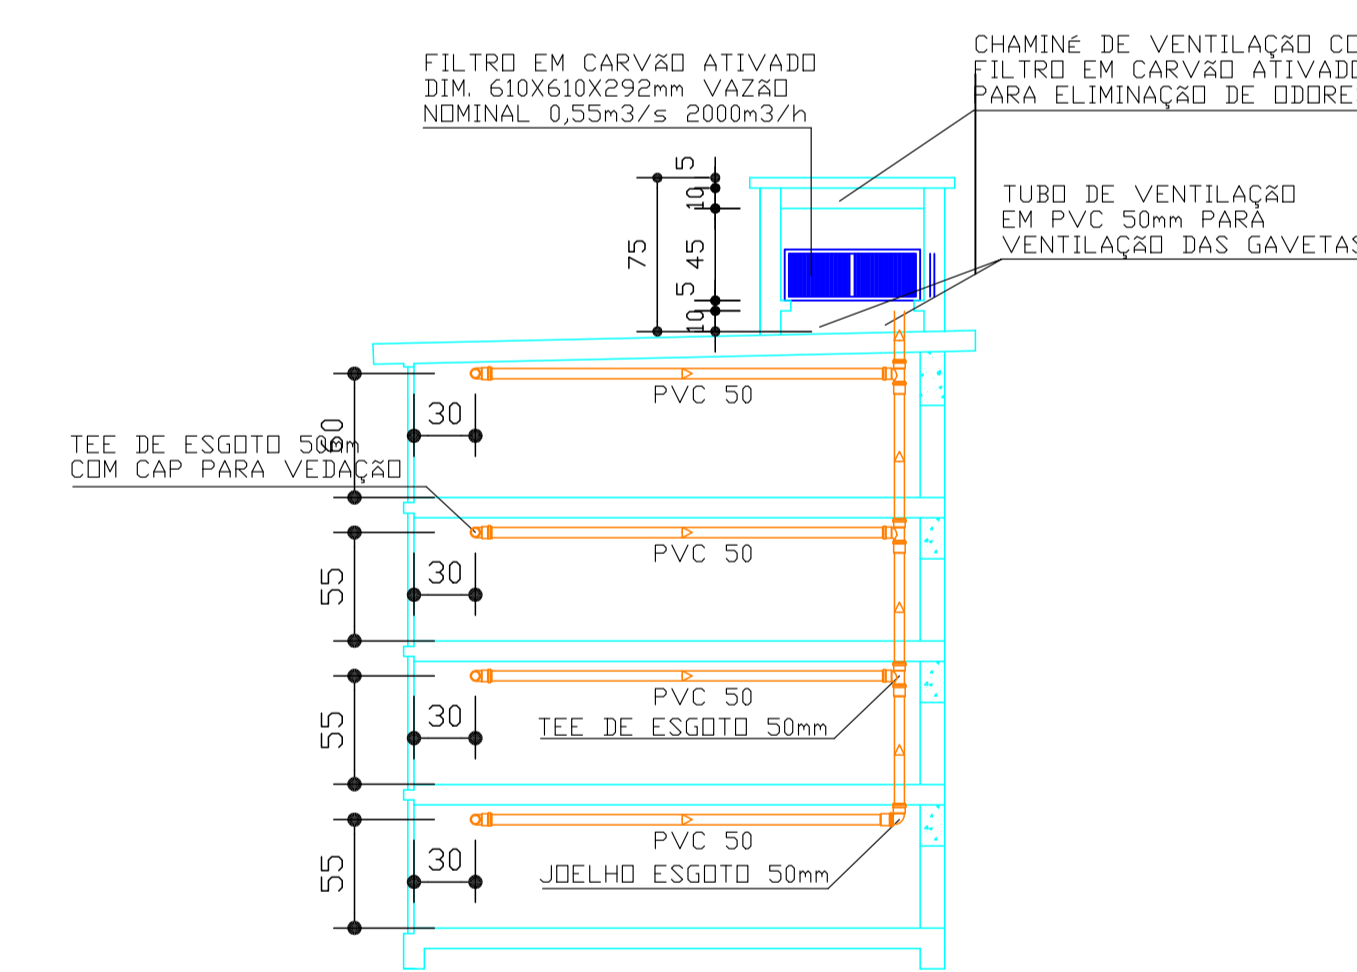

DETALHE 1 — ESQUEMA VENT.
ESCALA 1:50

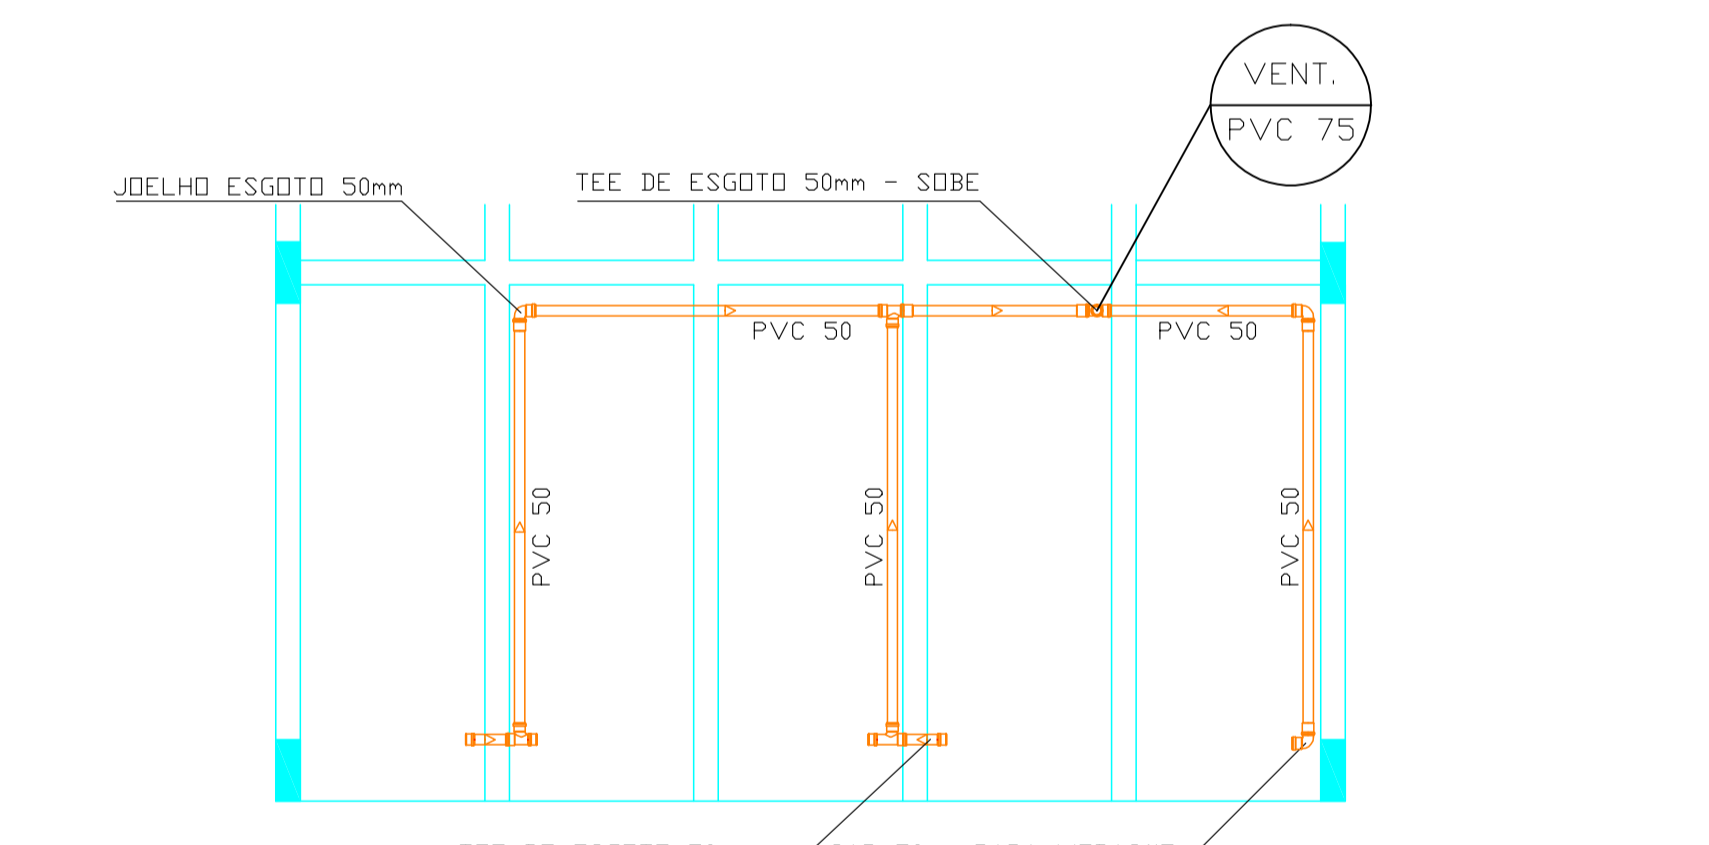

DETALHE 2 — VENTILAÇÃO PLANTA TIPO
ESCALA 1:50

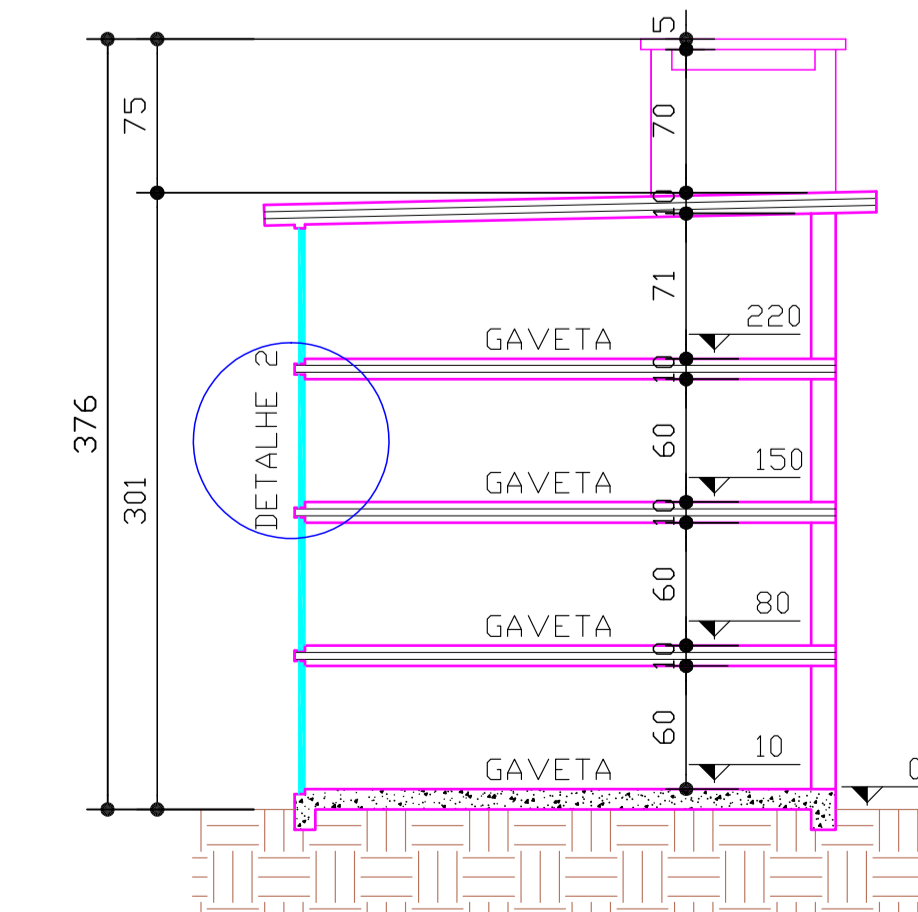

CORTE BB — TIPO 01,02 e 03
ESCALA 1:50

PROJETO ARQUITETÔNICO COMPLETO PARA CONSTRUÇÃO DE GAVETÁRIOS PARA SEPULTAMENTO, LOCALIZADO SOBRE A QUADRA 36 NO CEMITÉRIO CENTRAL DO MUNICÍPIO DE IBEMA - PARANÁ

ESTATÍSTICAS	
AREA TIPO 01	8,40 m ²
AREA TIPO 02	11,10 m ²
AREA TIPO 03	19,15 m ²
AREA TOTAL	38,65 m ²
TAXA DE OCUPAÇÃO	
COEF. DE APROVEITAMENTO	

MUNICÍPIO DE IBEMA-PR
PROJETO ARQUITETONICO
GAVETÁRIOS

PROJETO	PRANCHA
EXECUÇÃO	- PLANTA BAIXA TIPO 01,02 e 03 - ELEVAÇÃO FRONTAL TIPO 01,02 e 03 - CORTE AA TIPO 01,02 e 03 - CORTE BB TIPO 01,02 e 03 - COBERTURA TIPO 01,02 e 03 - LOCALIZAÇÃO
ADMINISTRAÇÃO	- DET. 1 - ESQUEMA DE VENTILAÇÃO - DET. 2 - VENTILAÇÃO PLANTA TIPO - TAMPA DE CONCRETO PRÉ MOLDADO

ESCALA	INDICADA	DATA	AUTOCAD	BEATRIZ M. THOME	FOLHA	UNICA
		ABRIL/2017				

A APROVAÇÃO DO PRESENTE PROJETO PELA PREFEITURA, NÃO RECONHECE A PROPRIEDADE DO IMÓVEL