



**PLANTA BAIXA**  
 ESCALA 1:50

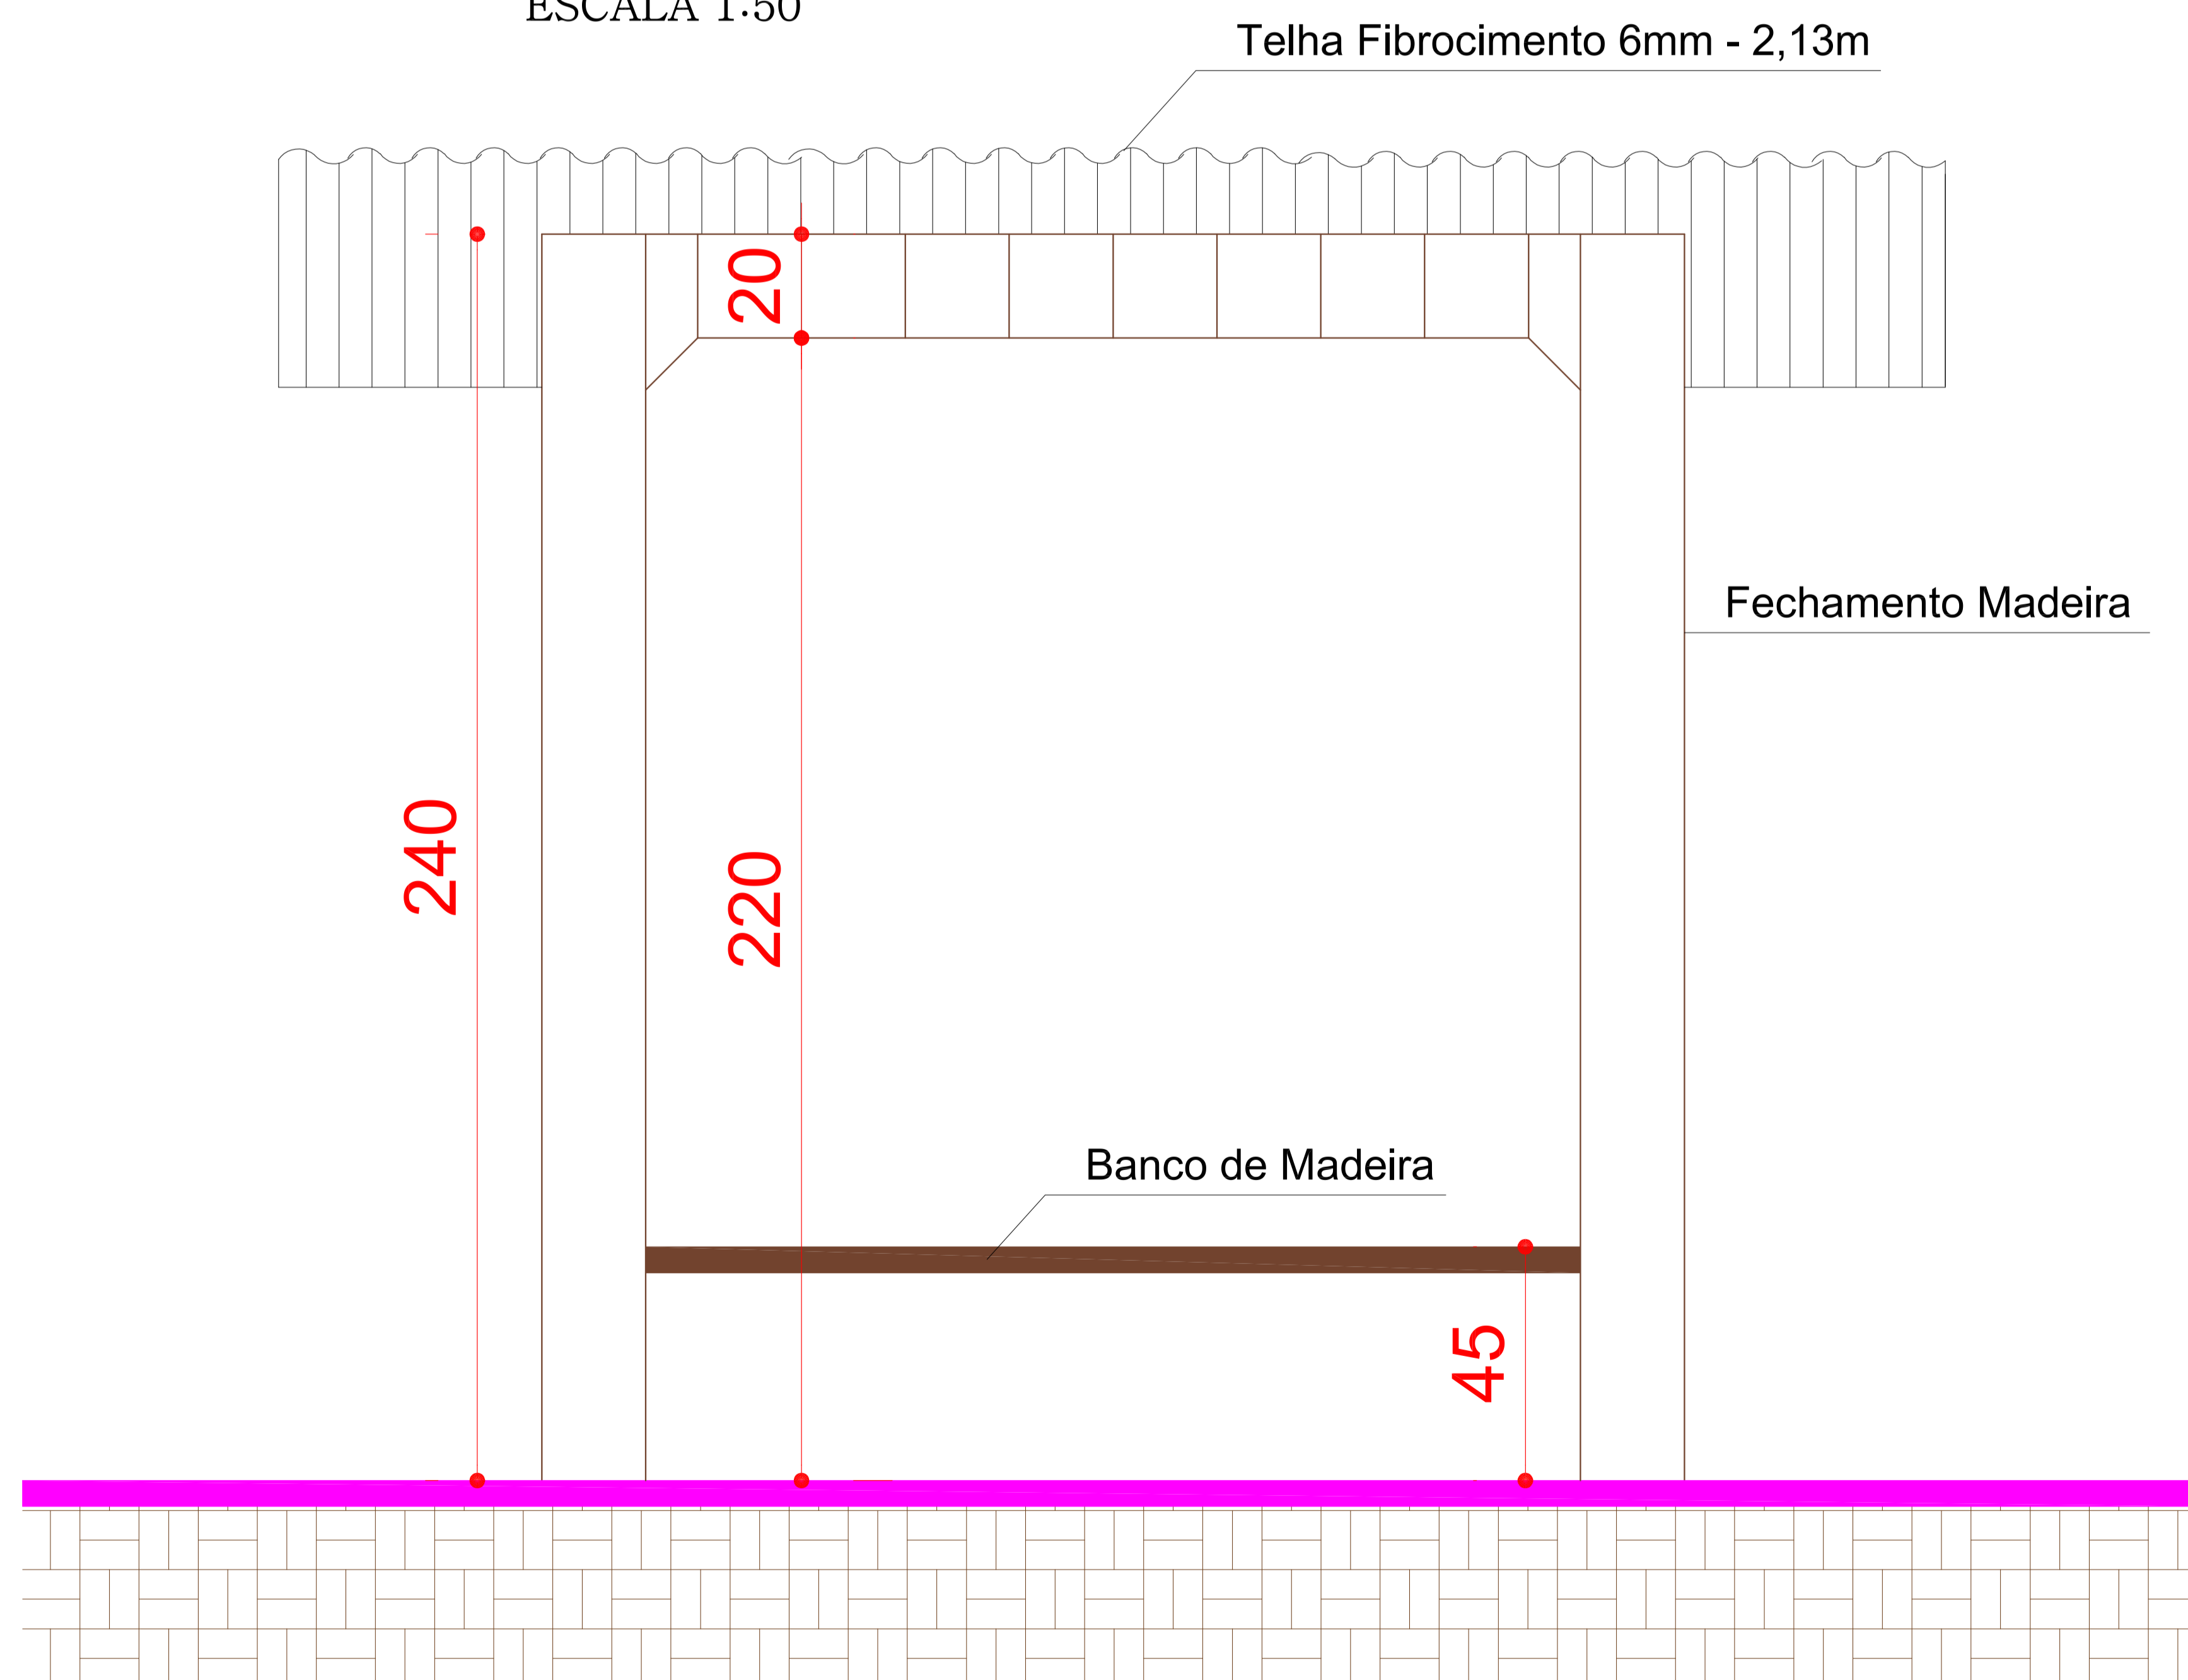

**FACHADA**  
 ESCALA 1:50

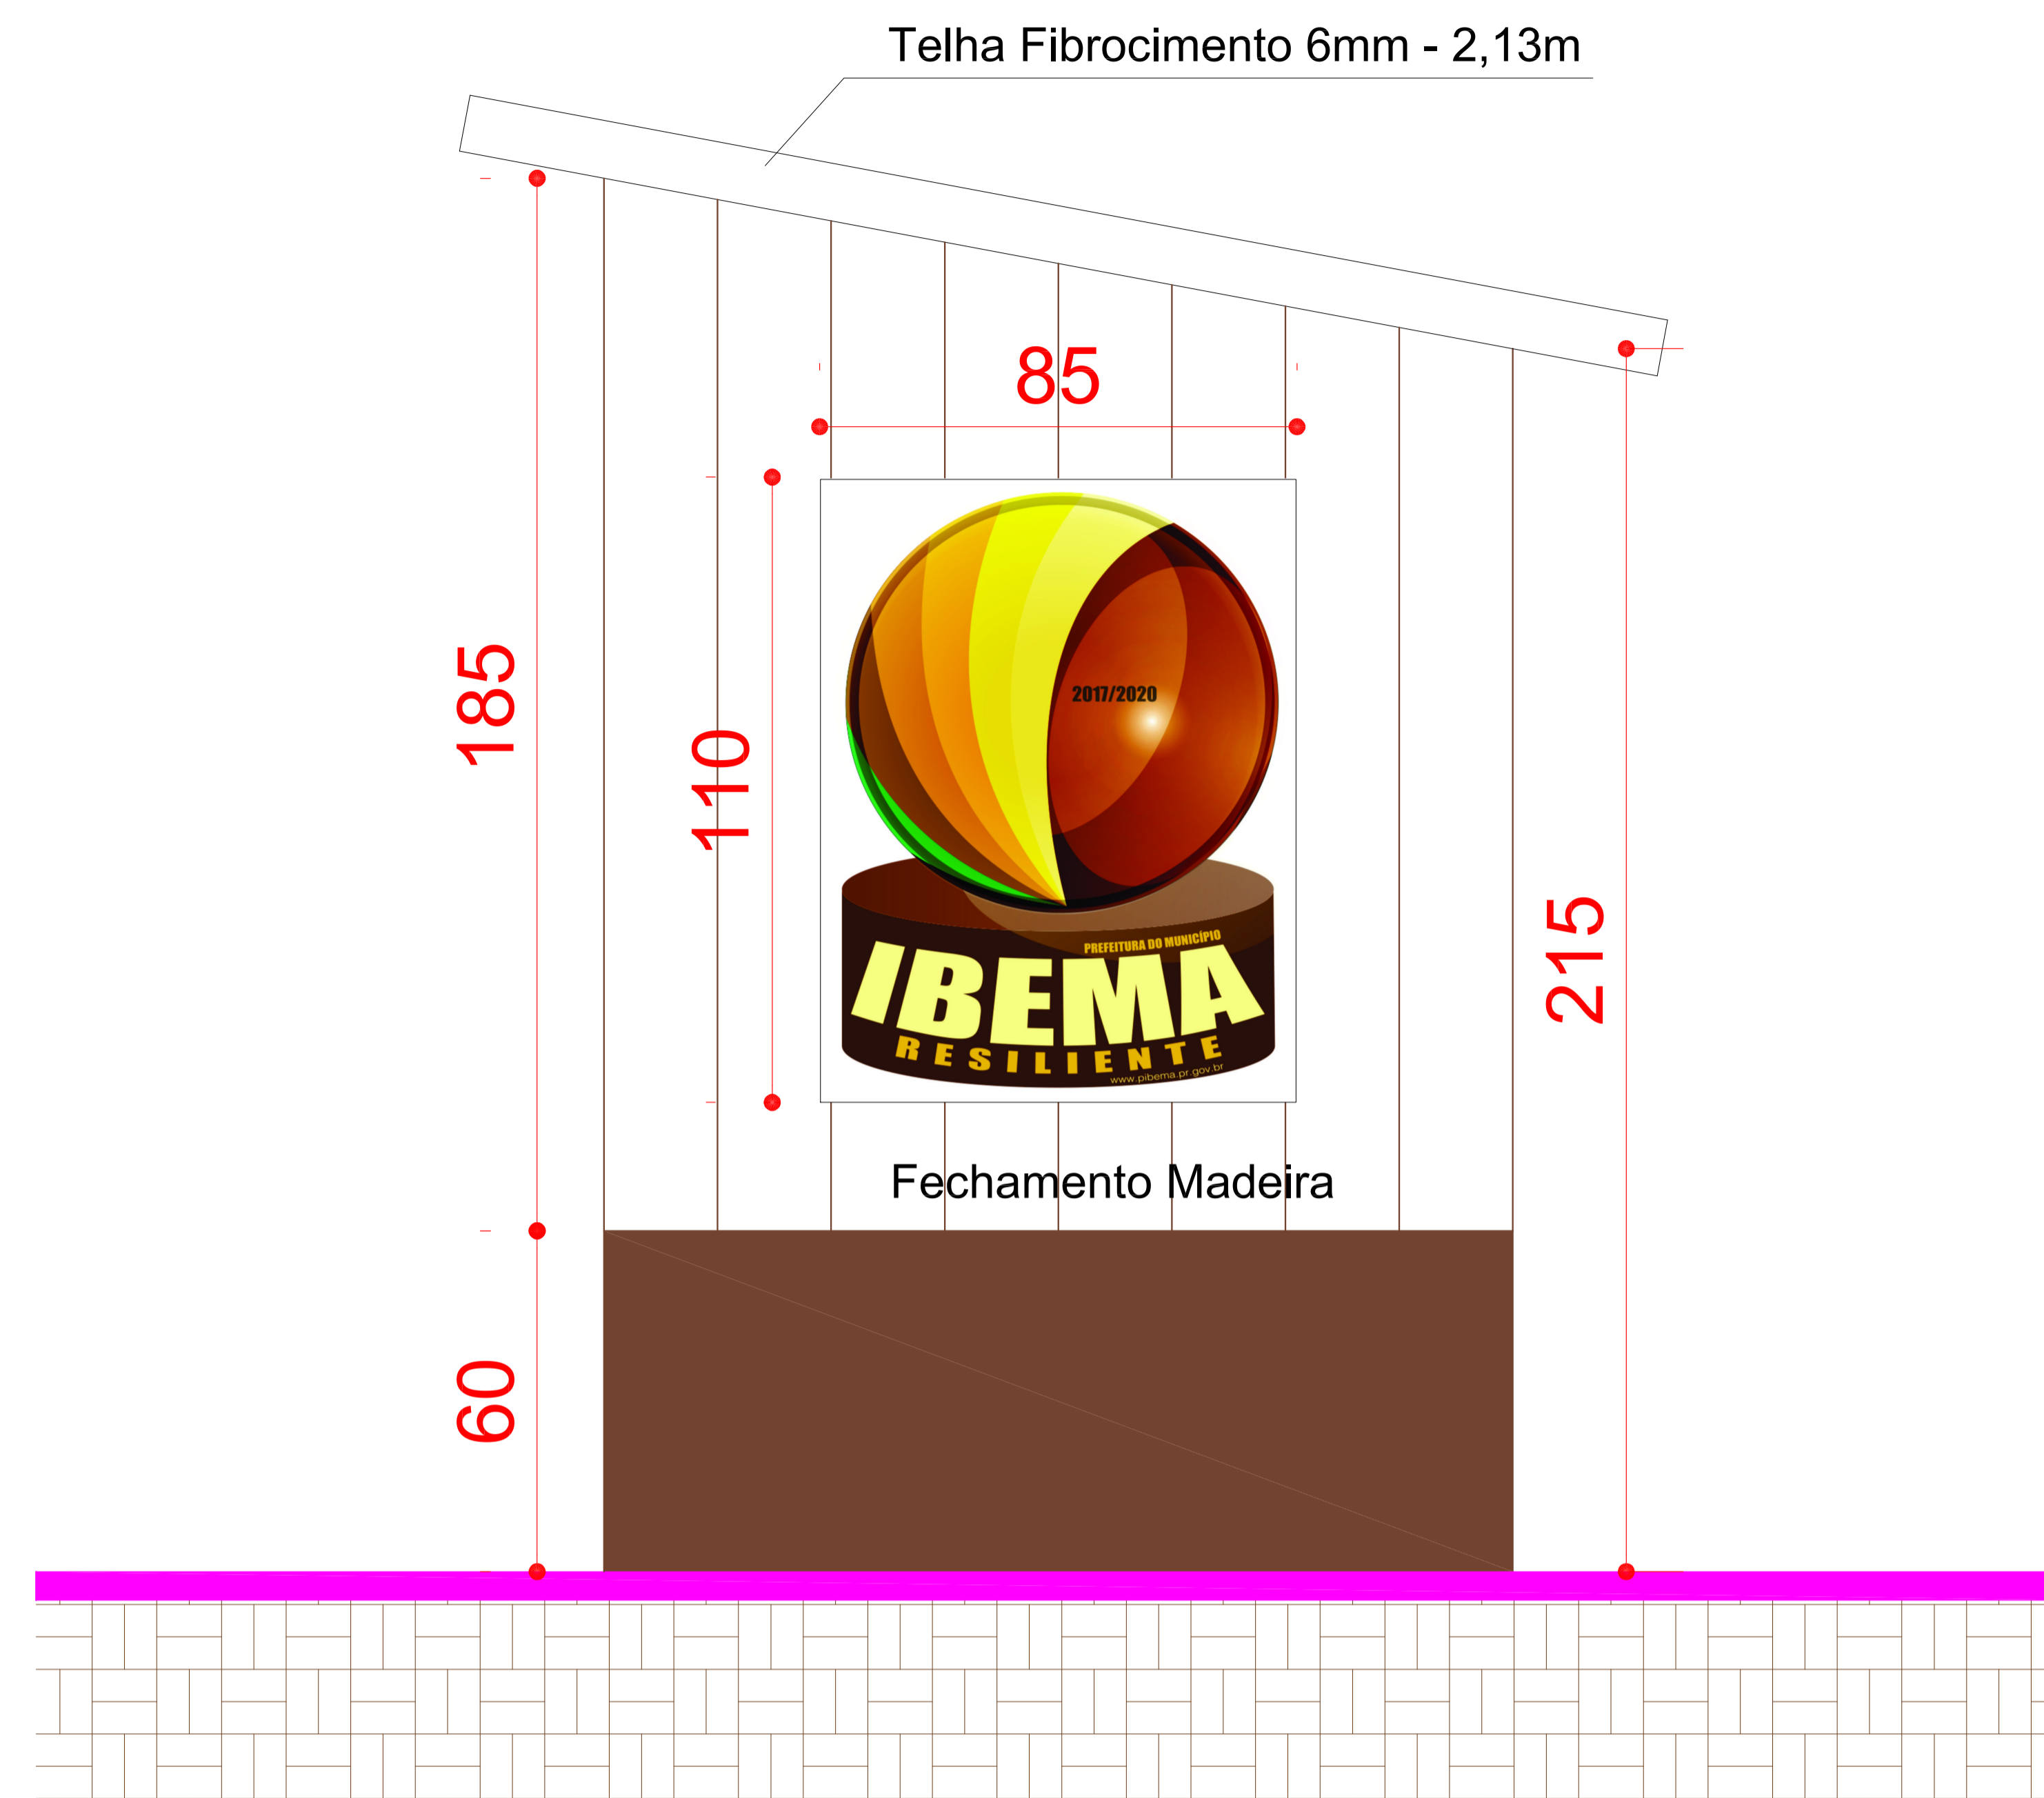

**CORTE AA**  
 ESCALA 1:50

MUNICÍPIO DE IBEMA  
 PONTO DE ÔNIBUS