



RUA RIO GRANDE DO NORTE

PLANTA BAIXA PAVIMENTAÇÃO E SINALIZAÇÃO HORIZONTAL
ESCALA 1:750

QUANTITATIVO PAVIMENTAÇÃO RUA CIANORTE		
UNID	QTD	DESCRIÇÃO
m²	1.960,00	PAVIMENTAÇÃO ASFÁLTICA
unid	4,00	GUIA REBAIXADA/RAMPA
m	392,00	MEIO-FIO COM SARJETA
m²	59,40	PINTURA DE FAIXAS BRANCAS
m²	9,20	PINTURA DE FAIXAS AMARELAS

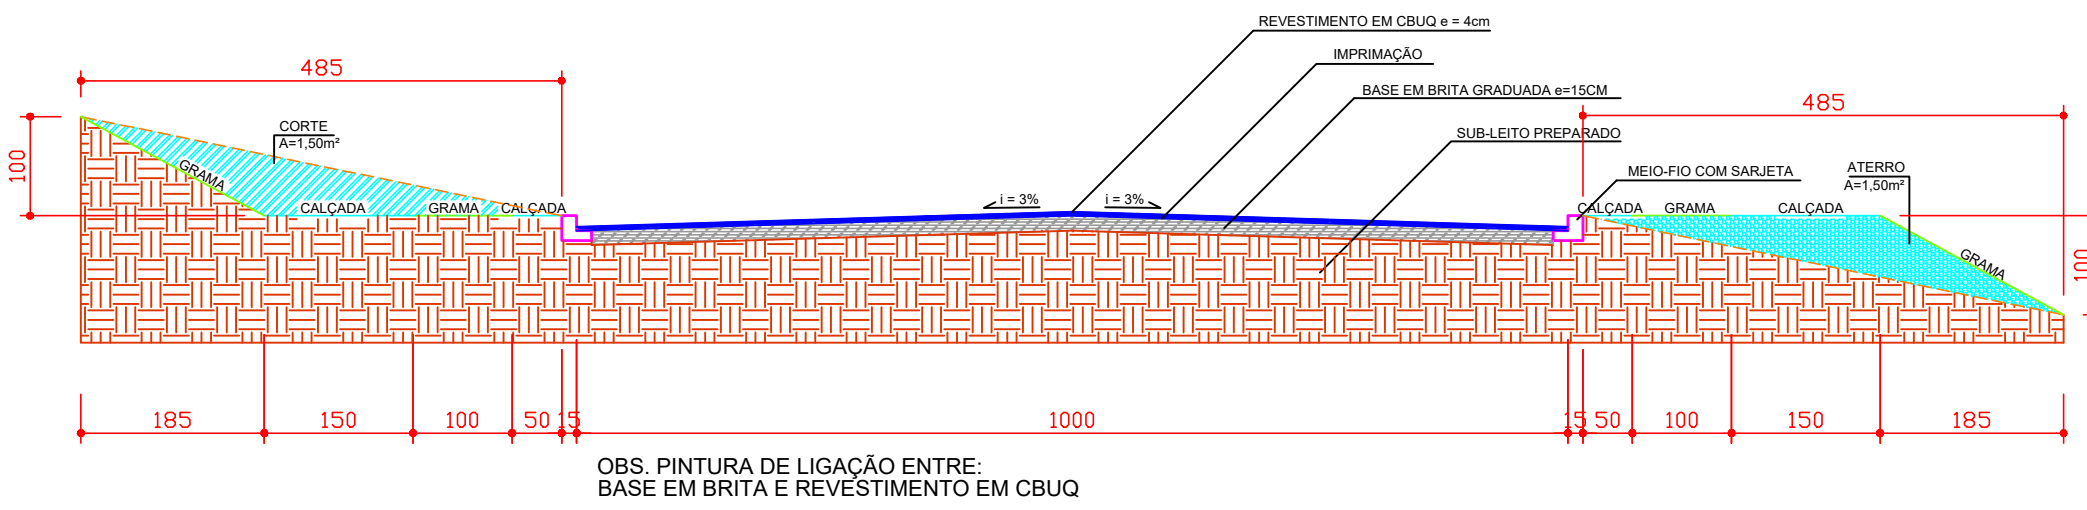


CORTE ESQUEMÁTICO - TRECHO 1
ESCALA 1:100

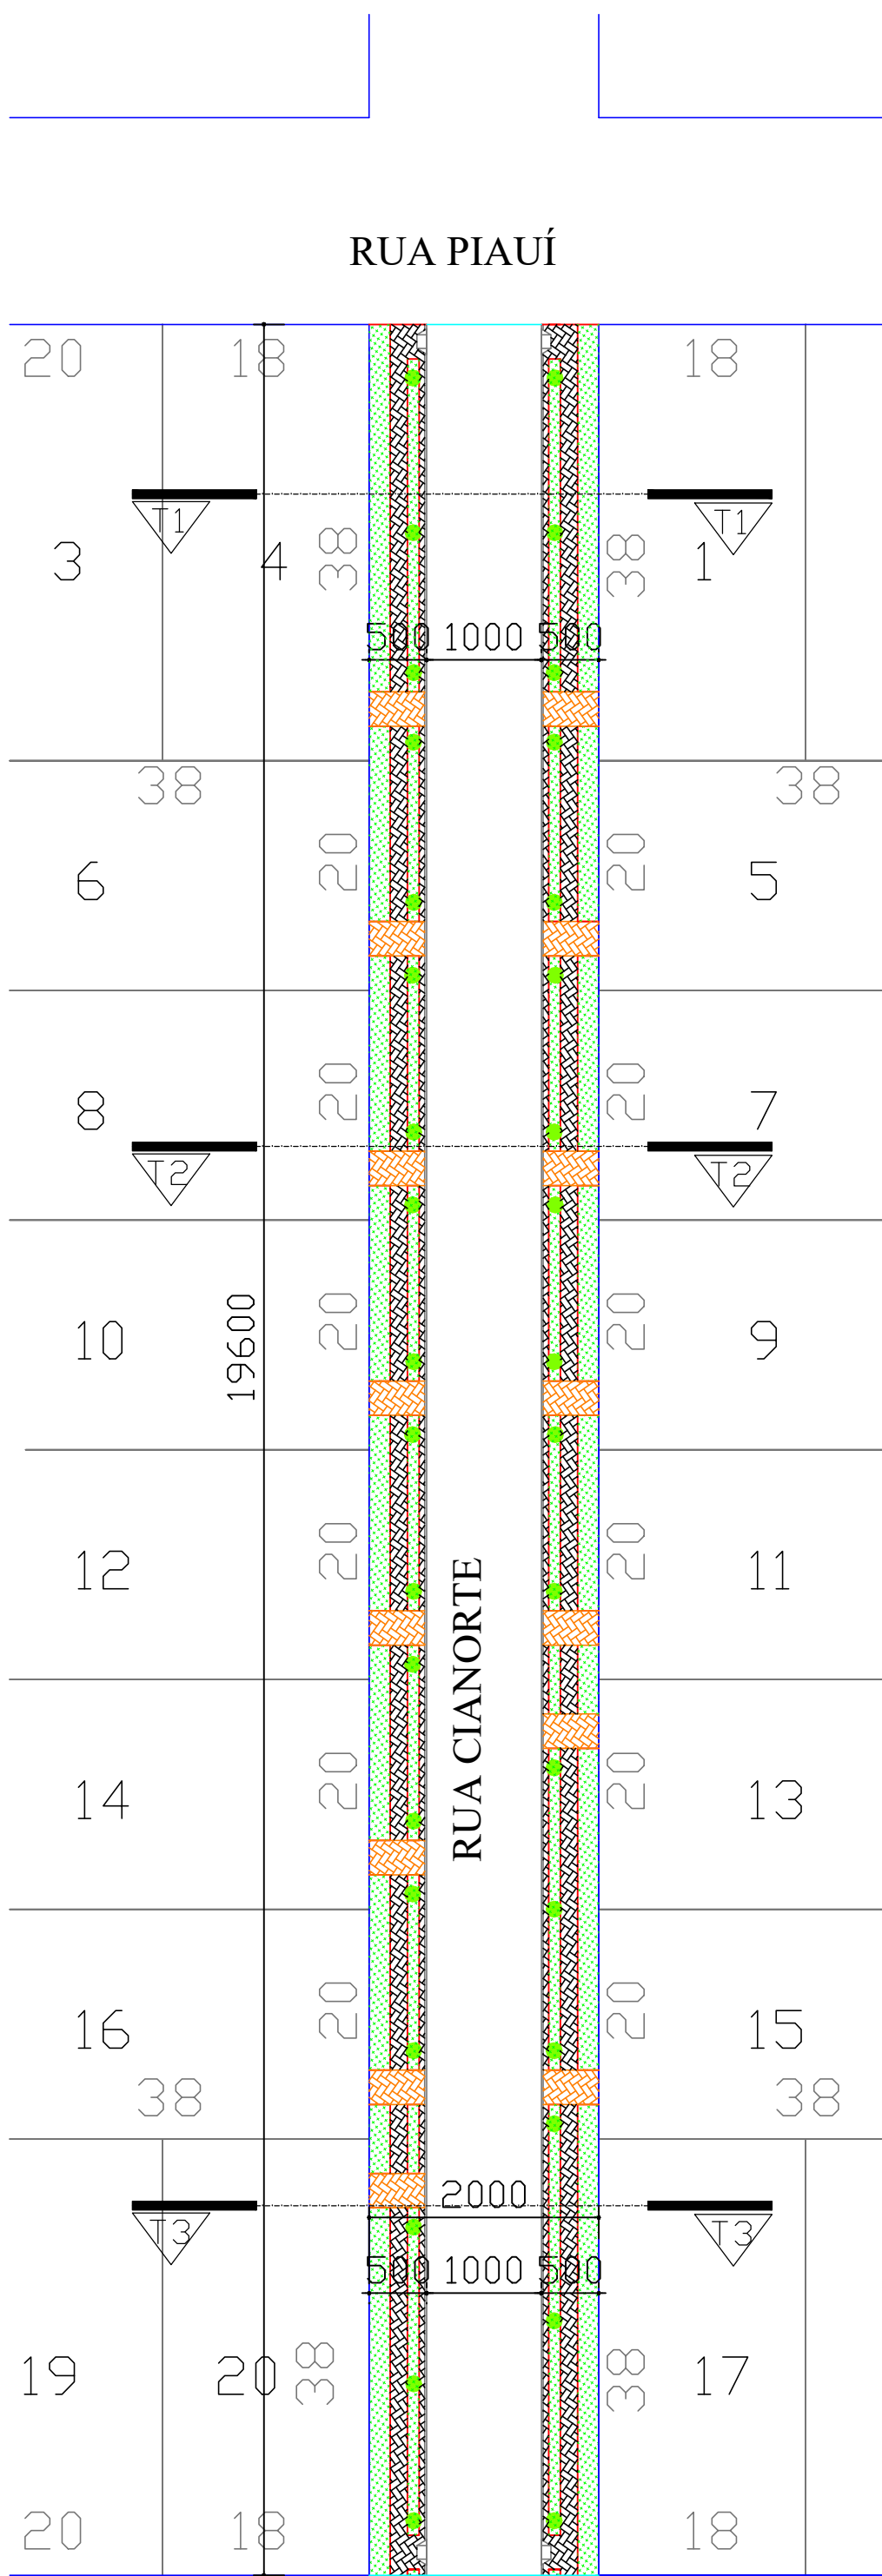


RUA RIO GRANDE DO NORTE

PLANTA BAIXA CALÇADAS E URBANIZAÇÃO
ESCALA 1:750

QUANTITATIVO CALÇADAS E URBANIZAÇÃO RUA CIANORTE		
UNID	QTD	DESCRIÇÃO
m²	701,61	CALÇADA EM PAVER 4 cm
m²	218,25	CALÇADA EM PAVER 6 cm
m²	976,76	GRAMA EMERALDA
m	1.023,00	MEIO-FIO 5X15cm
unid	35,00	ÁRVORES (IPÊ ROXO, IPÊ AMARELO, CASSIA, MANACÁ DA SERRA E PATA DE VACA)
m³	225,40	CORTE DE TERRA
m³	156,80	ATERRO

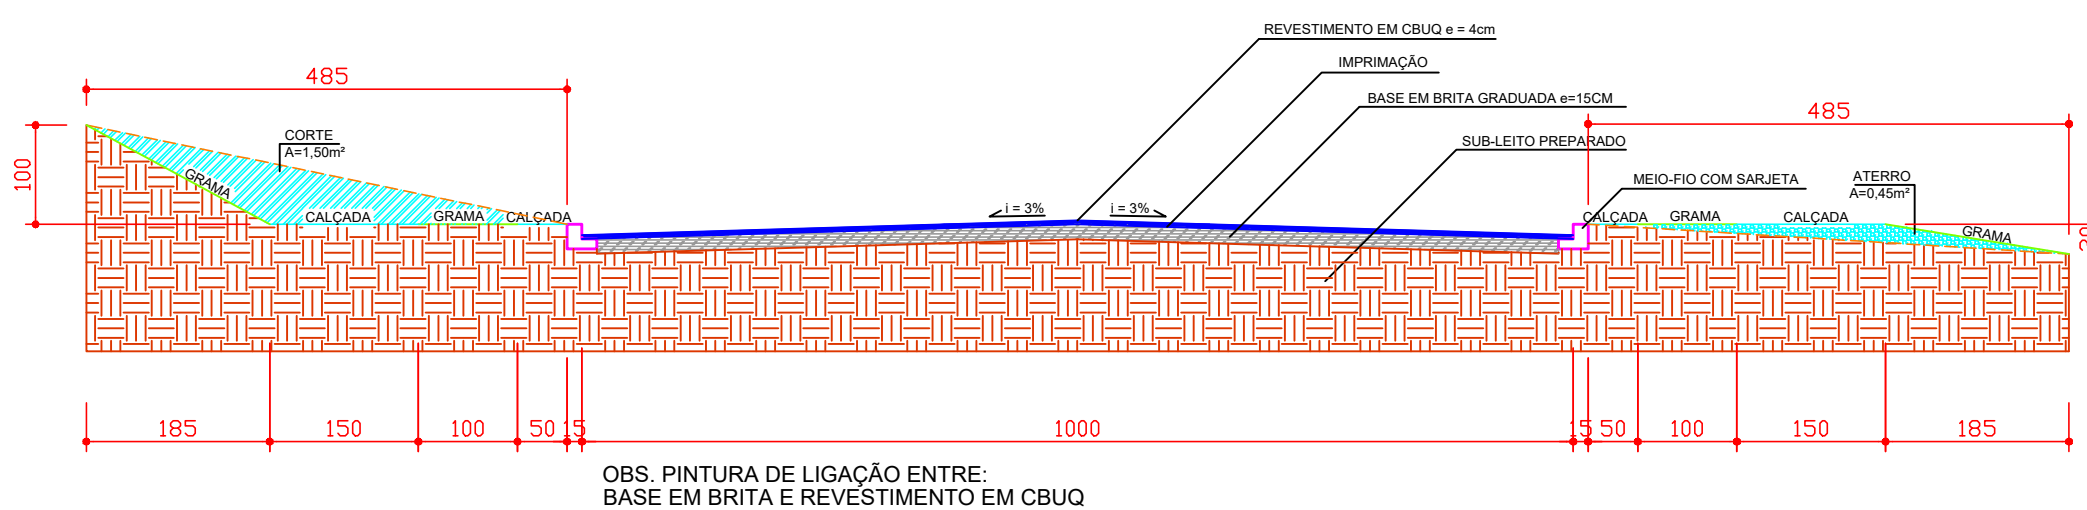


CORTE ESQUEMÁTICO - TRECHO 2
ESCALA 1:100

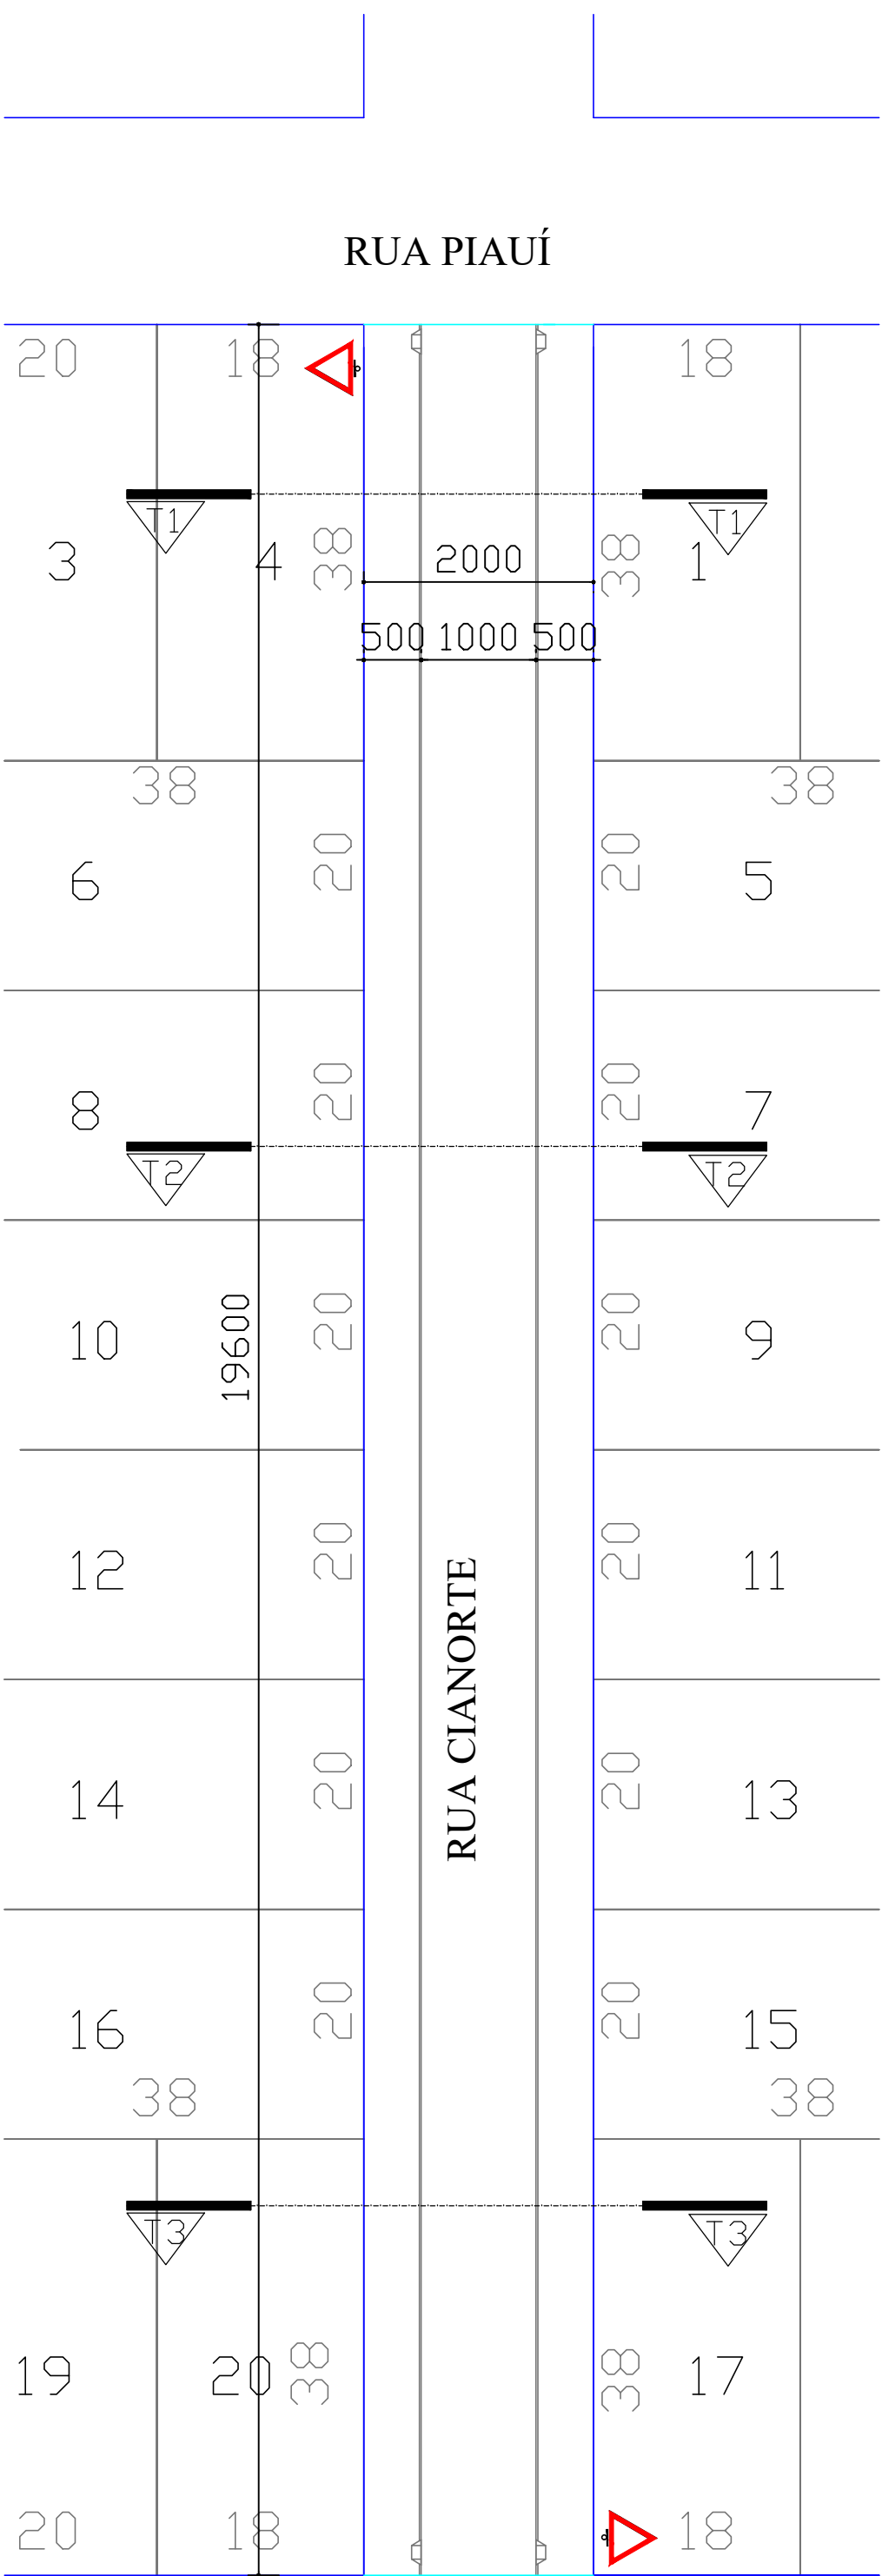





RUA RIO GRANDE DO NORTE

PLANTA BAIXA SINALIZAÇÃO VERTICAL
ESCALA 1:750

QUANTITATIVO SINALIZAÇÃO VERTICAL RUA CIANORTE		
UNID	QTD	DESCRIÇÃO
unid	2,00	PLACA DE SINALIZ./ADVERT./REGULAMENT.

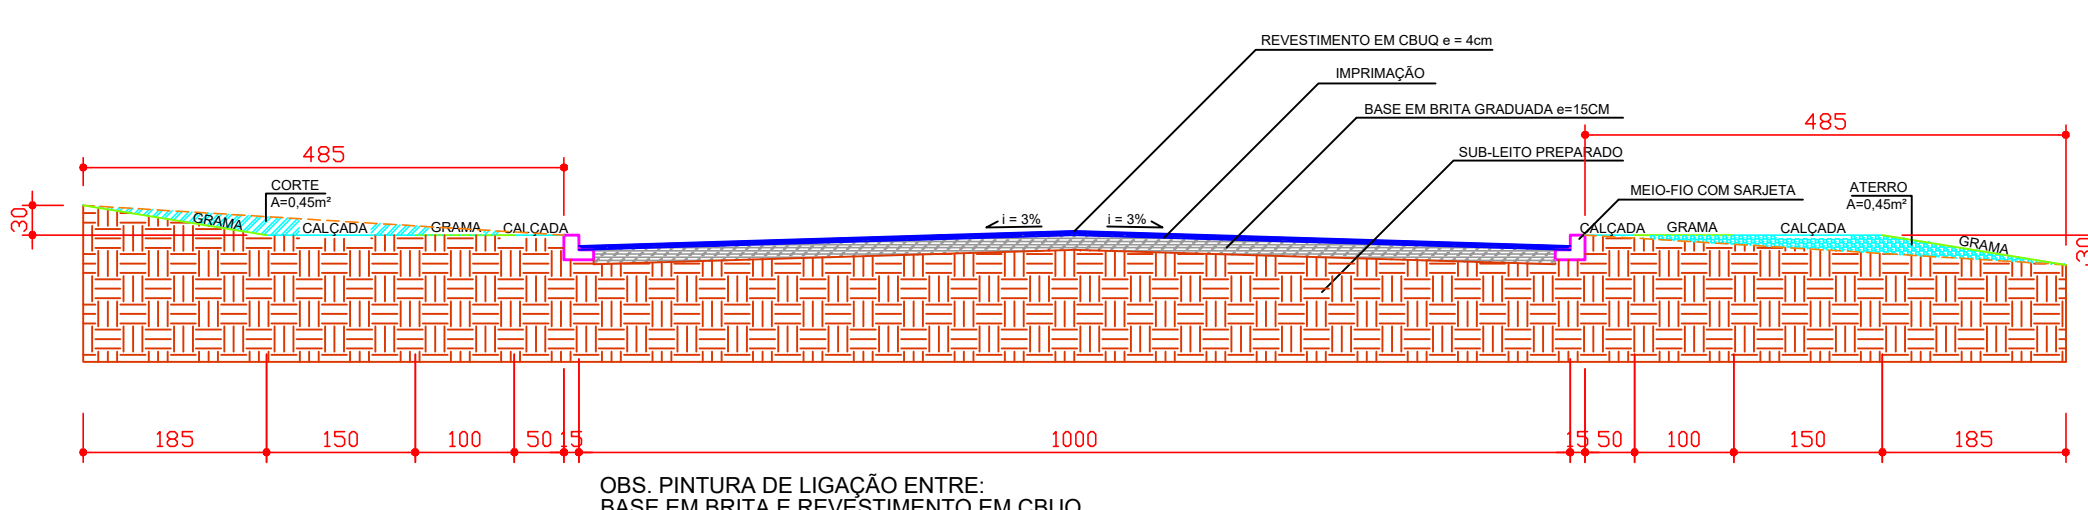

CORTE ESQUEMÁTICO - TRECHO 3
ESCALA 1:100

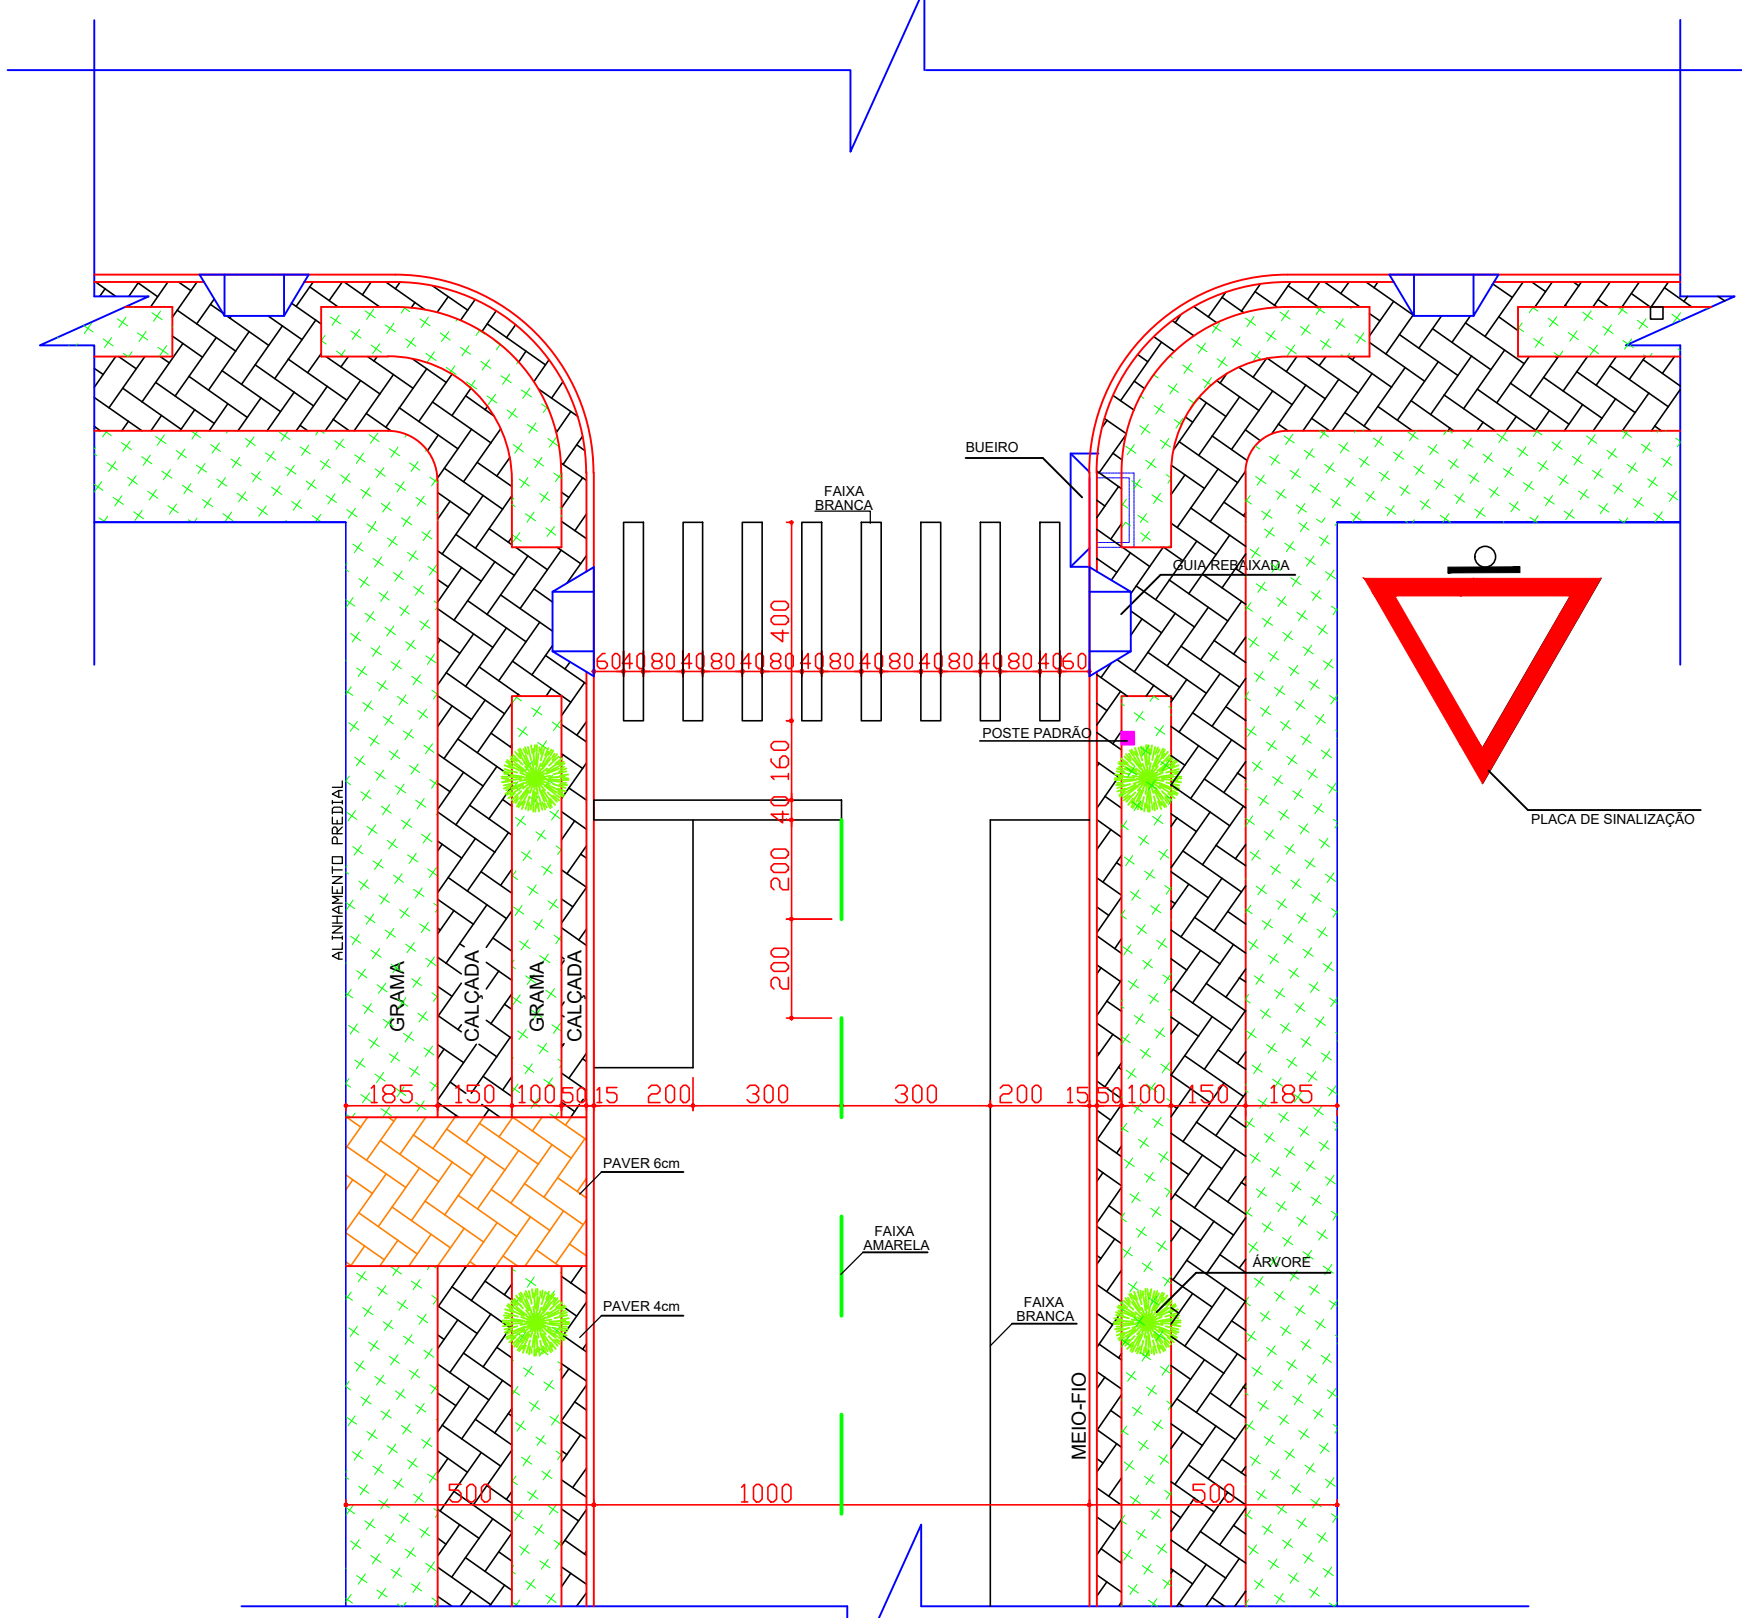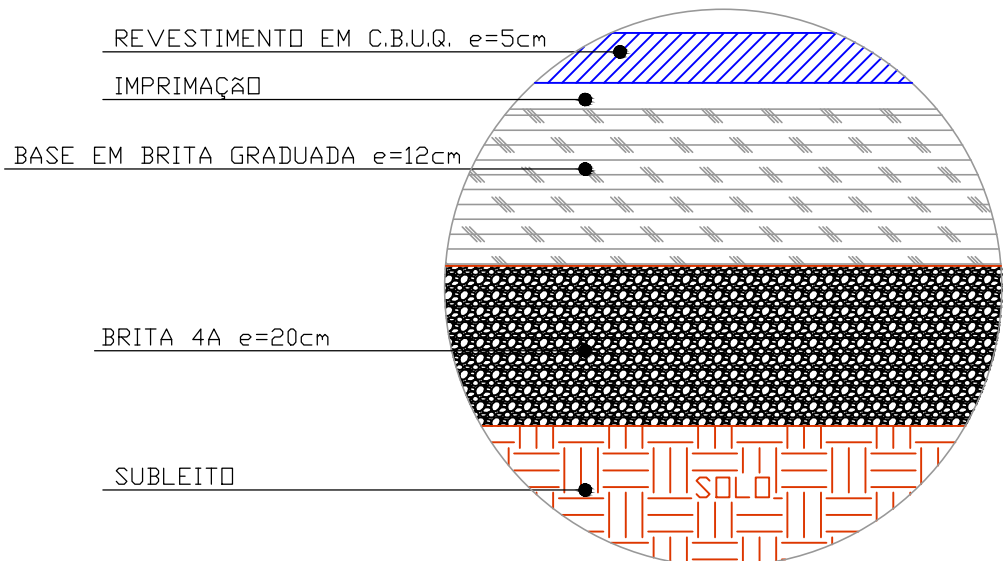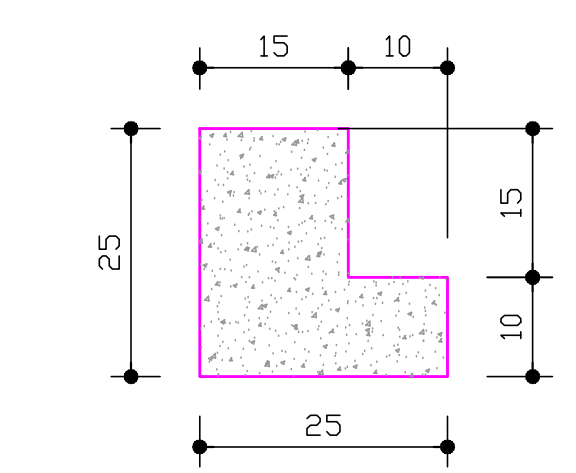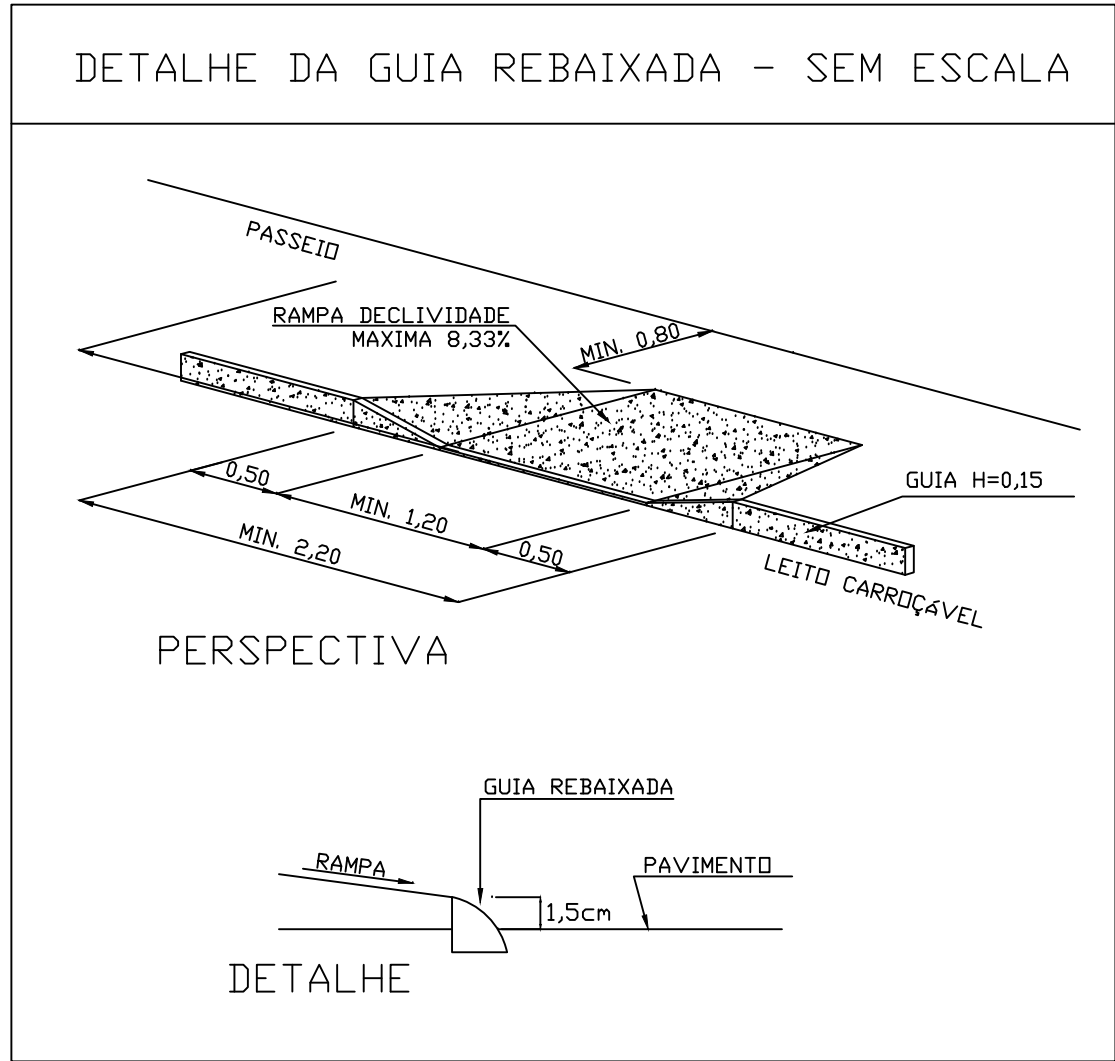

LEGENDA

	PAVIMENTAÇÃO ASFÁLTICA
	GUIA REBAIXADA
	CALÇADA EM PAVER 4 cm
	CALÇADA EM PAVER 6 cm
	GRAMA
	MEIO-FIO
	PLACA DE SINALIZAÇÃO PREFERENCIAL
	PLACA DE REGULAMENTAÇÃO VELOCIDADE MÁXIMA PERMITIDA
	PLACA DE ADVERTÊNCIA PASSAGEM SINALIZADA DE ESCOLARES
	PINTURA COR AMARELA
	PINTURA COR BRANCA
	ÁRVORE
	POSTE PADRÃO COPEL



MUNICÍPIO DE IBEMA-PR

PAVIMENTAÇÃO ASFÁLTICA

RUA CIANORTE

PROJETO	PRANCHA PLANTA BAIXA PAVIMENTAÇÃO E SINALIZAÇÃO HORIZONTAL.
EXECUÇÃO	PLANTA BAIXA CALÇADAS E URBANIZAÇÃO.
ADMINISTRAÇÃO	PLANTA BAIXA CALÇADAS E CORTES ESQUEMÁTICOS.
ESCALA	DETALHES.
INDICADA	QUANTITATIVOS.
DATA	LEGENDA.
JUNHO/2017	AUTOCAD
ANDRÉ	FOLHA
	01/02