



PLANTA BAIXA PAVIMENTAÇÃO E SINALIZAÇÃO HORIZONTAL  
ESCALA 1:750

QUANTITATIVO PAVIMENTAÇÃO RUA JUSSARA		
UNID	QTD	DESCRIÇÃO
m²	1.960,00	PAVIMENTAÇÃO ASFÁLTICA
unid	4,00	GUIA REBAIXADA/RAMPA
m	392,00	MEIO-FIO COM SARGETA
m²	59,40	PINTURA DE FAIXAS BRANCAS
m²	9,20	PINTURA DE FAIXAS AMARELAS

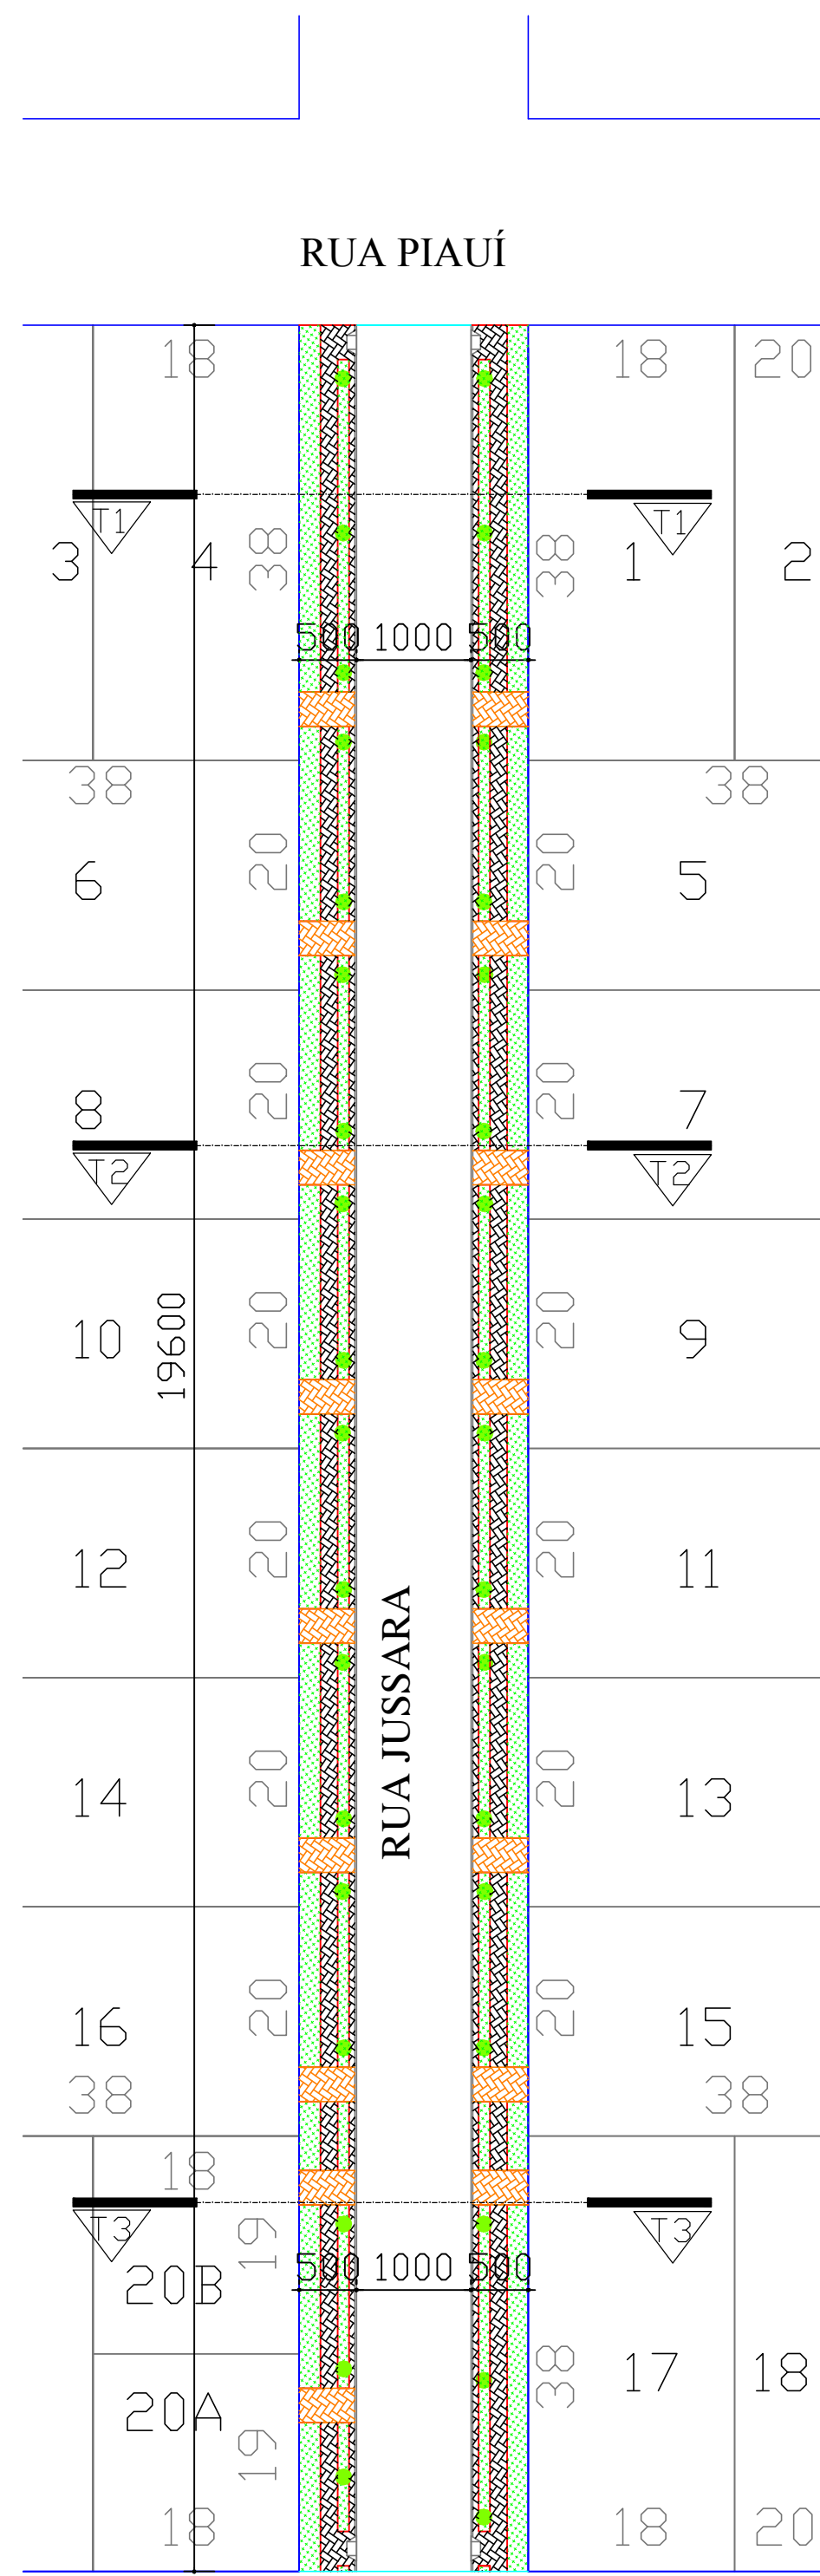



PLANTA BAIXA CALÇADAS E URBANIZAÇÃO  
ESCALA 1:750

QUANTITATIVO CALÇADAS E URBANIZAÇÃO RUA JUSSARA		
UNID	QTD	DESCRIÇÃO
m²	689,61	CALÇADA EM PAVER 4 cm
m²	247,35	CALÇADA EM PAVER 6 cm
m²	958,60	GRAMA EMERALDA
m	1.005,00	MEIO-FIO 5X15cm
unid	36,00	ÁRVORES (IPÊ ROXO, IPÊ AMARELO, CASSIA MANACÁ DA SERRA E PATA DE VACA)
m³	235,20	CORTE DE TERRA
m³	45,00	ATERRO

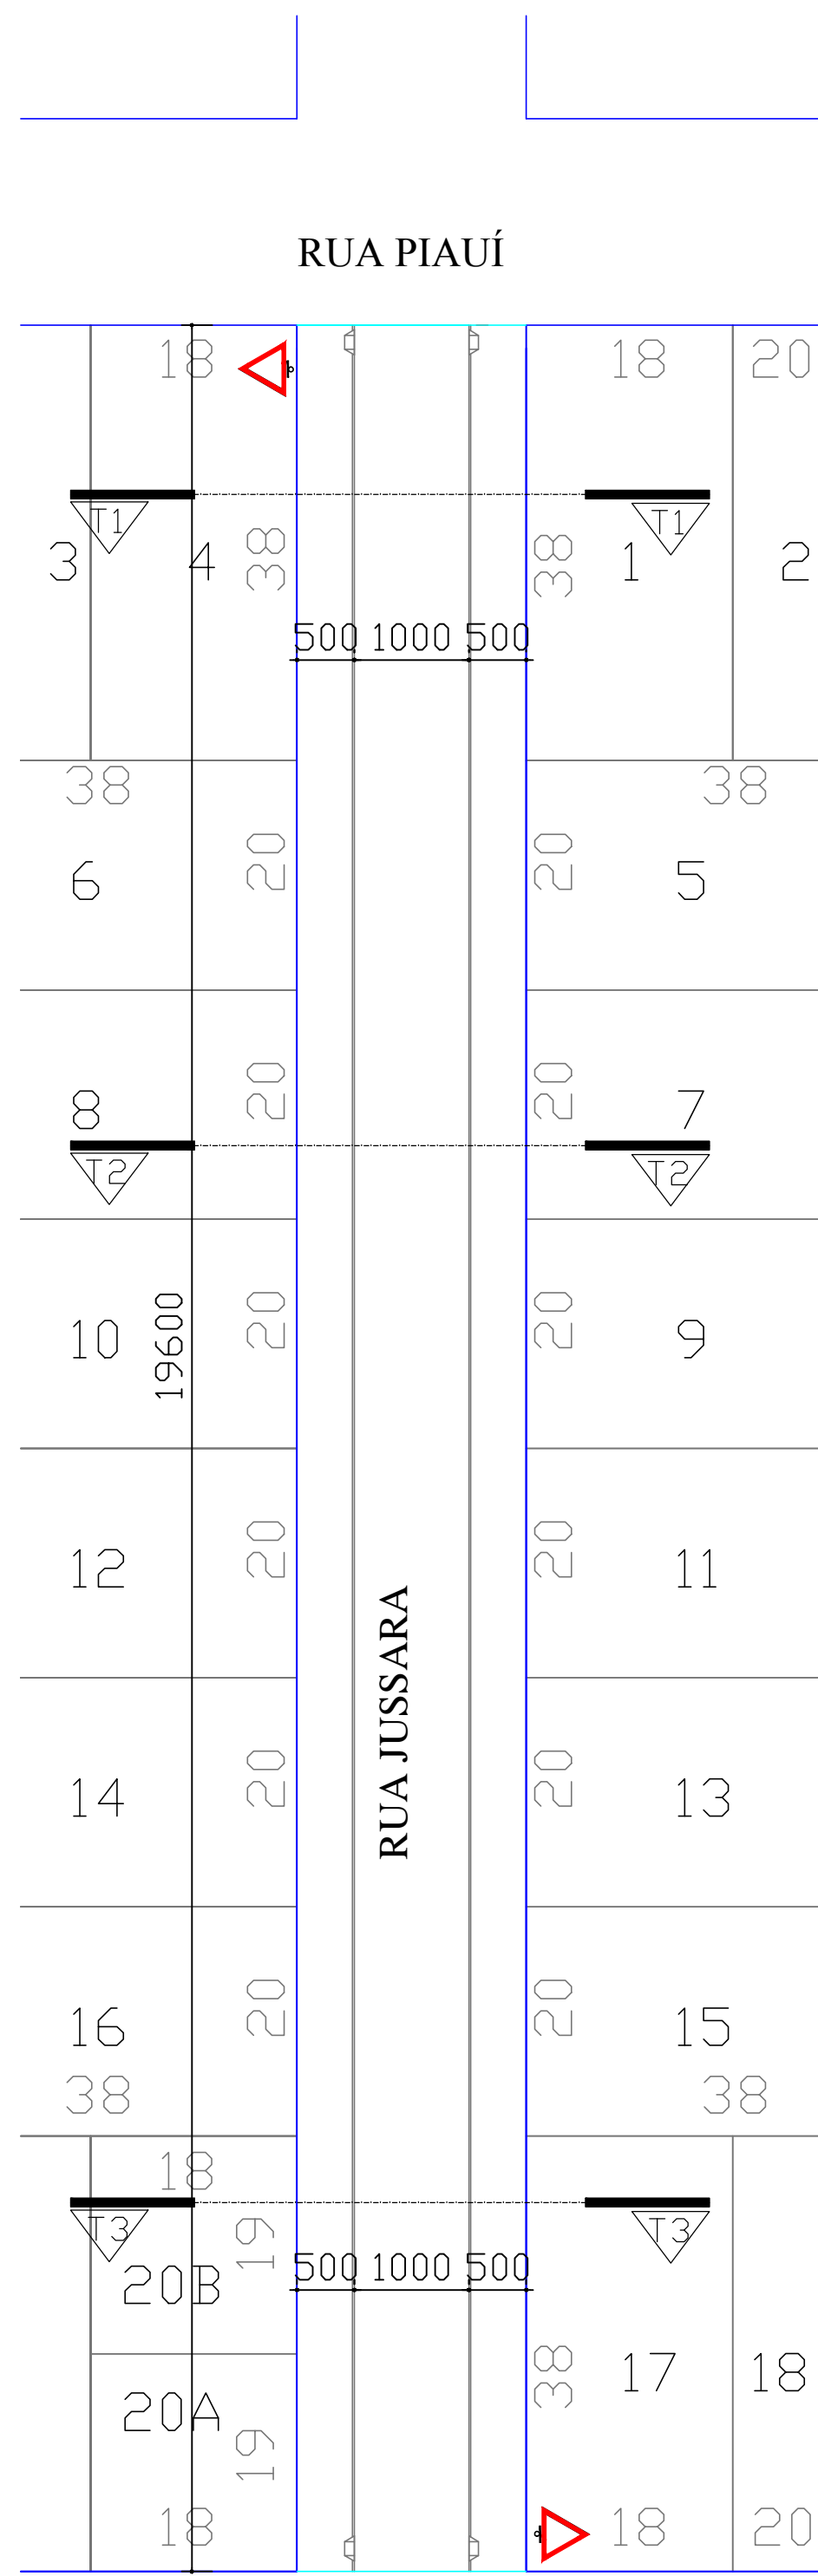


PLANTA BAIXA SINALIZAÇÃO VERTICAL  
ESCALA 1:750

QUANTITATIVO SINALIZAÇÃO VERTICAL RUA JUSSARA		
UNID	QTD	DESCRIÇÃO
unid	1,00	PLACA DE SINALIZ./ADVERT./REGULAMENT.

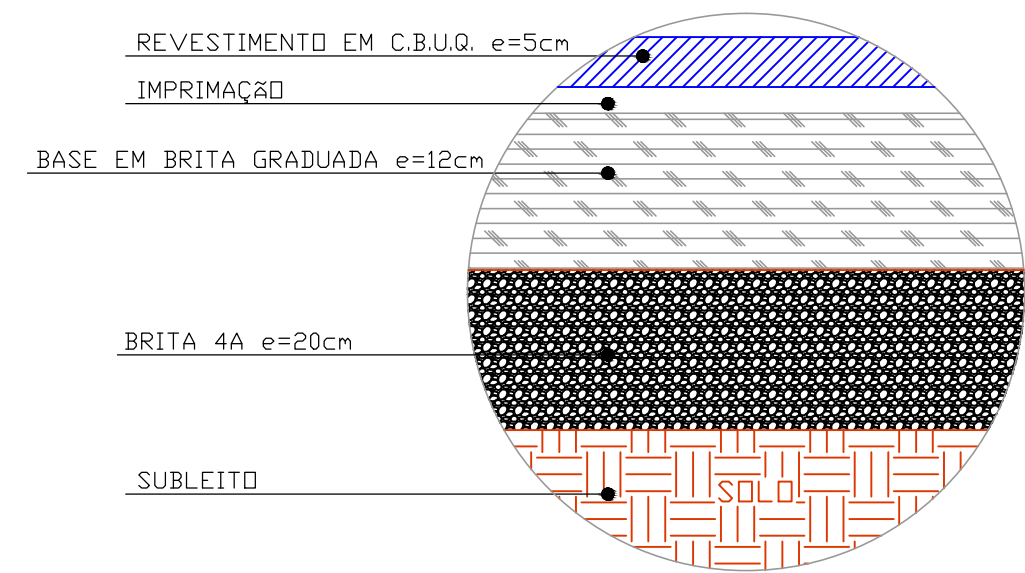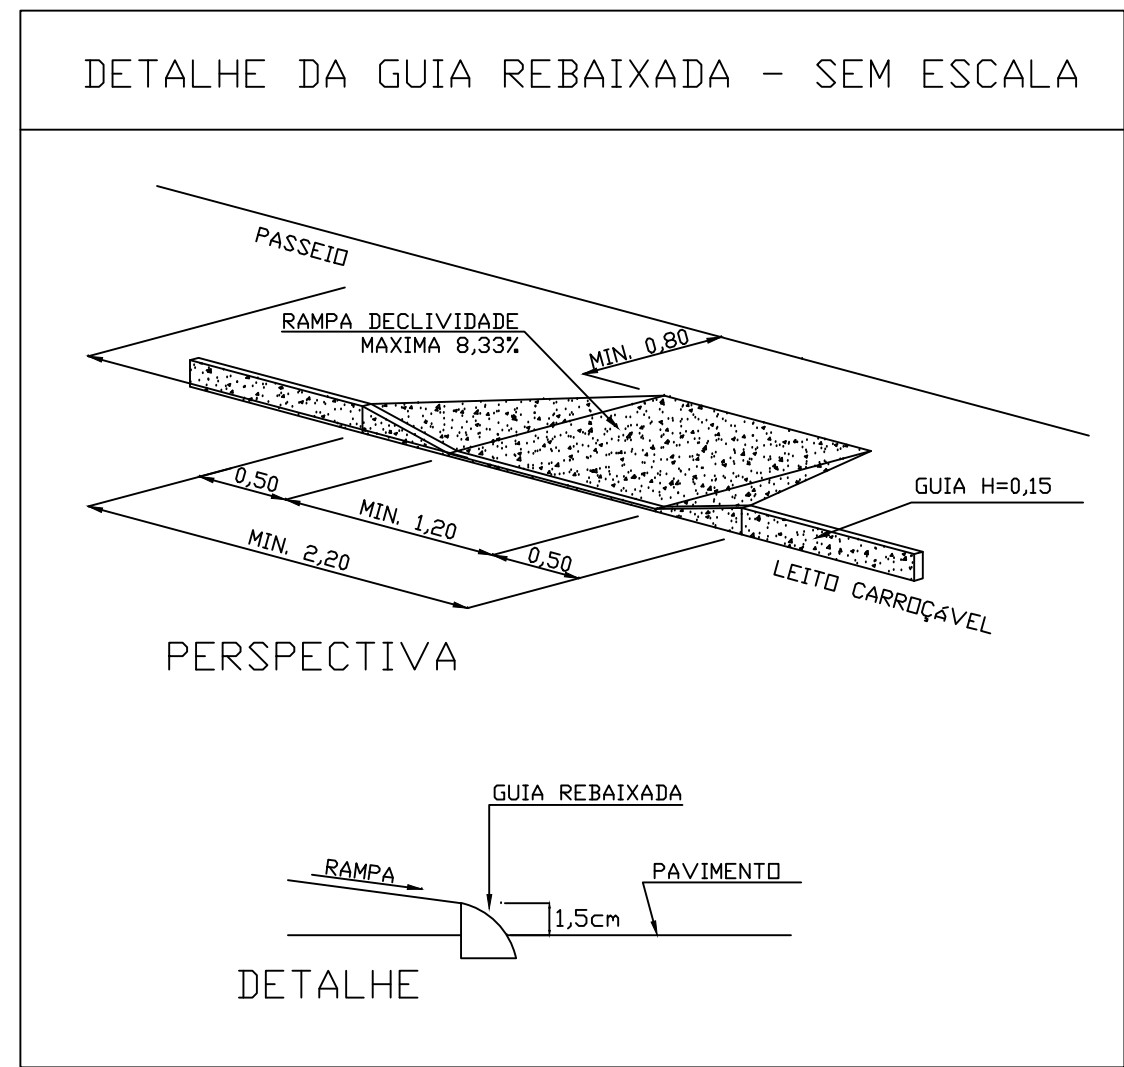


DETALHE DA PAVIMENTAÇÃO SEM ESCALA

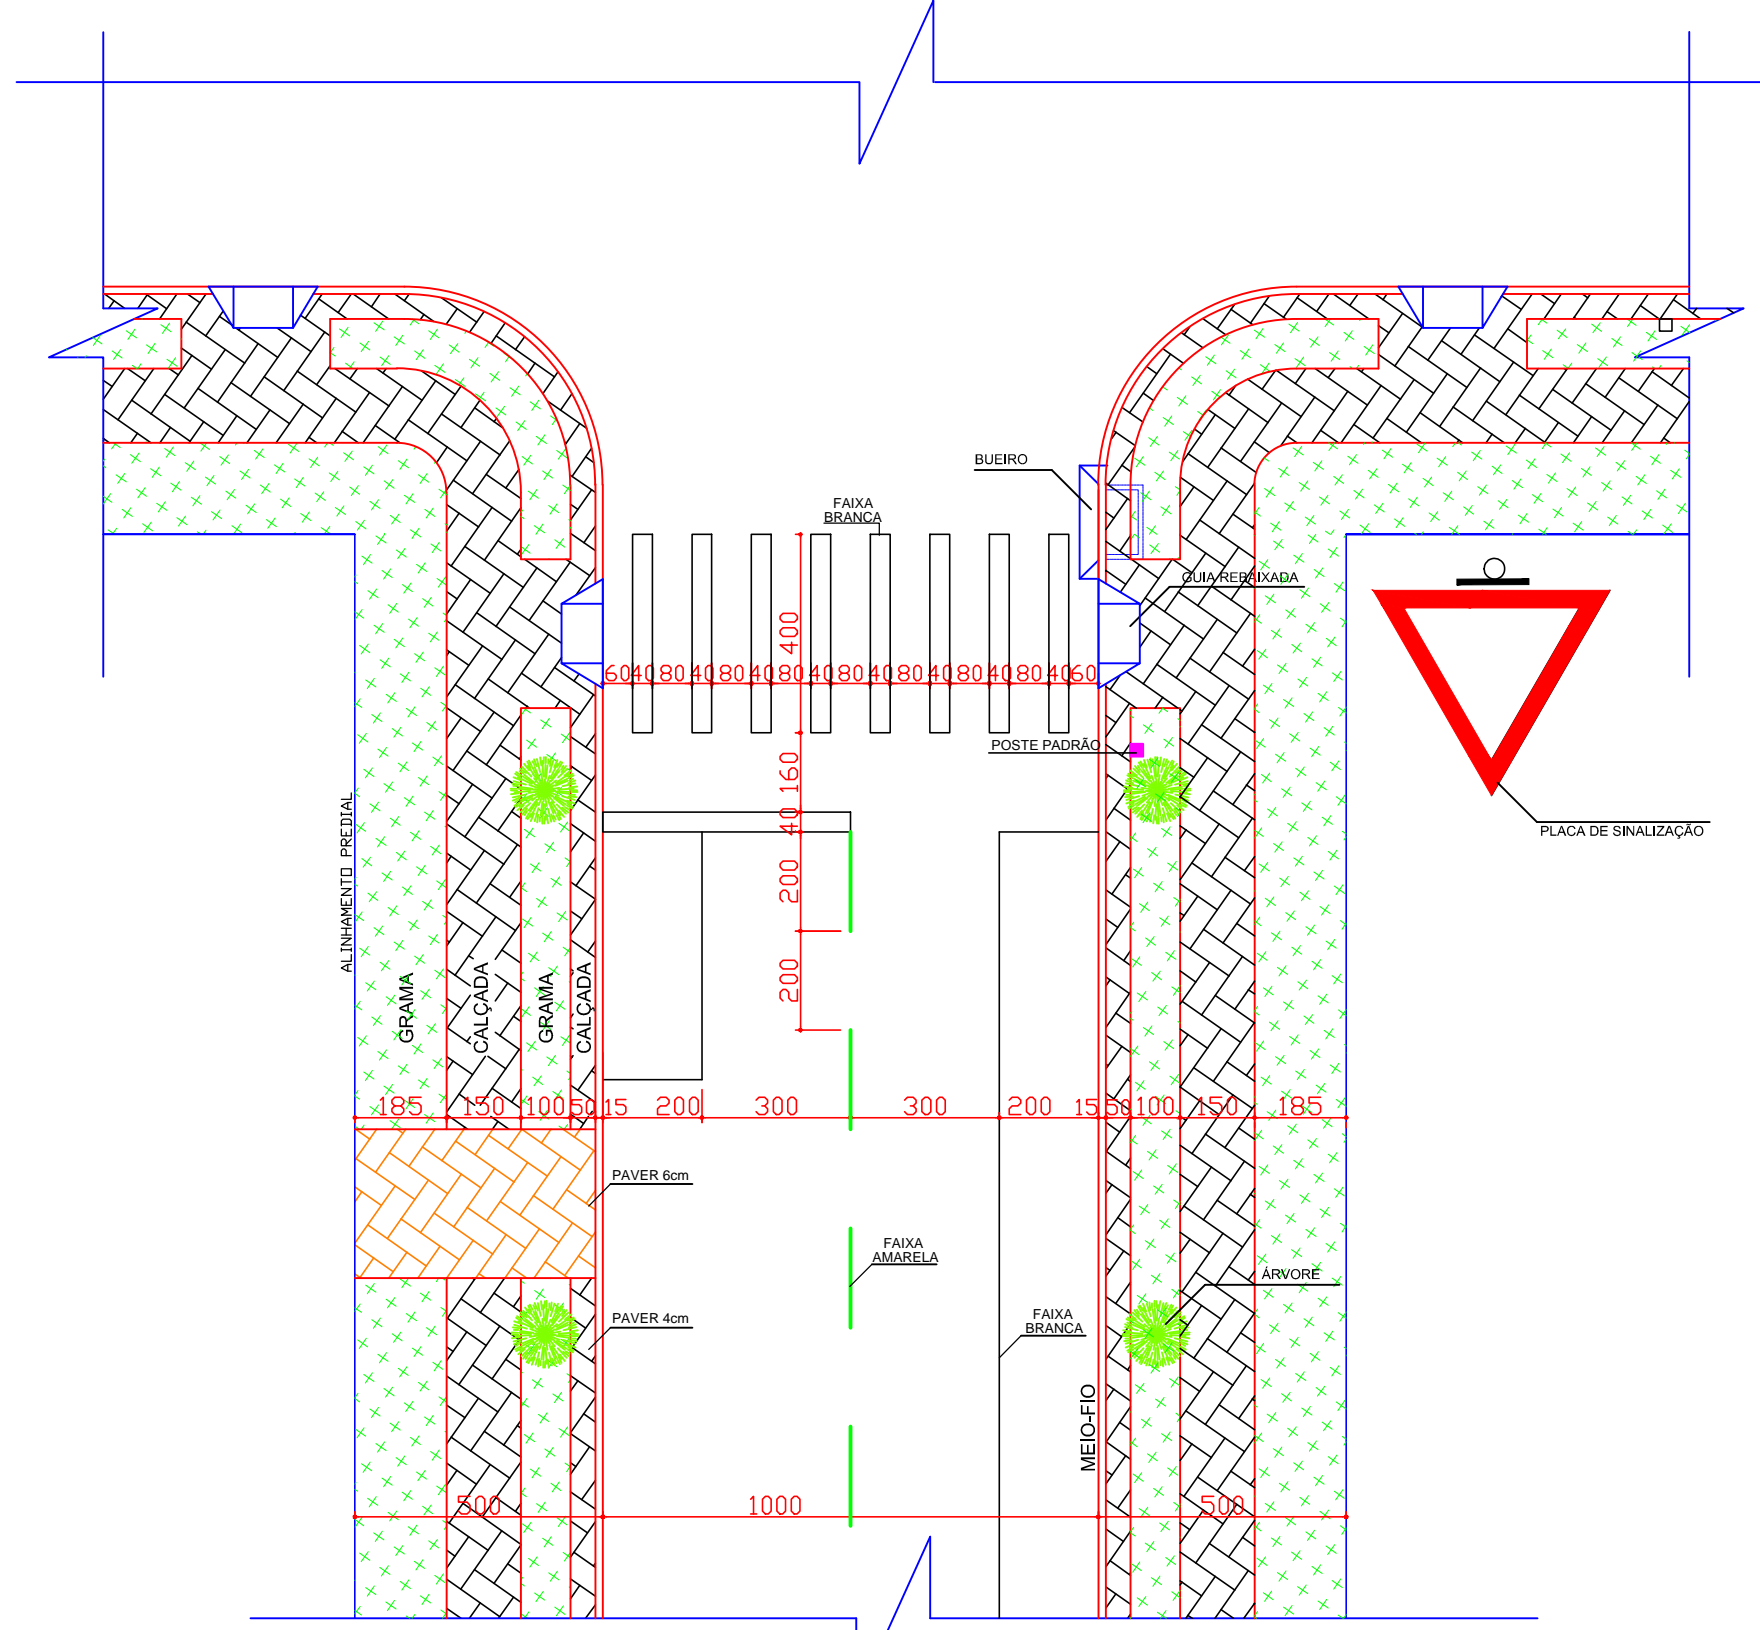


DETALHE RUA ESCALA 1:200


LEGENDA	
	PAVIMENTAÇÃO ASFÁLTICA
	GUIA REBAIXADA
	CALÇADA EM PAVER 4 cm
	CALÇADA EM PAVER 6 cm
	GRAMA
	MEIO-FIO
	PLACA DE SINALIZAÇÃO PREFERENCIAL
	PLACA DE REGULAMENTAÇÃO VELOCIDADE MÁXIMA PERMITIDA
	PLACA DE ADVERTÊNCIA PASSAGEM SINALIZADA DE ESCOLARES
	PINTURA COR AMARELA
	PINTURA COR BRANCA
	ÁRVORE
	POSTE PADRÃO COPEL

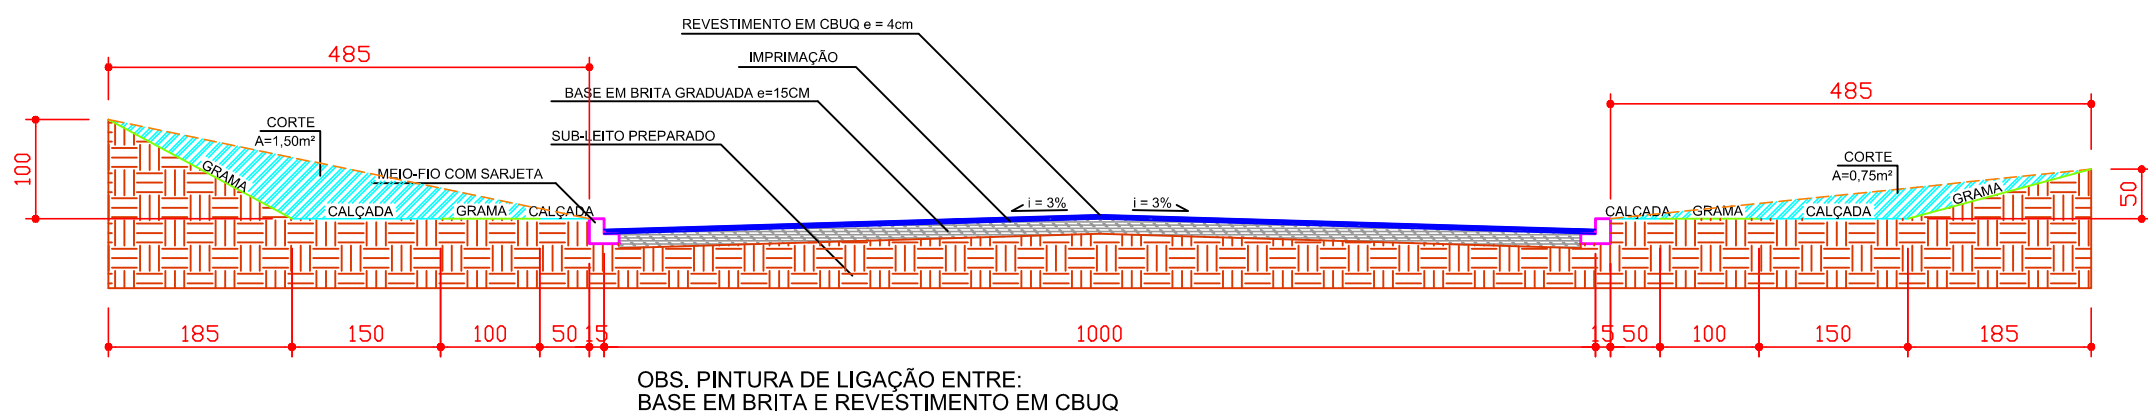

CORTE ESQUEMÁTICO - TRECHO 1  
ESCALA 1:100

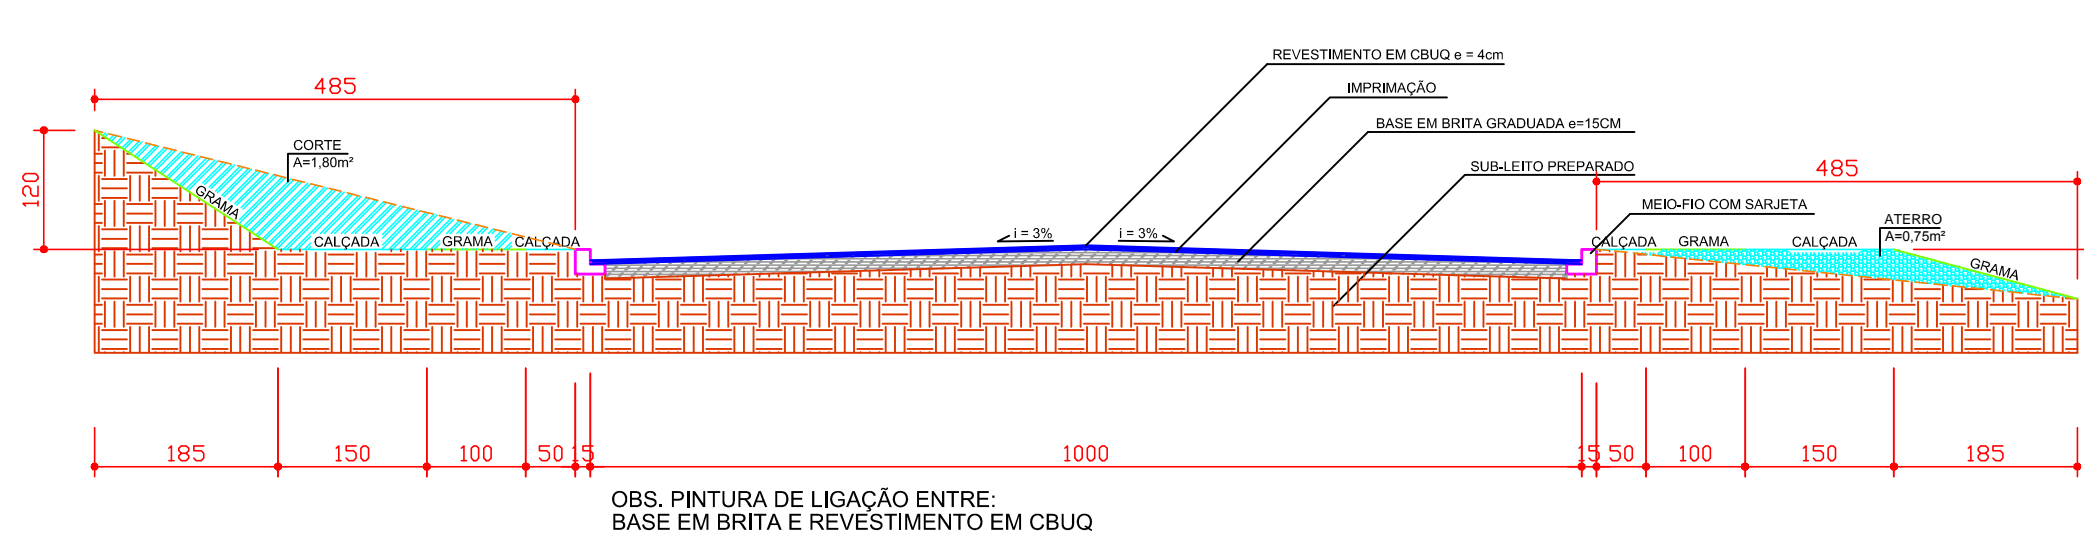

CORTE ESQUEMÁTICO - TRECHO 2  
ESCALA 1:100

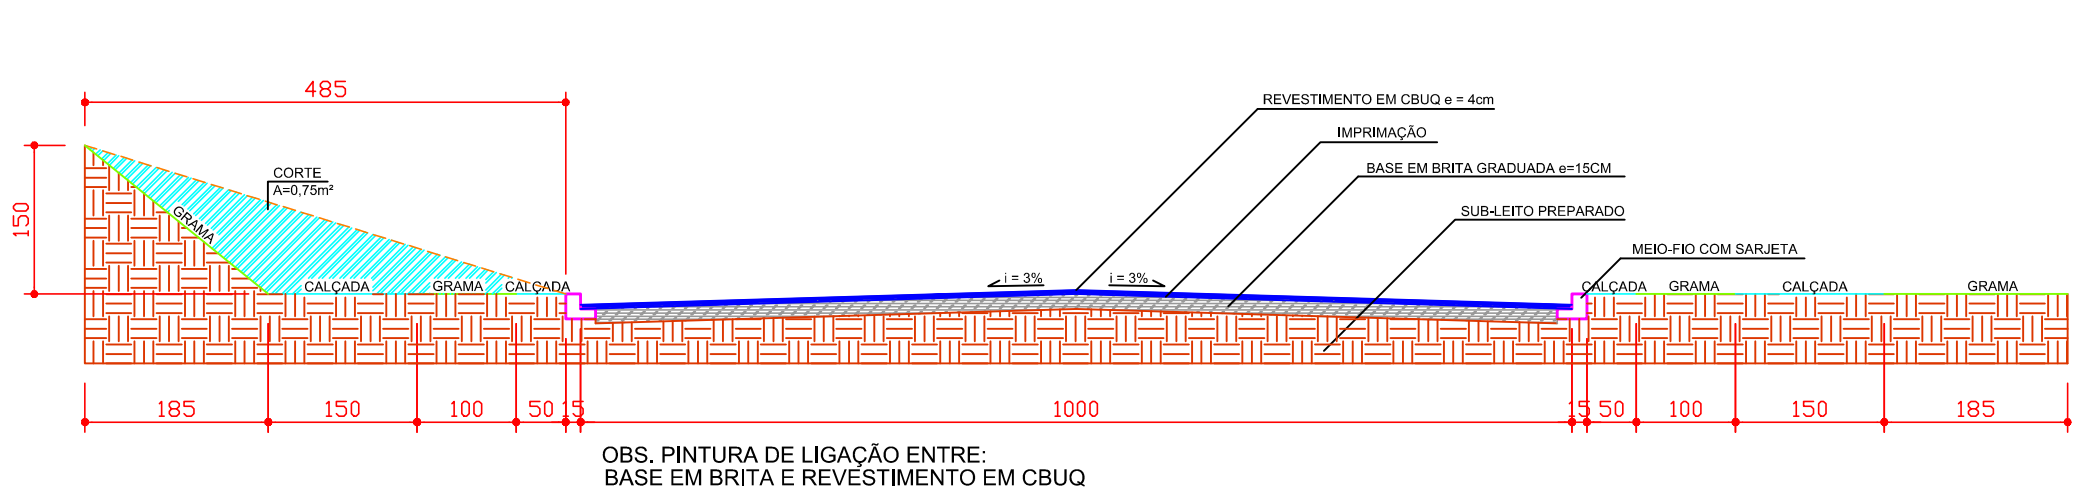

CORTE ESQUEMÁTICO - TRECHO 3  
ESCALA 1:100

PREFEITURA DO MUNICÍPIO

**IBEMA**

RESILIENTE

MUNICÍPIO DE IBEMA-PR

PAVIMENTAÇÃO ASFÁLTICA

RUA JUSSARA

PROJETO	PRANCHA PLANTA BAIXA PAVIMENTAÇÃO E SINALIZAÇÃO HORIZONTAL, PLANTA BAIXA CALÇADAS E URBANIZAÇÃO, PLANTA BAIXA CALÇADAS E CORTES ESQUEMÁTICOS, DETALHES, QUANTITATIVOS, LEGENDA.
EXECUÇÃO	
ADMINISTRAÇÃO	
ESCALA	MUNICÍPIO DE IBEMA CNPJ: 08.081.932/0001-95
INDICADA	DATA
	EDUARDO RIBEIRO/2019
	AUTOCAD
	ANBRE
	FOLHA
	01/02