



PLANTA BAIXA PAVIMENTAÇÃO E SINALIZAÇÃO HORIZONTAL
ESCALA 1:750

QUANTITATIVO PAVIMENTAÇÃO RUA CIANORTE		
UNID	QTD	DESCRIÇÃO
m²	59,40	PINTURA DE FAIXAS BRANCAS
m²	9,20	PINTURA DE FAIXAS AMARELAS

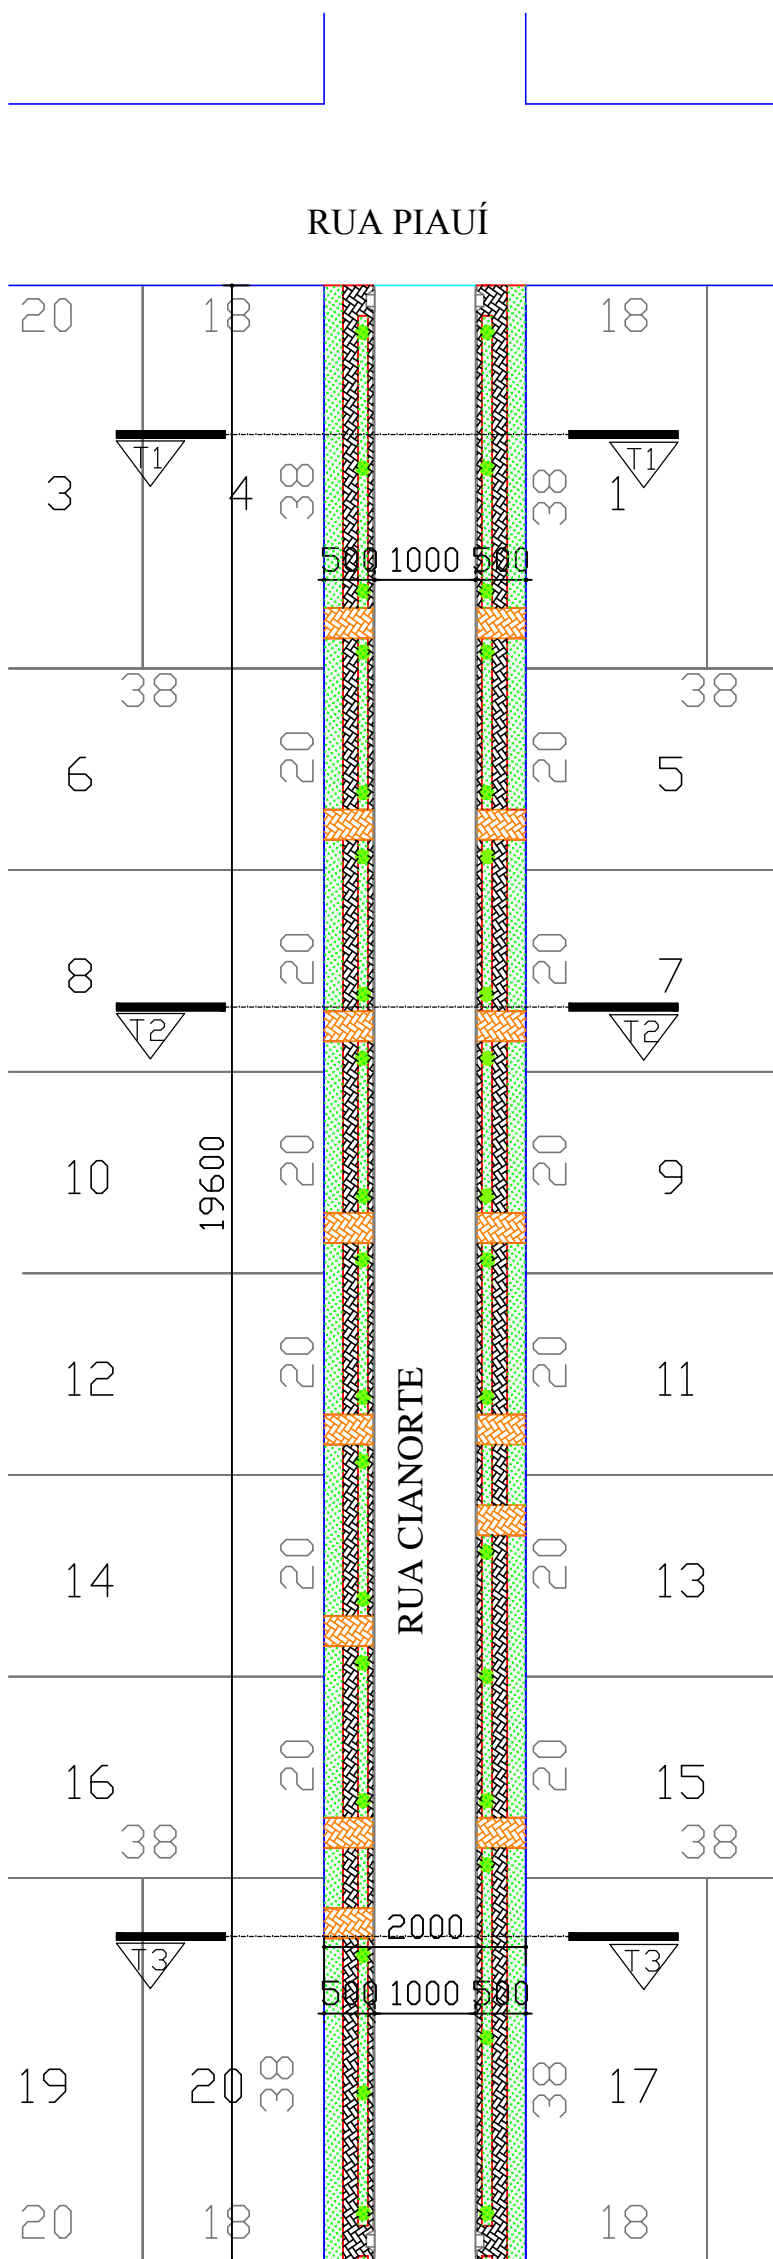



PLANTA BAIXA CALÇADAS E URBANIZAÇÃO
ESCALA 1:750

QUANTITATIVO CALÇADAS E URBANIZAÇÃO RUA CIANORTE		
UNID	QTD	DESCRIÇÃO
m²	701,61	CALÇADA EM PAVER 4 cm
m²	218,25	CALÇADA EM PAVER 6 cm
m²	976,74	GRAMA EMERALDA
m	1.023,00	MEIO-FIO 5x15cm
unid	35,00	ÁRVORES (TRE ROVO, IPÊ AMARELO, CASSIA, MANICA DA SERRA E DATA DE SACCA)
m²	225,40	CORTE DE TERRA
m²	156,80	ATERRO

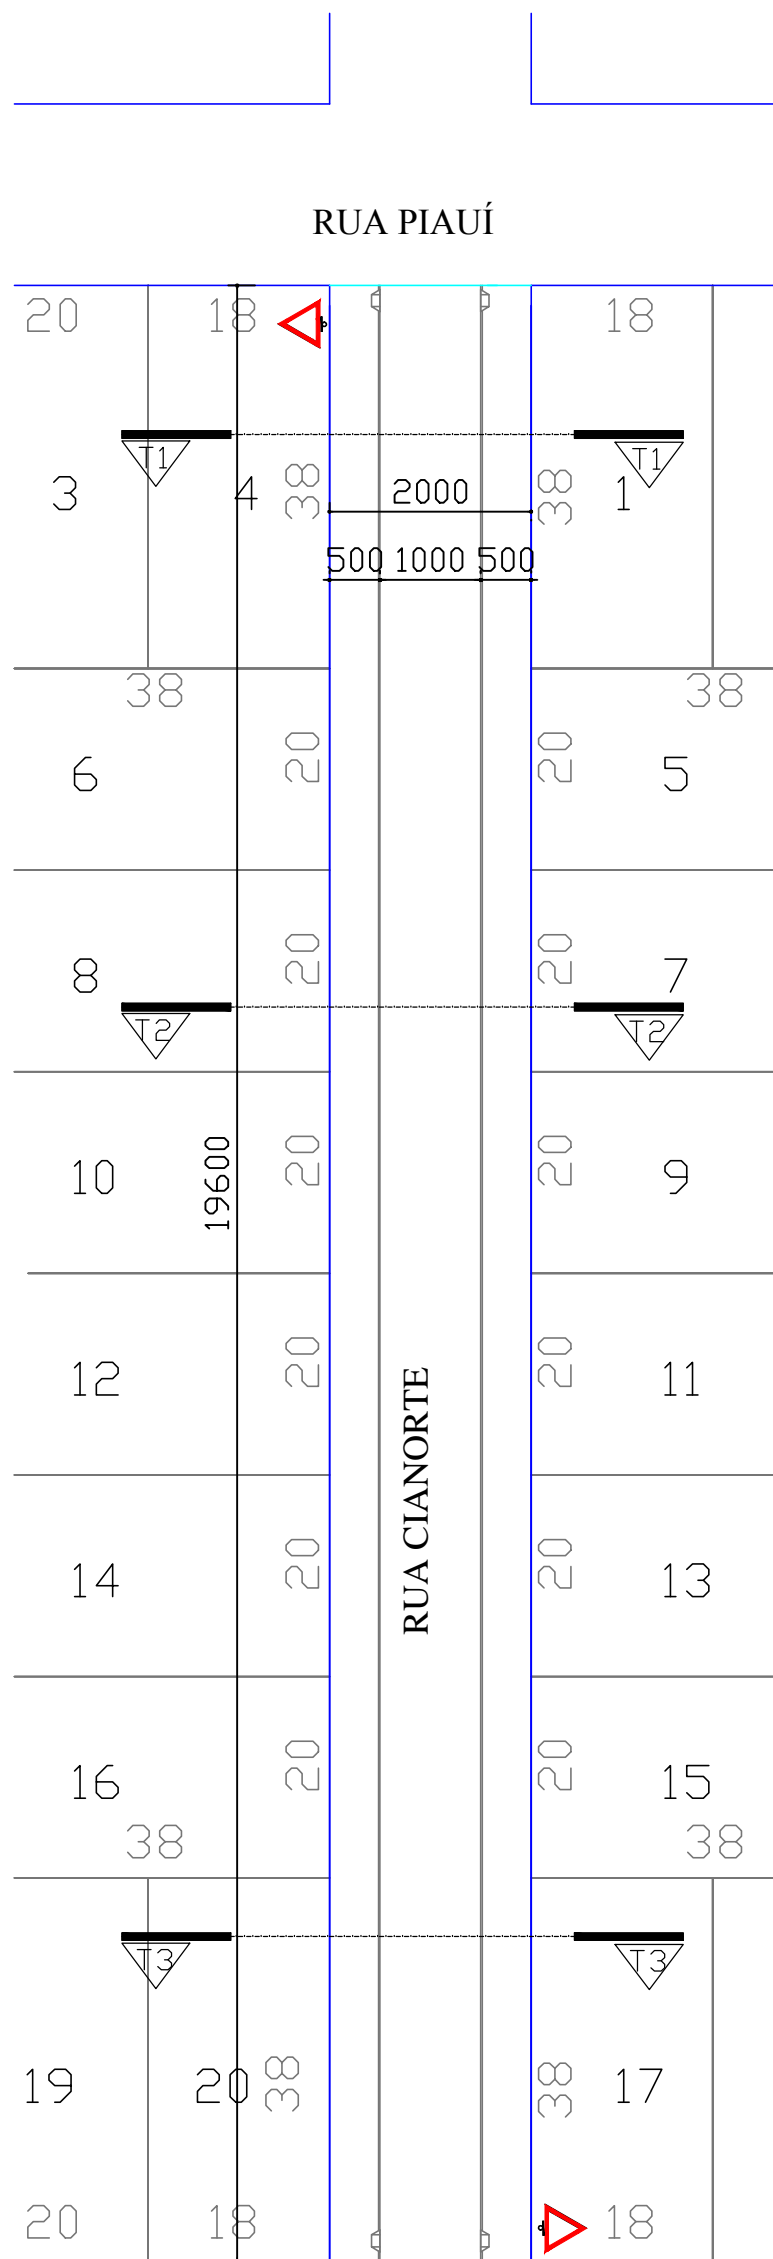


PLANTA BAIXA SINALIZAÇÃO VERTICAL
ESCALA 1:750

QUANTITATIVO SINALIZAÇÃO VERTICAL RUA CIANORTE		
UNID	QTD	DESCRIÇÃO
unid	2,00	PLACA DE SINALIZ./ADVERT./REGULAMENT.

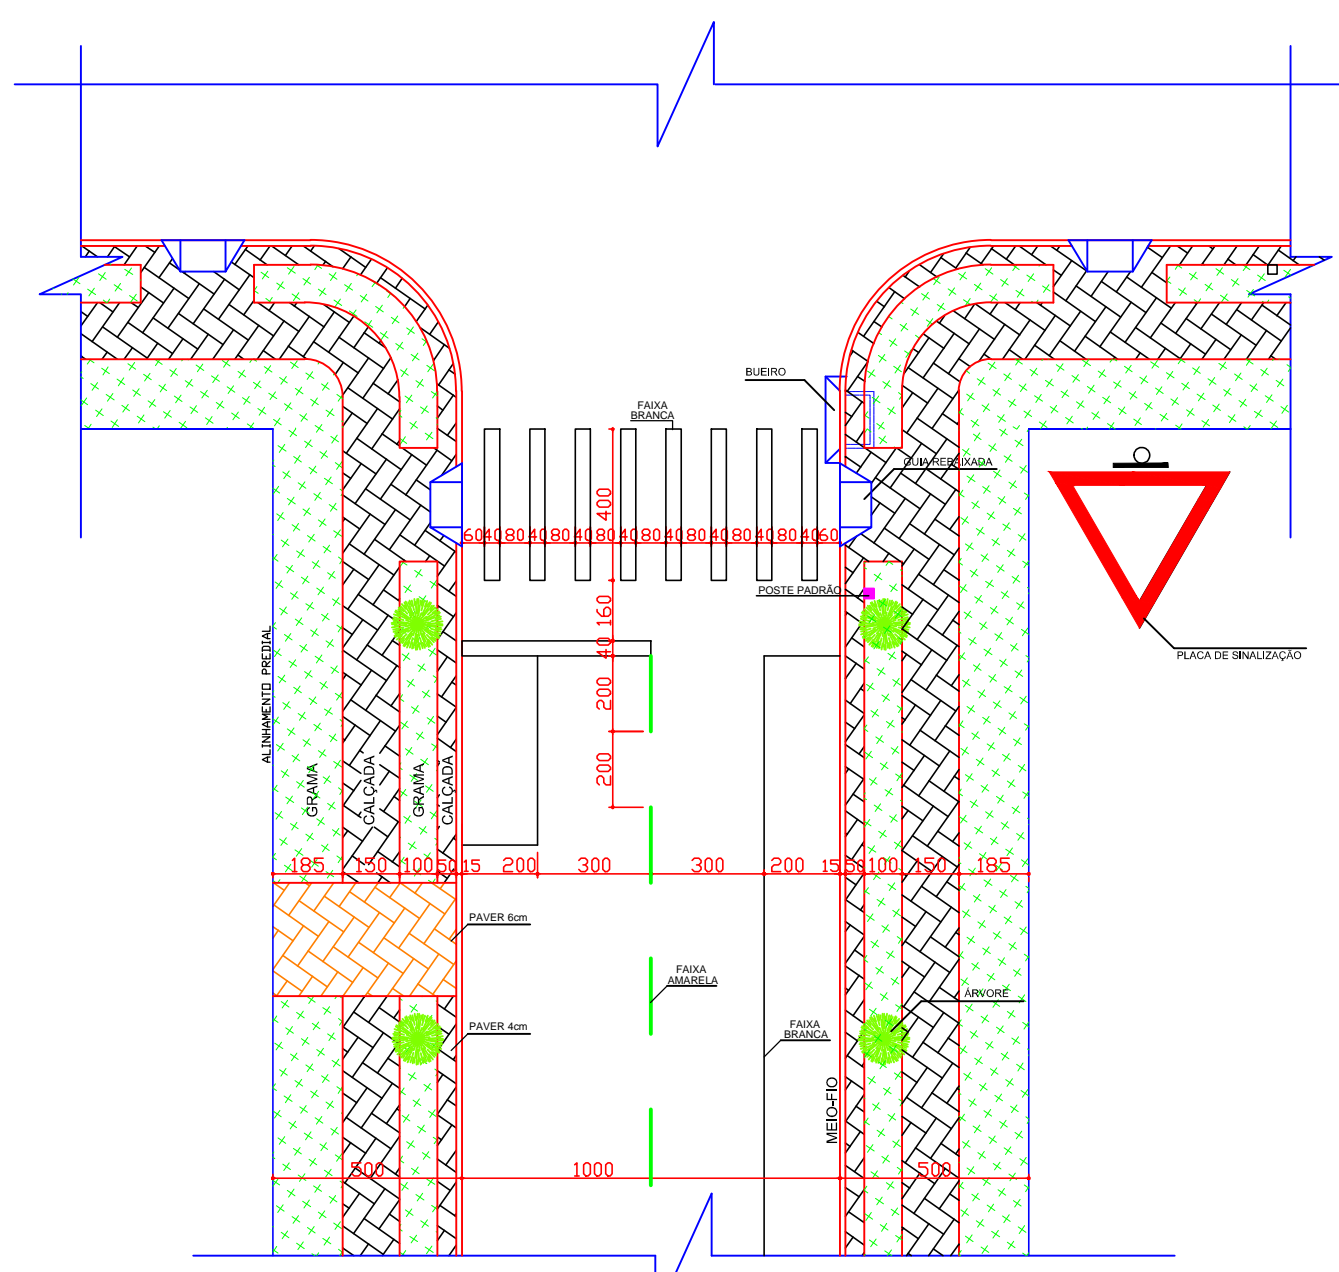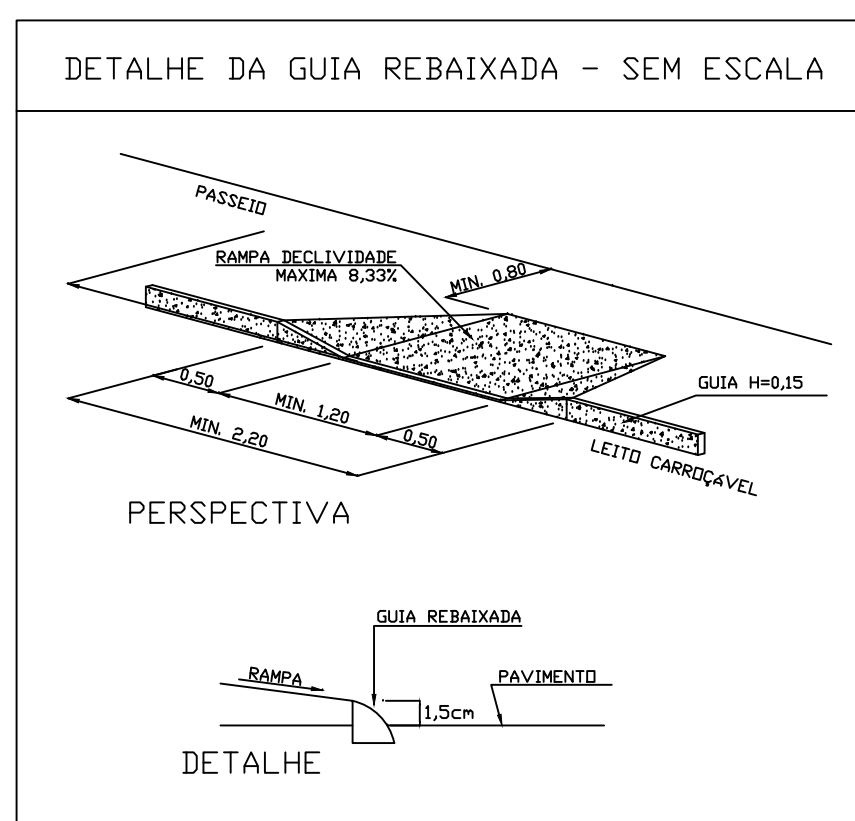


DETALHE RUA
ESCALA 1:200


LEGENDA	
	GUIA REBAIXADA
	CALÇADA EM PAVER 4 cm
	CALÇADA EM PAVER 6 cm
	GRAMA
	MEIO-FIO
	PLACA DE SINALIZAÇÃO PREFERENCIAL
	PLACA DE REGULAMENTAÇÃO VELOCIDADE MÁXIMA PERMITIDA
	PLACA DE ADVERTÊNCIA PASSAGEM SINALIZADA DE ESCOLARES
	PINTURA COR AMARELA
	PINTURA COR BRANCA
	ÁRVORE
	POSTE PADRÃO COPEL

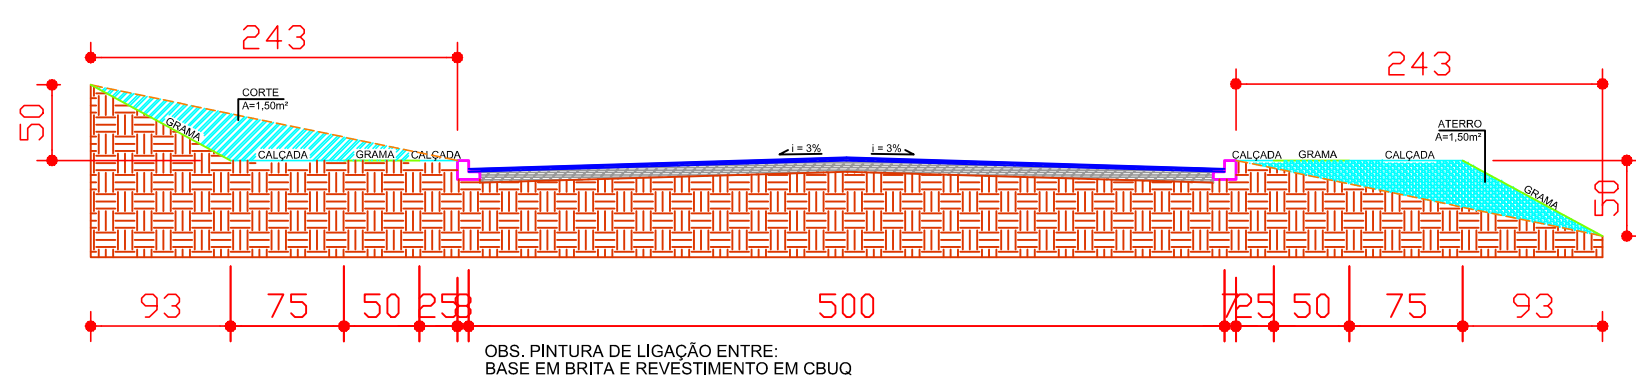

CORTE ESQUEMÁTICO - TRECHO 1
ESCALA 1:100

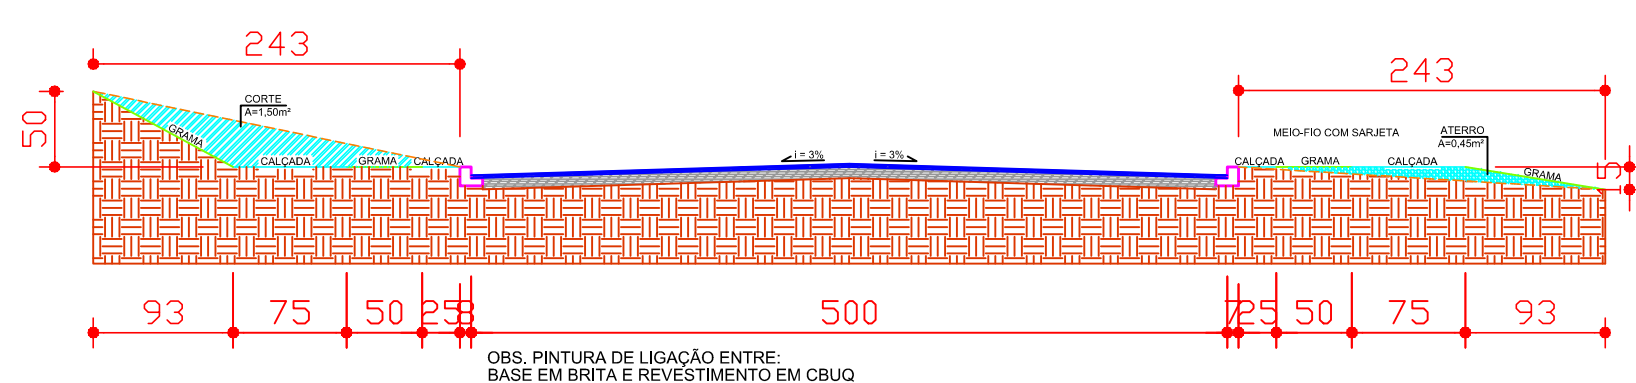

CORTE ESQUEMÁTICO - TRECHO 2
ESCALA 1:100

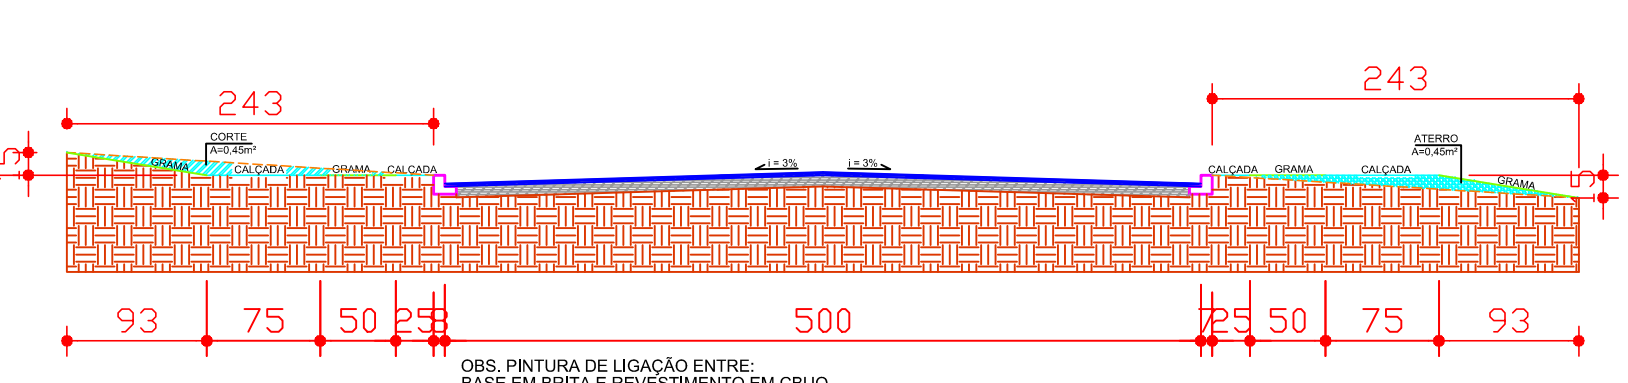

CORTE ESQUEMÁTICO - TRECHO 3
ESCALA 1:100

IBEMA RESILIENTE		
MUNICÍPIO DE IBEMA-PR		
PAVIMENTAÇÃO ASFÁLTICA		
RUA CIANORTE		
PROJETO	PRANCHAS: PLANTA BAIXA PAVIMENTAÇÃO E SINALIZAÇÃO HORIZONTAL, PLANTA BAIXA CALÇADAS E URBANIZAÇÃO, PLANTA BAIXA CALÇADAS E URBANIZAÇÃO, DETALHES, QUANTITATIVOS, LEGENDA.	
EXECUÇÃO		
ADMINISTRAÇÃO		
ESCALA	INDICADA	DATA
		FEVEREIRO/2019
		AUTOCAD
		ANA
		FOLHA
		01/02