



QUANTITATIVO PAVIMENTAÇÃO RUA RIO GRANDE DO NORTE		
UND	QTD	DESCRIÇÃO
m²	163,98	PAVIMENTAÇÃO ASFÁLTICA
m²	120,30	PINTURA DE FAIXAS BRANCAS
m²	94,00	PINTURA DE FAIXAS AMARELAS

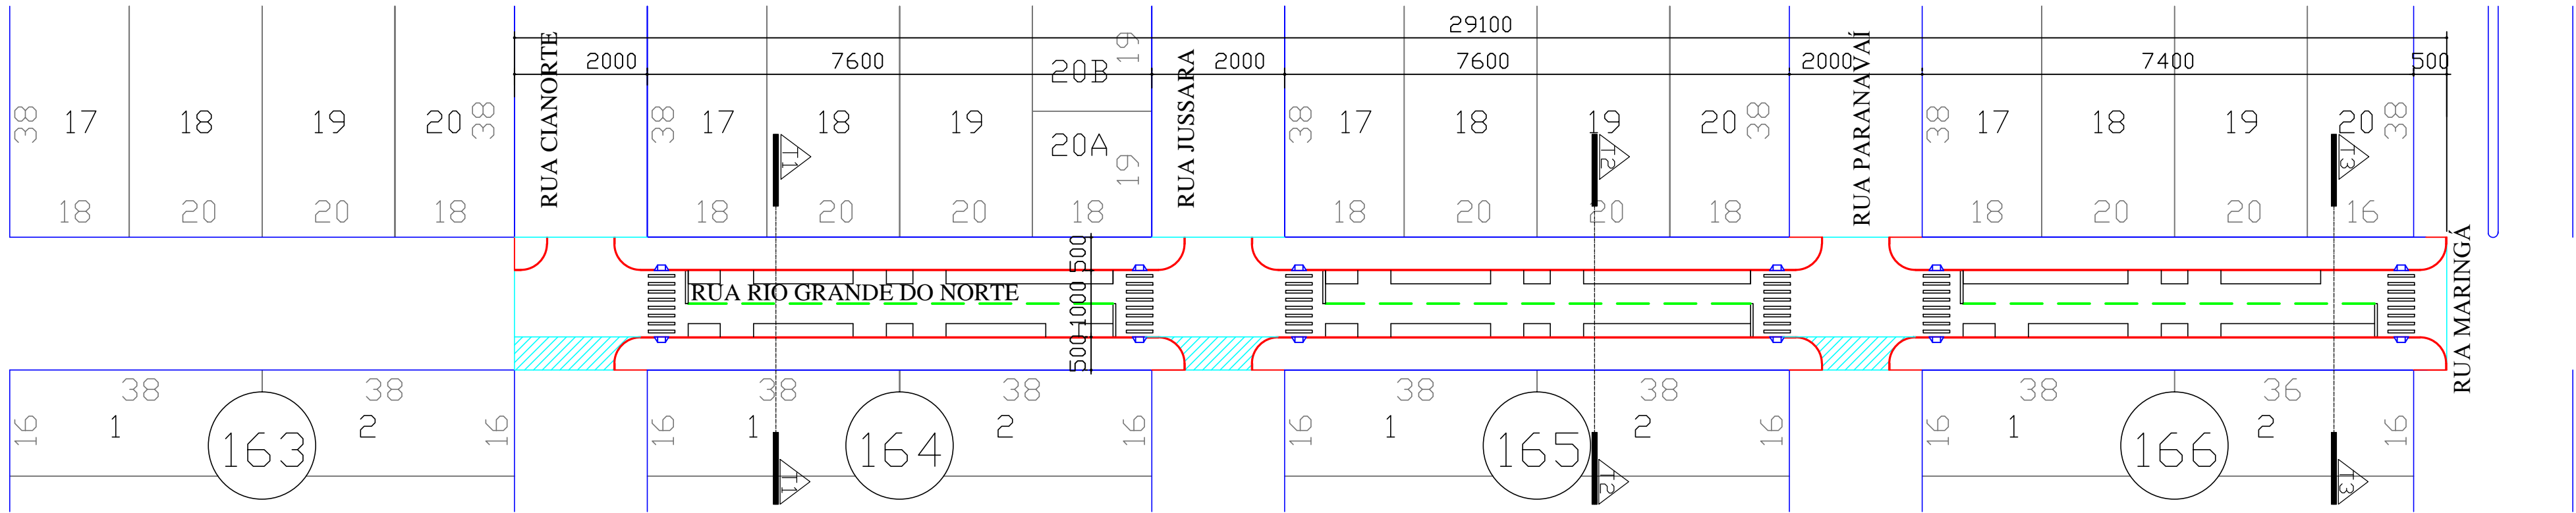


PLANTA BAIXA PAVIMENTAÇÃO E SINALIZAÇÃO HORIZONTAL  
ESCALA 1:750

QUANTITATIVO CALÇADAS E URBANIZAÇÃO RUA RIO GRANDE DO NORTE		
UND	QTD	DESCRIÇÃO
m²	949,92	CALÇADA EM PAV. 4 cm
m²	276,45	CALÇADA EM PAV. 6 cm
m²	1.215,74	GRAMA EMERALDA
m	1.360,80	MEIO-FIO 5X15cm
UND	42,00	ÁRVORES (DE RUA) 10X10M (CASSIA, MANACÁ DA SERRA E PATA DE VACA)
m²	291,00	CORTE DE TERRA
m²	261,90	ATERRO

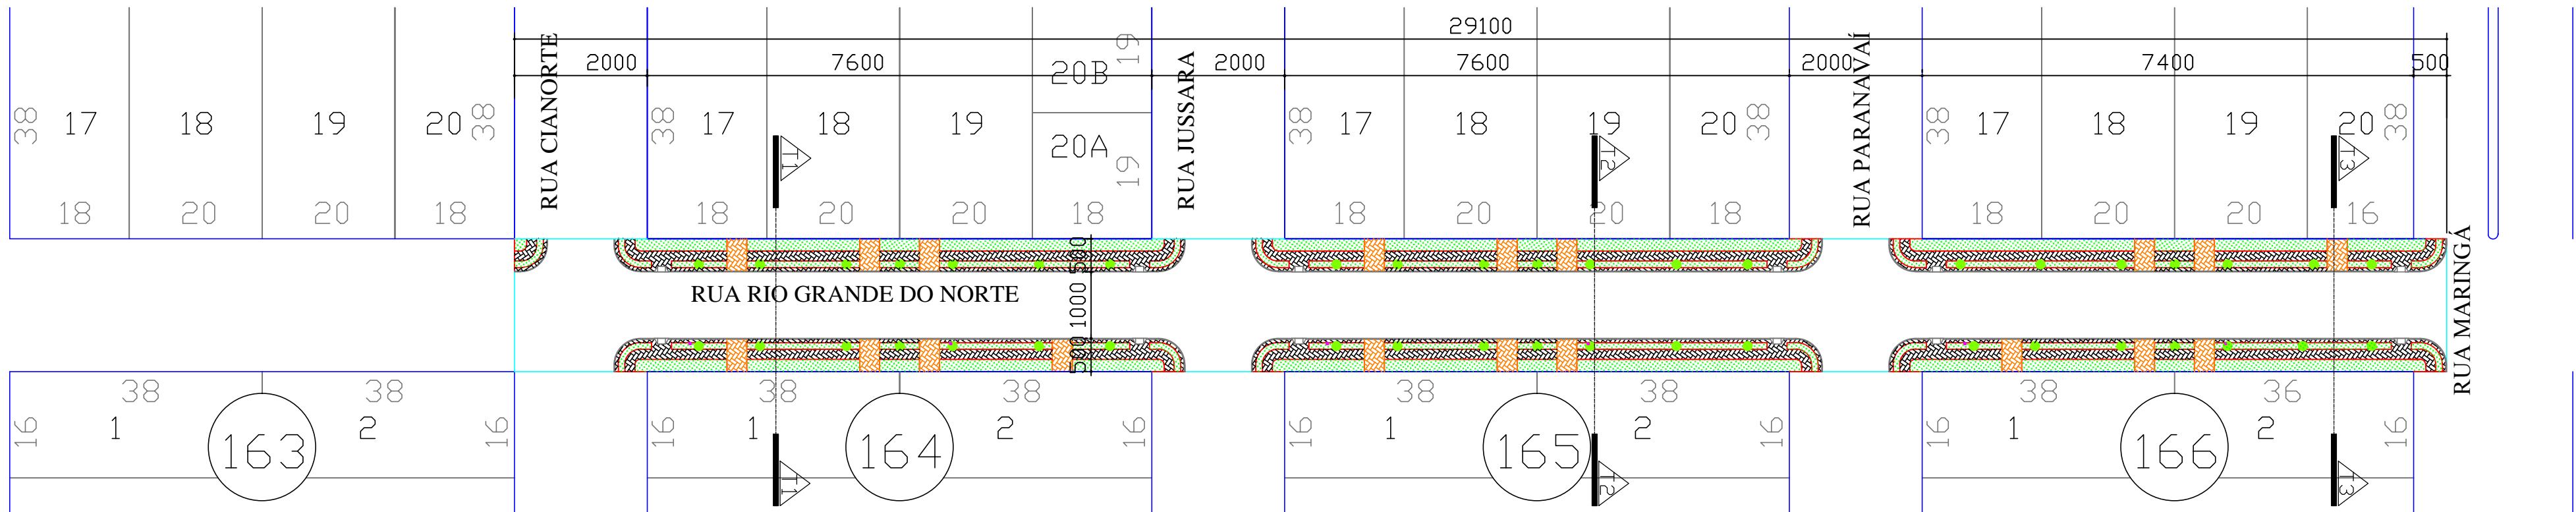


PLANTA BAIXA CALÇADAS E URBANIZAÇÃO  
ESCALA 1:750


QUANTITATIVO SINALIZAÇÃO VERTICAL RUA RIO GRANDE DO NORTE		
UND	QTD	DESCRIÇÃO
UND	6,00	PLACA DE SINALIZ. (ADVERT./REGULAMENT.)

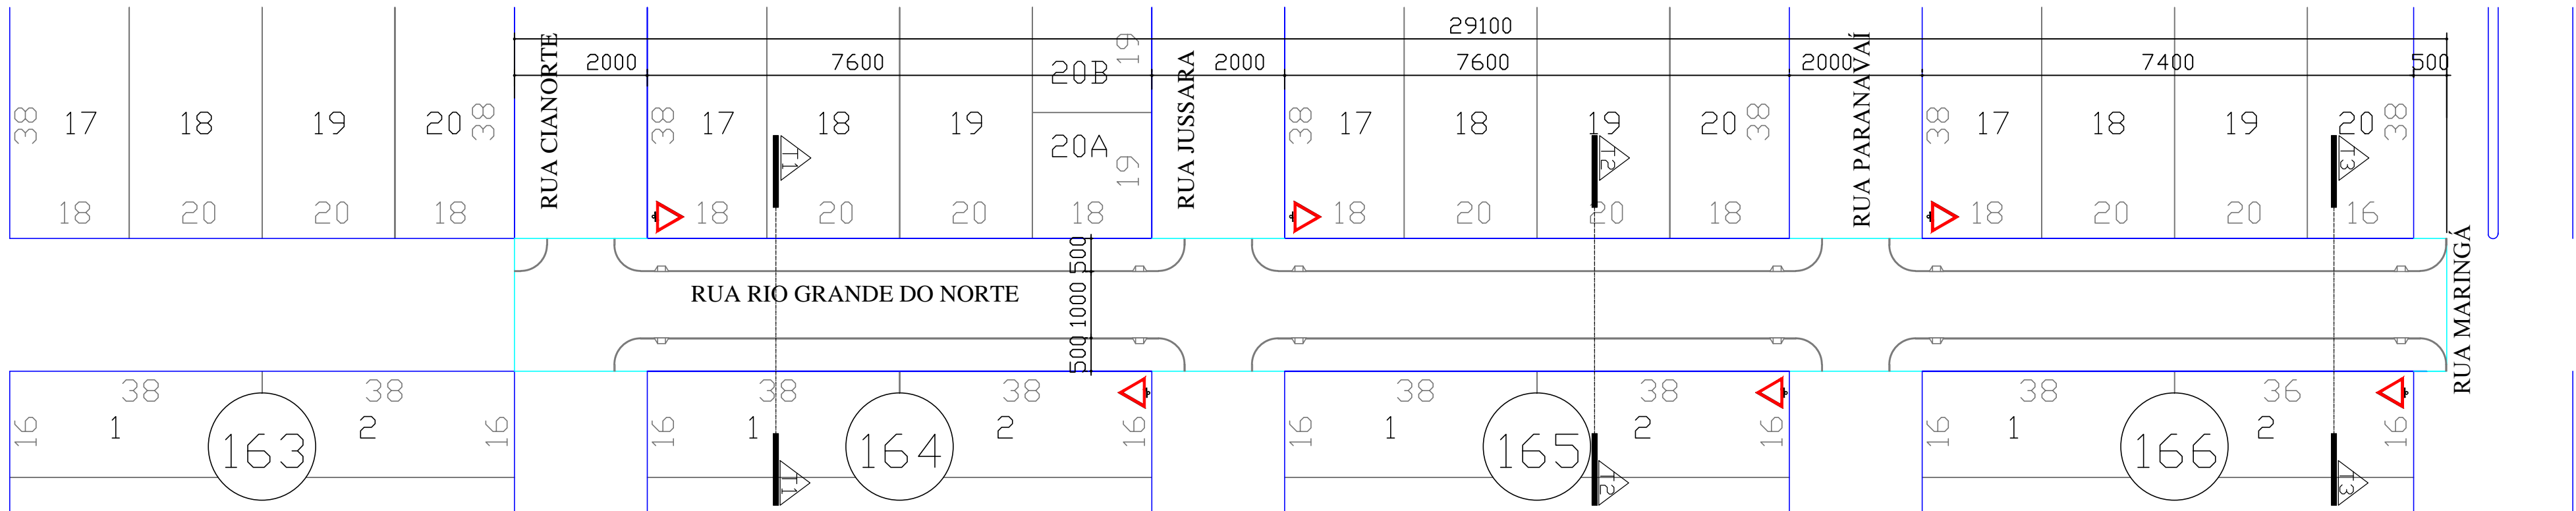


PLANTA BAIXA SINALIZAÇÃO VERTICAL  
ESCALA 1:750

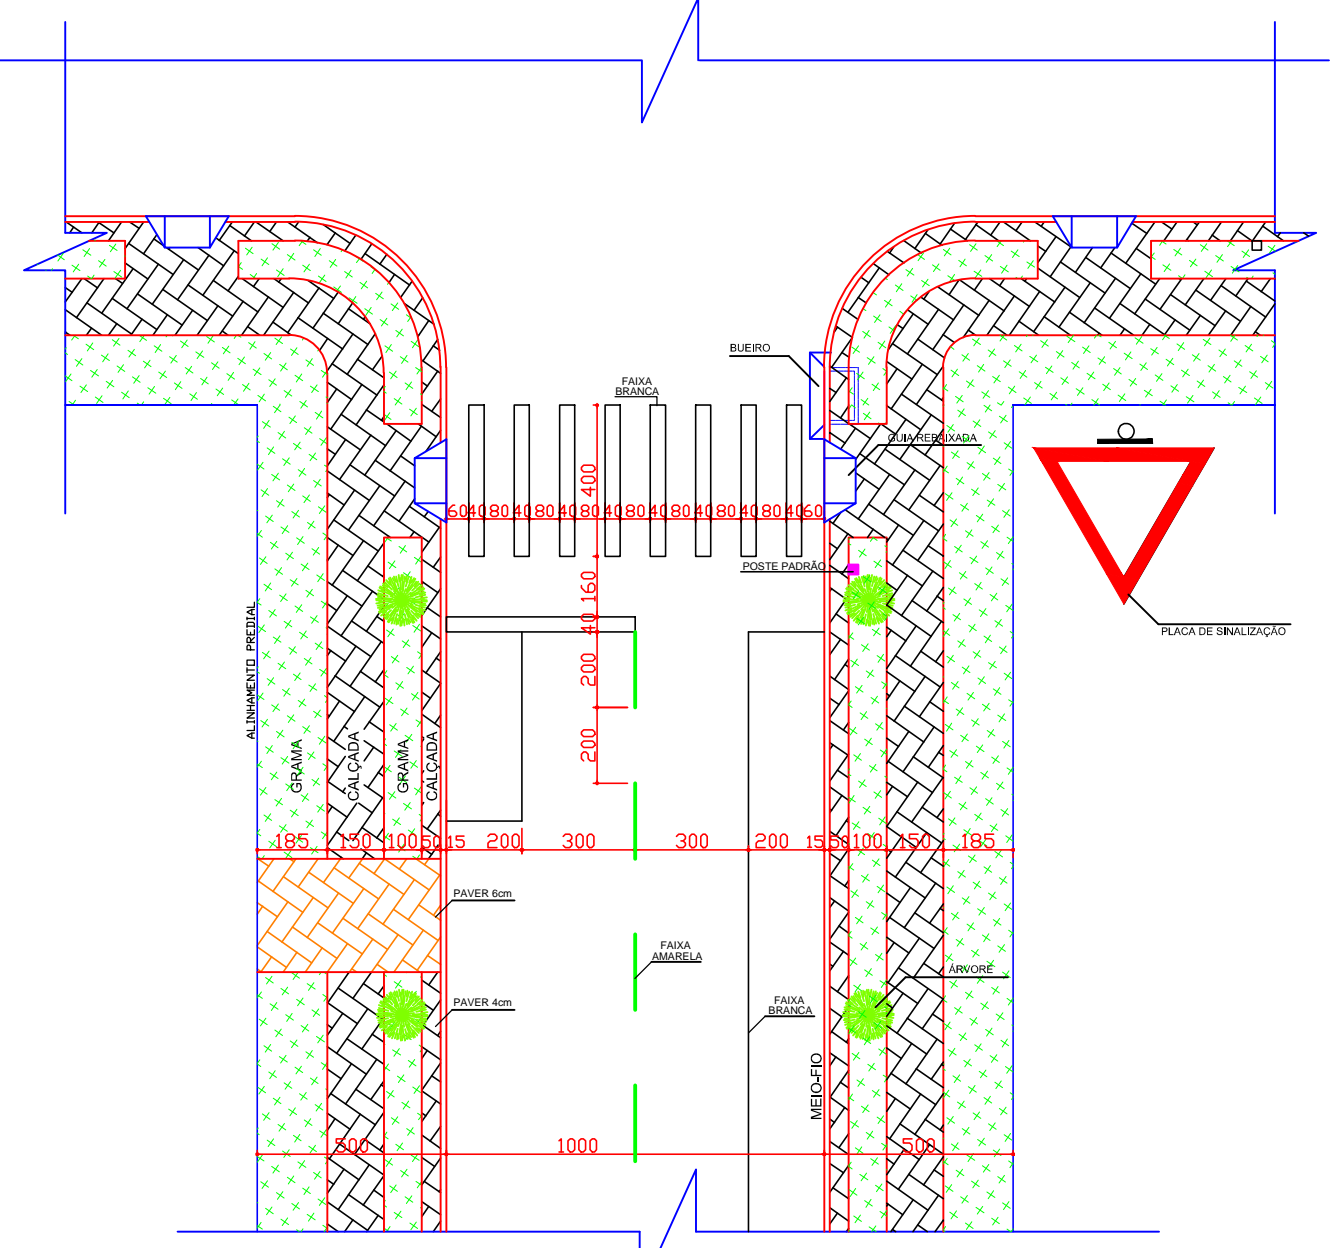


DETALHE RUA  
ESCALA 1:200

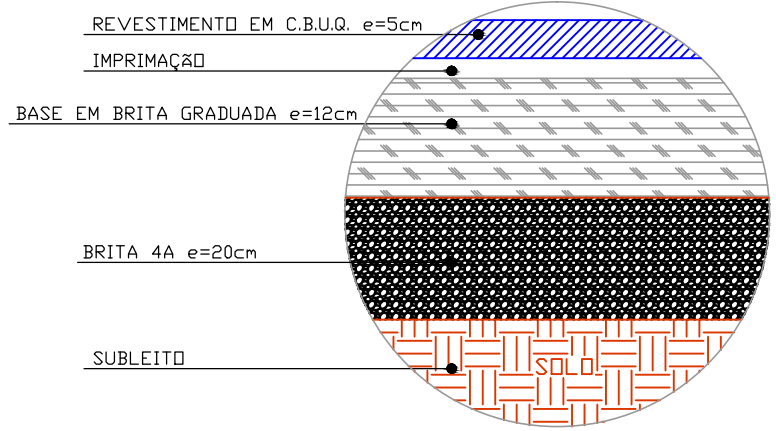


DETALHE DA PAVIMENTAÇÃO  
SEM ESCALA

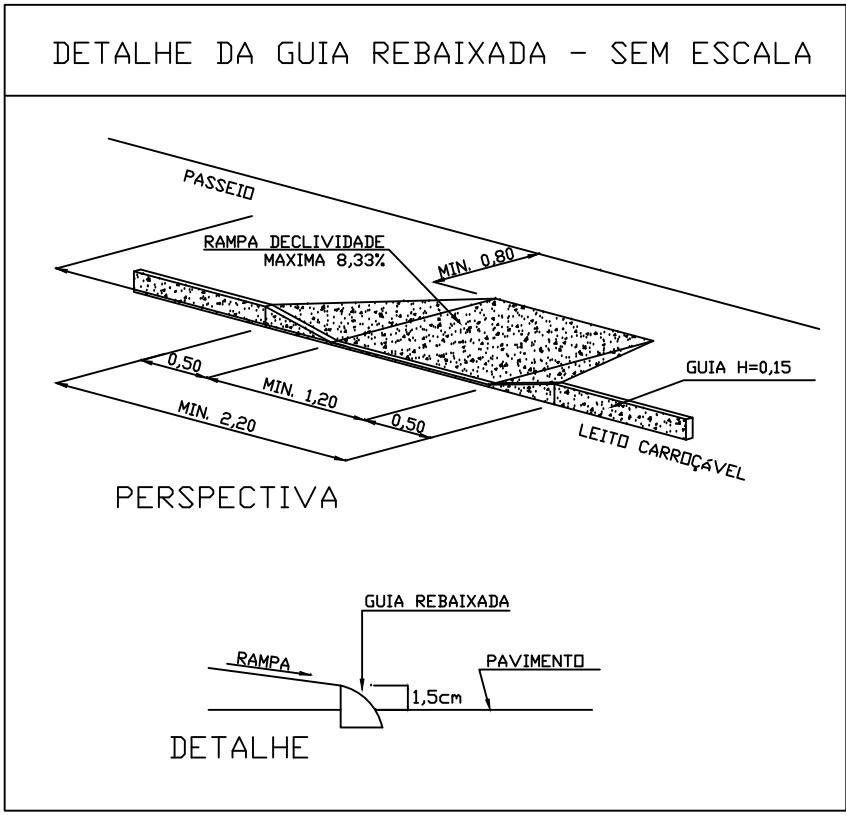


LEGENDA	
	PAVIMENTAÇÃO ASFÁLTICA
	GUIA REBAIXADA
	CALÇADA EM PAV. 4 cm
	CALÇADA EM PAV. 6 cm
	GRAMA
	MEIO-FIO
	PLACA DE SINALIZAÇÃO PREFERENCIAL
	PLACA DE REGULAMENTAÇÃO VELOCIDADE MÁXIMA PERMITIDA
	PLACA DE ADVERTÊNCIA PASSAGEM SINALIZADA DE ESCOLARES
	PINTURA COR AMARELA
	PINTURA COR BRANCA
	ÁRVORE
	POSTE PADRÃO COPEL

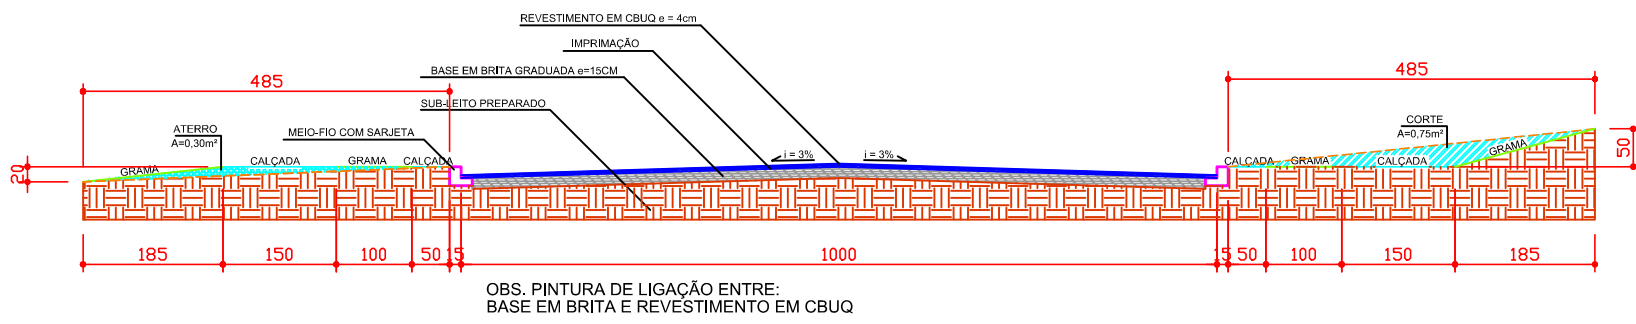

CORTE ESQUEMÁTICO - TRECHO 1  
ESCALA 1:100

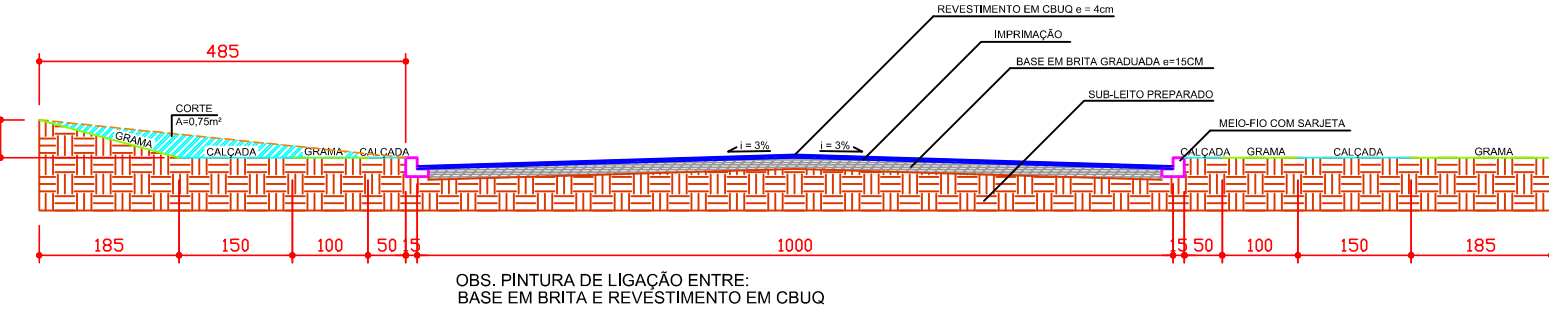

CORTE ESQUEMÁTICO - TRECHO 2  
ESCALA 1:100

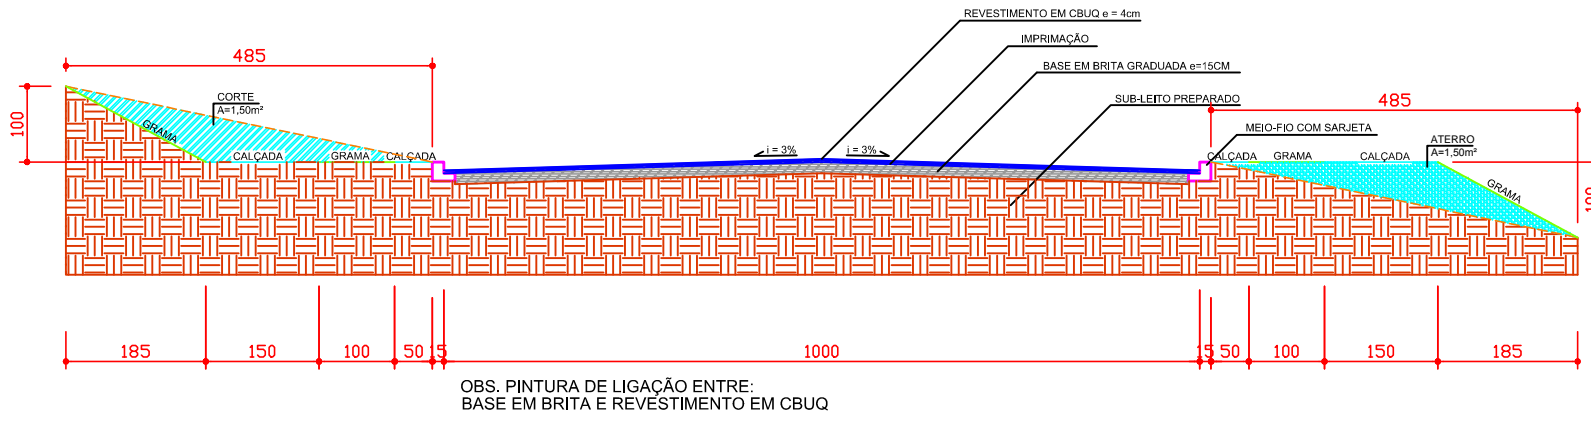

CORTE ESQUEMÁTICO - TRECHO 3  
ESCALA 1:100

<b>IBEMA</b> RESILIENTE		
MUNICÍPIO DE IBEMA-PR		
PAVIMENTAÇÃO ASFÁLTICA RUA RIO GRANDE DO NORTE		
PROJETO	PRANCHA	
EXECUÇÃO	PLANTA BAIXA PAVIMENTAÇÃO E SINALIZAÇÃO HORIZONTAL	
ADMINISTRAÇÃO	PLANTA BAIXA CALÇADAS E URBANIZAÇÃO	
ESCALA	TRANSMISSÃO DE IBEMA OP-1 RES-03/2001-05	
INDICADA	DATA	FOLHA
	FEVEREIRO/2019	01/02