



PLANTA BAIXA PAVIMENTAÇÃO
ESCALA 1:750

QUANTITATIVO PAVIMENTAÇÃO RUA 1º DE MAIO		
UNID	QTD	DESCRIÇÃO
m²	214,74	PAVIMENTAÇÃO ASFÁLTICA
m²	42,20	PINTURA DE FAIXAS BRANCAS
m²	3,94	PINTURA DE FAIXAS AMARELAS

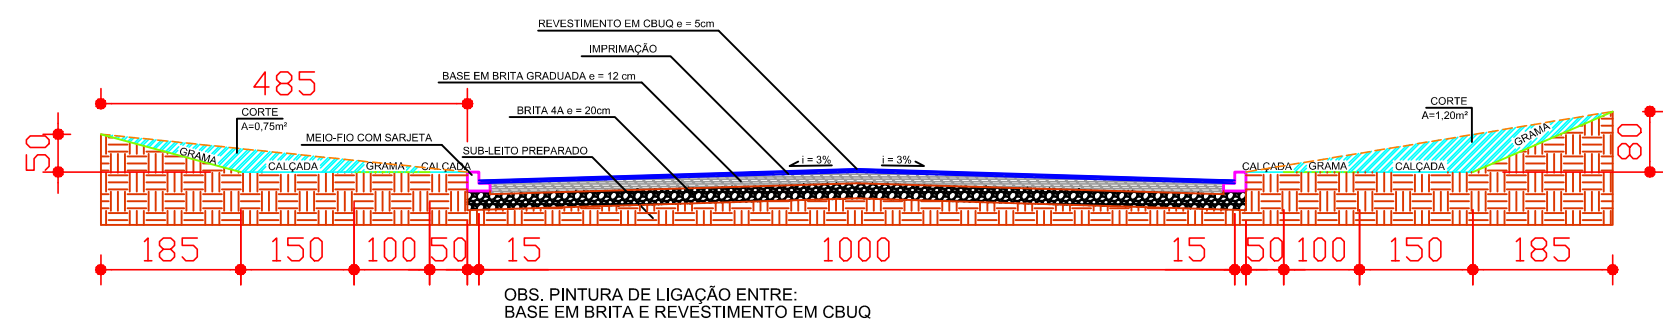


CORTE ESQUEMÁTICO - TRECHO 1
ESCALA 1:100


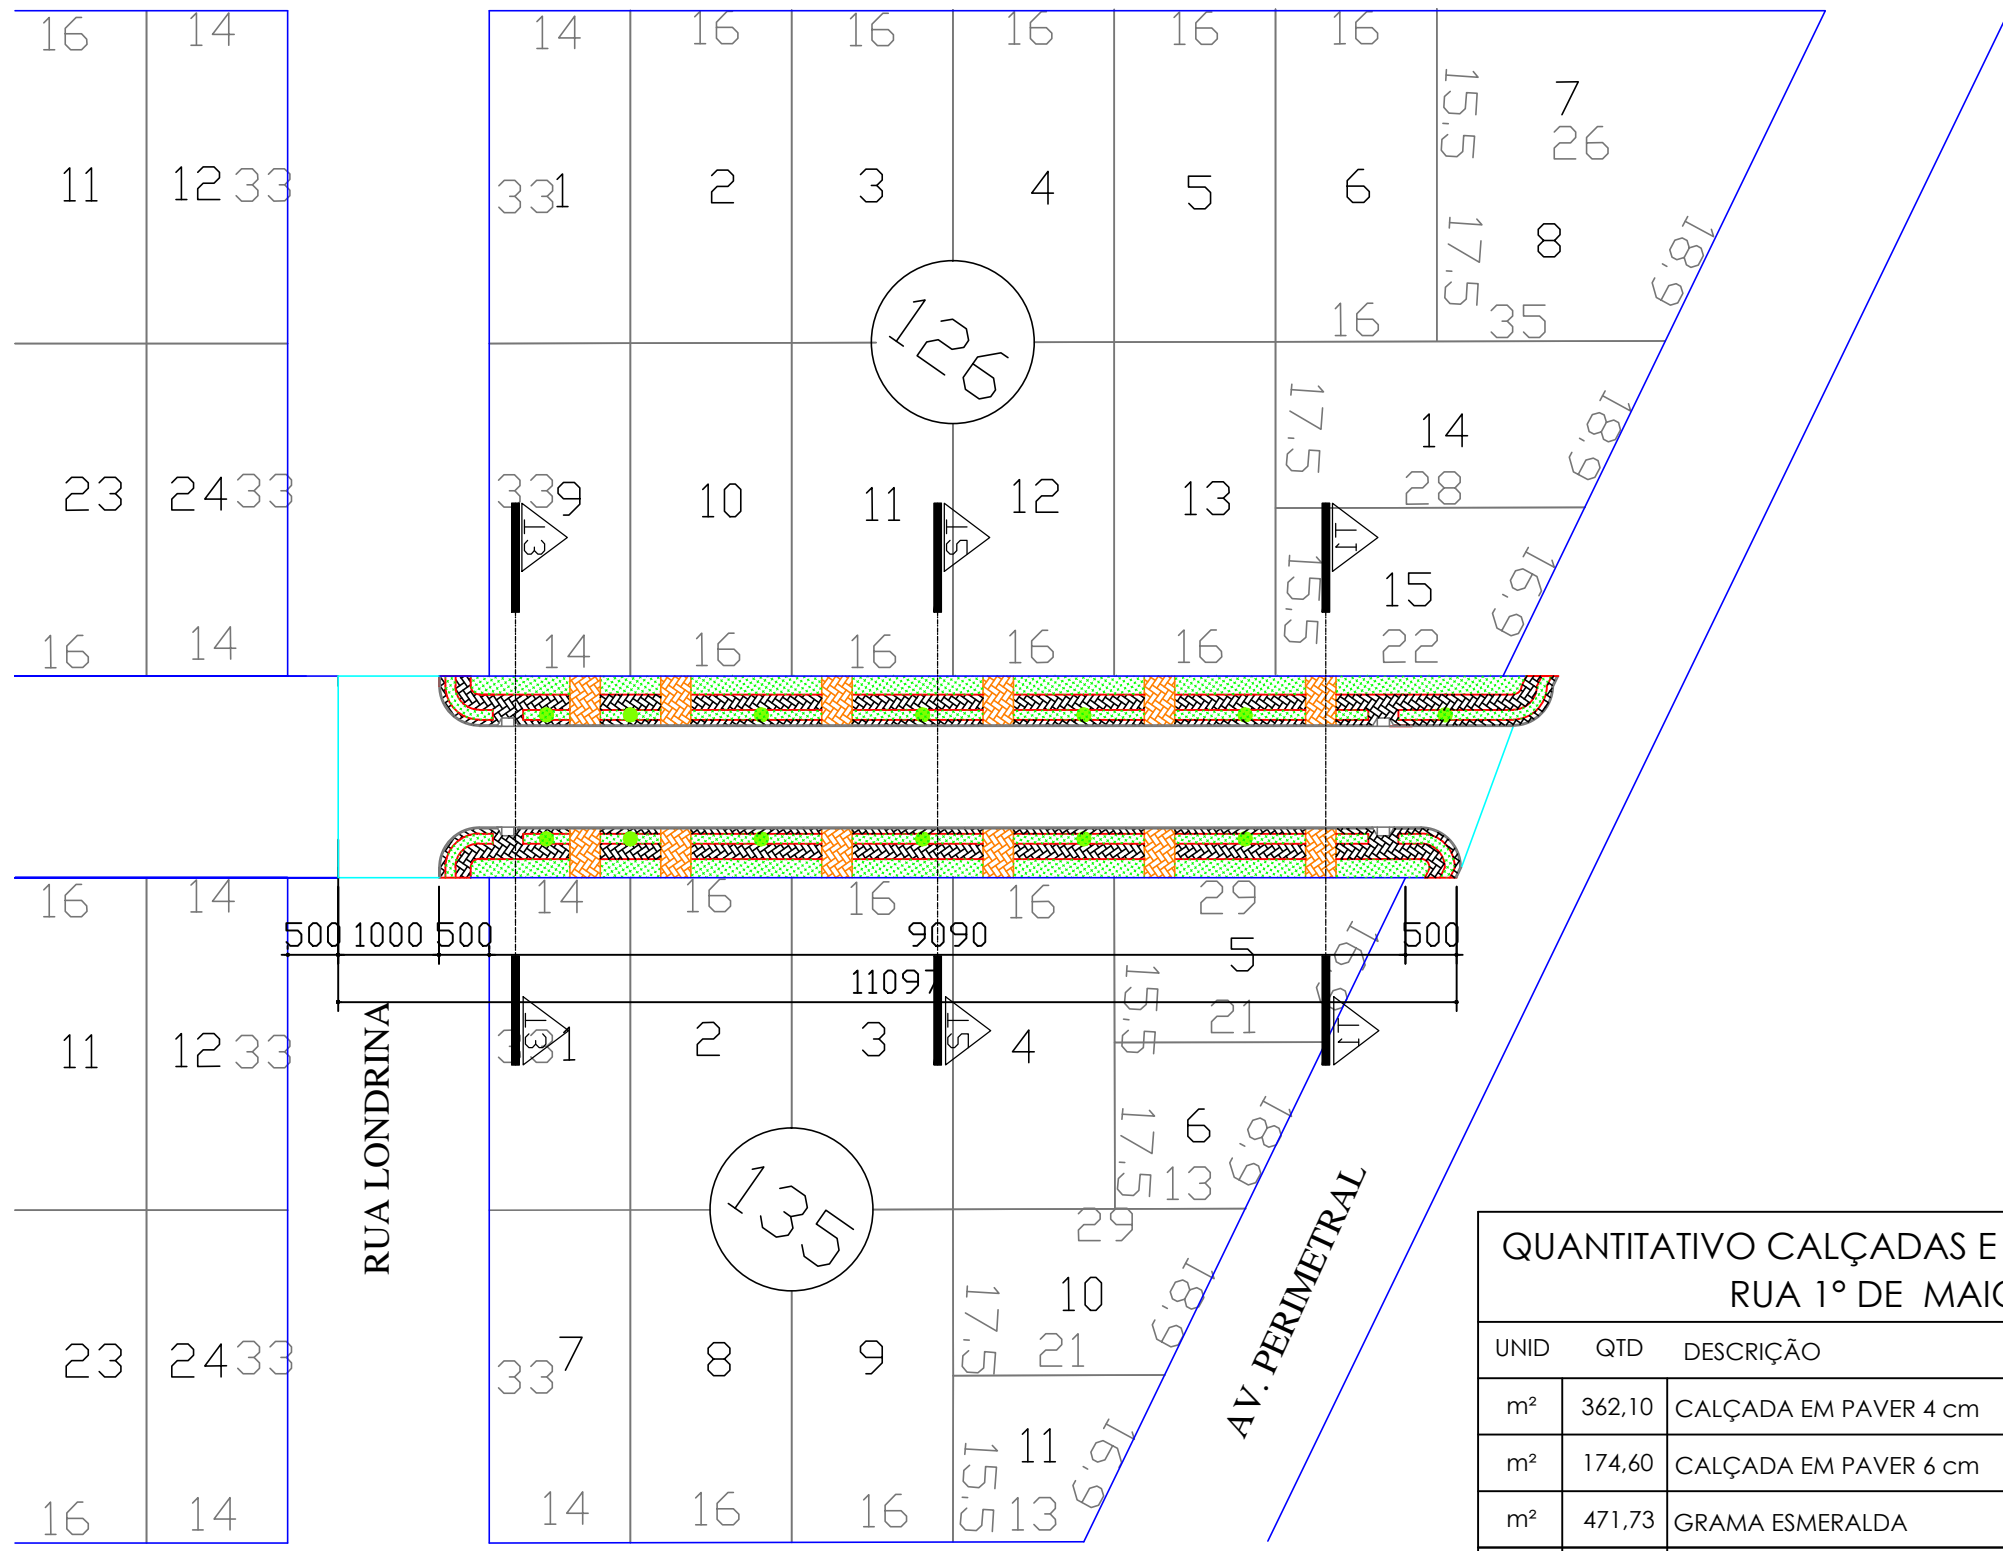


PLANTA BAIXA CALÇADAS E ARBORIZAÇÃO
ESCALA 1:750


QUANTITATIVO CALÇADAS E ARBORIZAÇÃO RUA 1º DE MAIO		
UNID	QTD	DESCRIÇÃO
m²	362,10	CALÇADA EM PAVER 4 cm
m²	174,60	CALÇADA EM PAVER 6 cm
m²	471,73	GRAMA ESMERALDA
m	516,00	MEIO-FIO 3X15cm
unid	13	ÁRVORES (IPÊ ROXO, IPÊ AMARELO, CASSIA, MANACÁ DA SERRA E PATÁ DE VACA)
m²	133,16	CORTE DE TERRA
m²	18,00	ATERRO

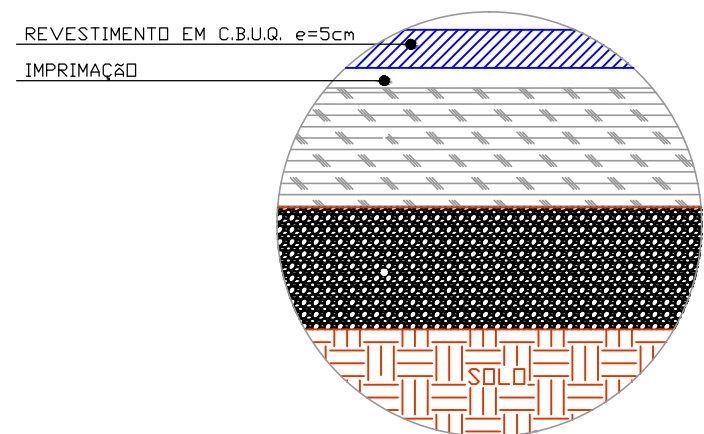


DETALHE DA PAVIMENTAÇÃO
A EXECUTAR
SEM ESCALA

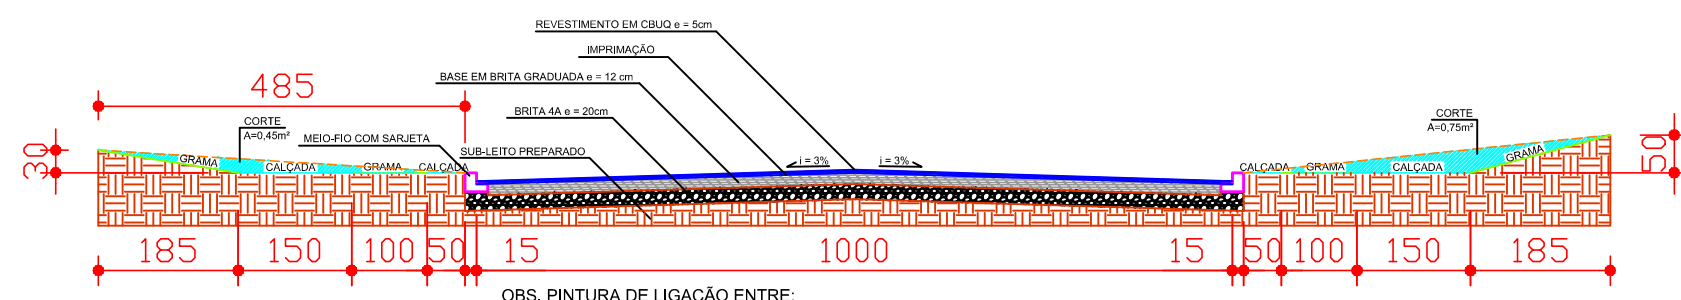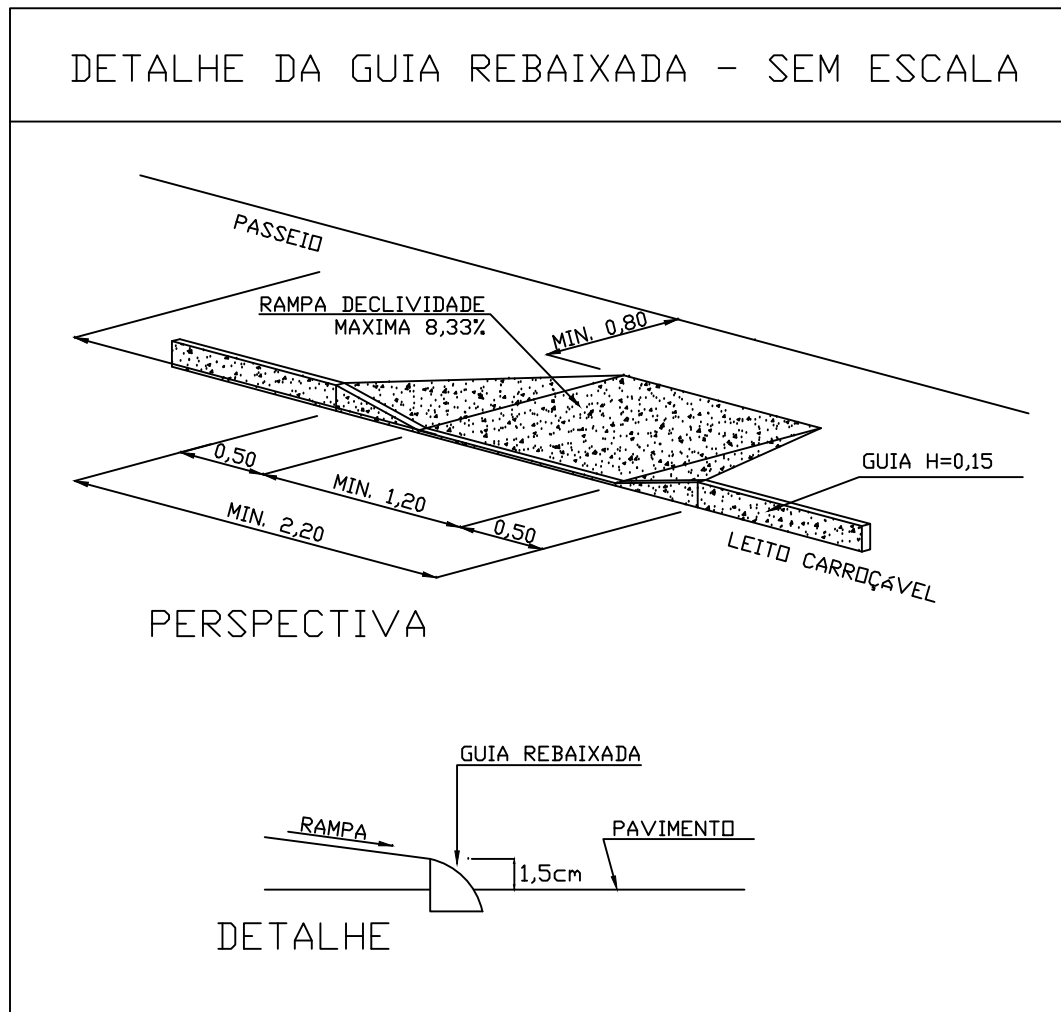

CORTE ESQUEMÁTICO - TRECHO 2
ESCALA 1:100

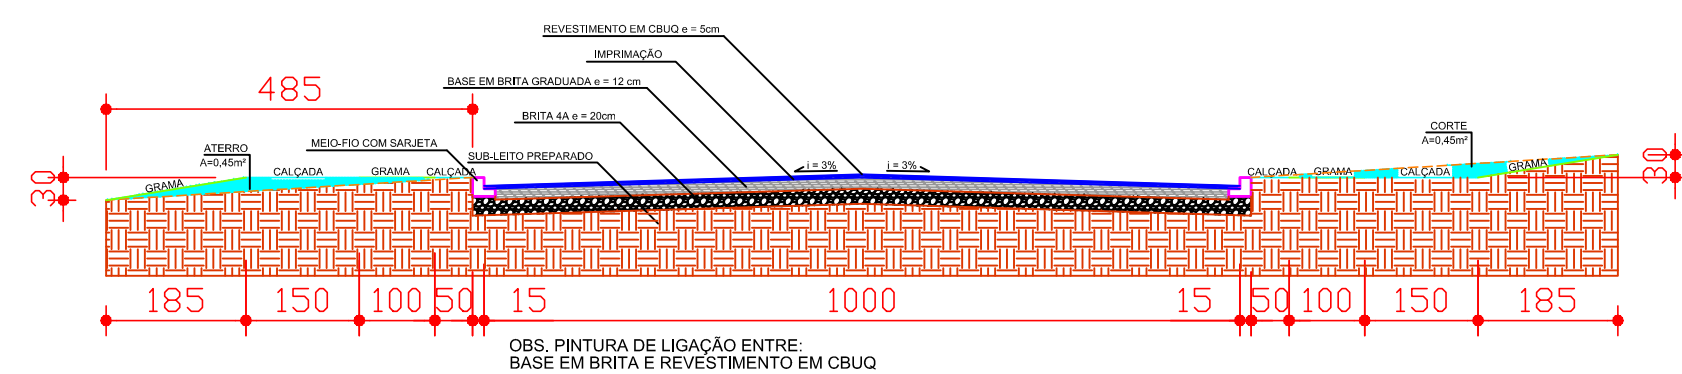


CORTE ESQUEMÁTICO - TRECHO 3
ESCALA 1:100

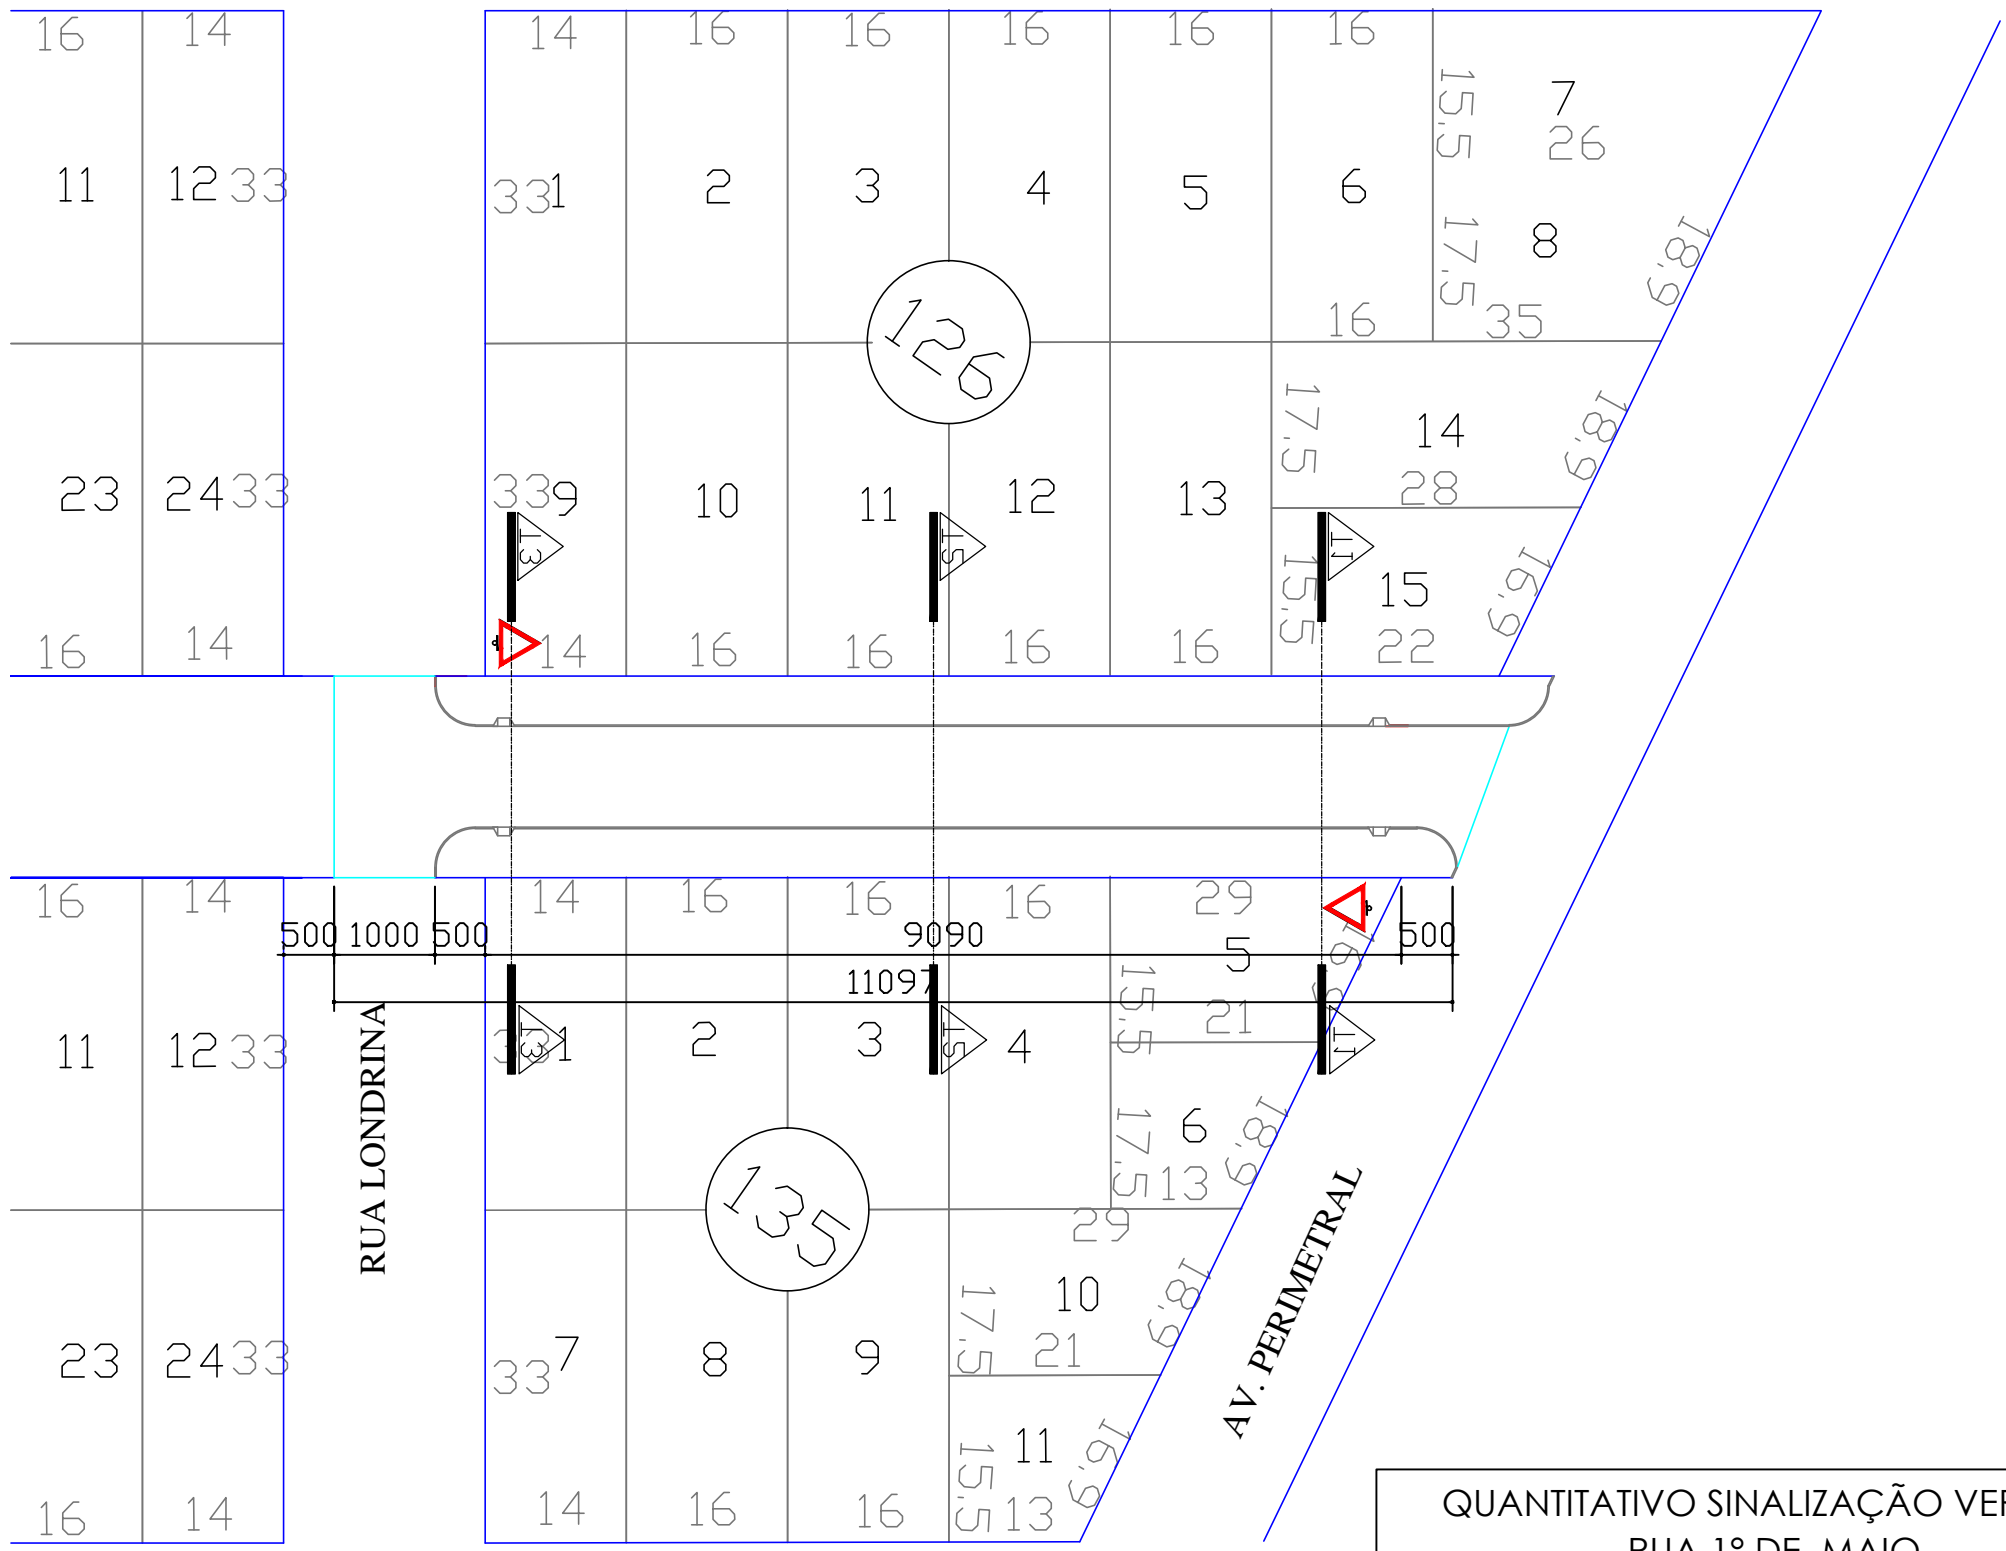

PLANTA BAIXA SINALIZAÇÃO VERTICAL
ESCALA 1:750

QUANTITATIVO SINALIZAÇÃO VERTICAL RUA 1º DE MAIO		
UNID	QTD	DESCRIÇÃO
unid	2	PLACA DE SINALIZ./ADVERT./REGULAMENT.

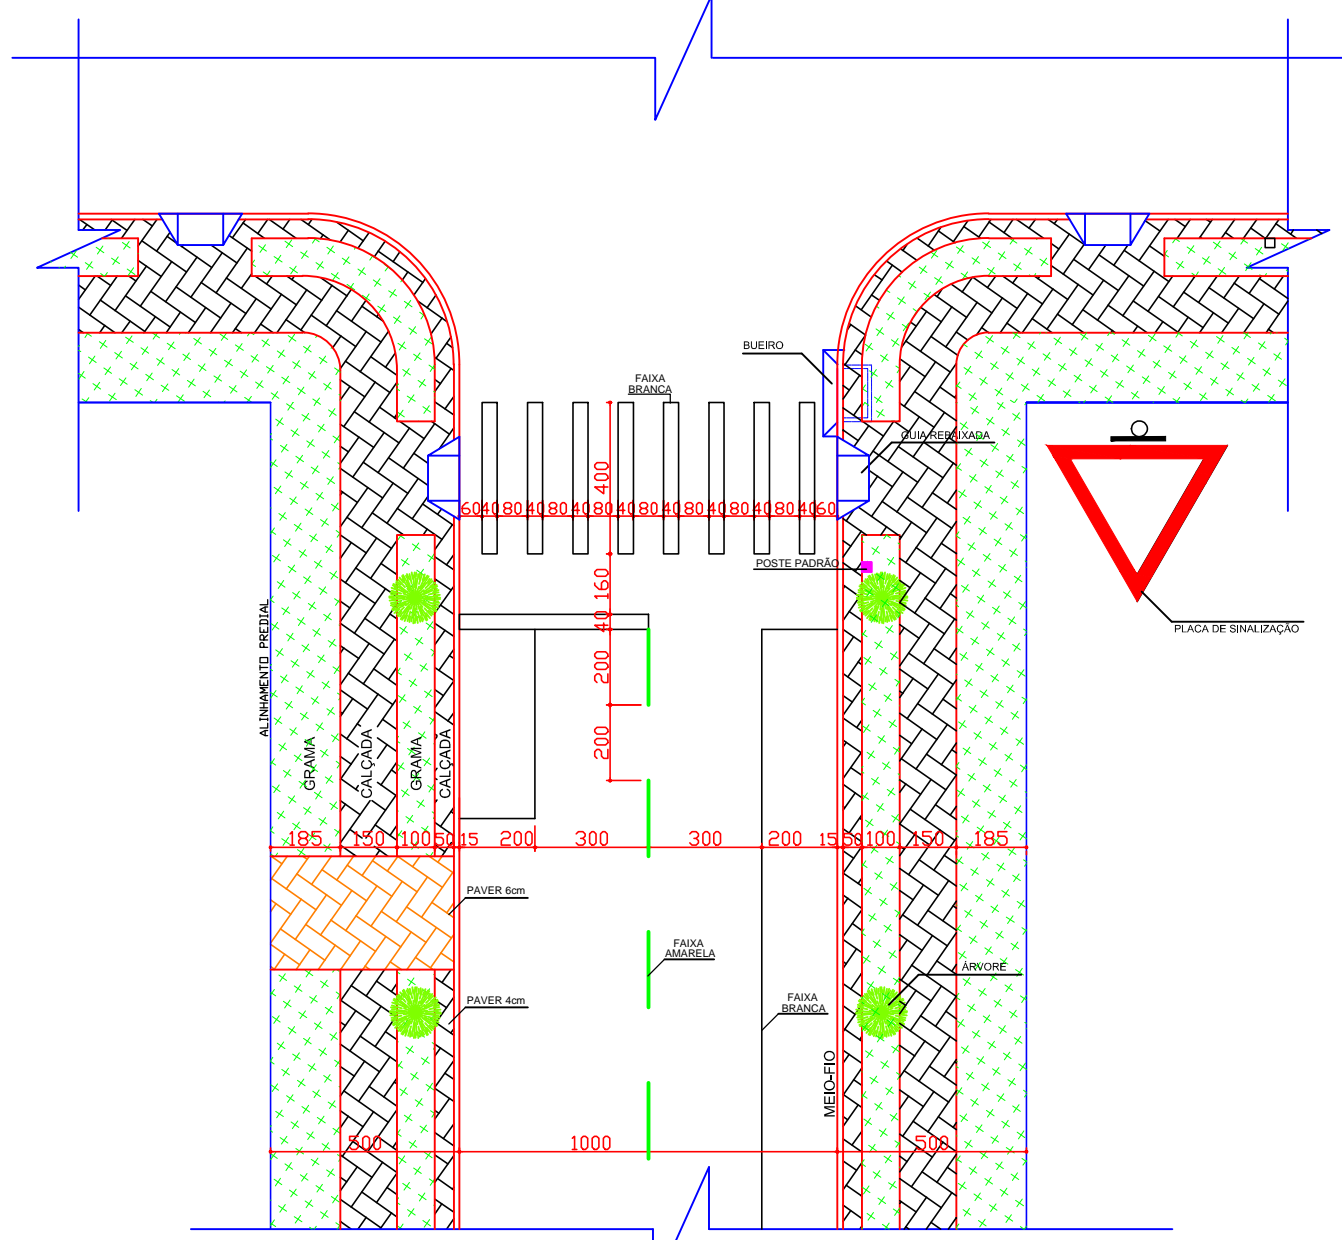

DETALHE RUA
ESCALA 1:200

LEGENDA

	PAVIMENTAÇÃO ASFÁLTICA
	GUIA REBAIXADA
	CALÇADA EM PAVER 4 cm
	CALÇADA EM PAVER 6 cm
	GRAMA
	MEIO-FIO
	PLACA DE SINALIZAÇÃO PREFERENCIAL
	PLACA DE REGULAMENTAÇÃO VELOCIDADE MÁXIMA PERMITIDA
	PLACA DE ADVERTÊNCIA PASSAGEM SINALIZADA DE ESCOLARES
	PINTURA COR AMARELA
	PINTURA COR BRANCA
	ÁRVORE
	POSTE PADRÃO COPEL

IBEMA
RESILIENTE

MUNICÍPIO DE IBEMA-PR

PAVIMENTAÇÃO ASFÁLTICA

RUA 1º DE MAIO - ENTRE AV. PERIMETRAL E RUA LONDRINA

PROJETO	PRANCHA - PLANTA BAIXA PAVIMENTAÇÃO - PLANTA BAIXA CALÇADAS E ARBORIZAÇÃO
EXECUÇÃO	- PLANTA BAIXA SINALIZAÇÃO VERTICAL - cortes esquemáticos - detalhes - quantitativos - legenda
ADMINISTRAÇÃO	

ESCALA

INDICADA

DATA

FEVEREIRO/2019

AUTOCAD

ANA

FOLHA

01/03