



PLANTA BAIXA PAVIMENTAÇÃO
ESCALA 1:750

QUANTITATIVO PAVIMENTAÇÃO RUA 13 DE MAIO		
UNID	QTD	DESCRIÇÃO
m²	2.627,50	PAVIMENTAÇÃO ASFÁLTICA
unid	8	GUIA REBAIXADA/RAMPA
m	485,50	MEIO-FIO COM SARJETA
unid	8	PLACA DE SINALIZ./ADVERT./REGULAMENT.


QUANTITATIVO CALÇADAS E URBANIZAÇÃO RUA 13 DE MAIO		
UNID	QTD	DESCRIÇÃO
m²	589,61	CALÇADA PÚBLICA INTERTRAVADA (PAVER)
m²	234,98	GRAMA ESMERALDA
m²	101,44	PISO TÁTIL DIRECIONAL E ALERTA

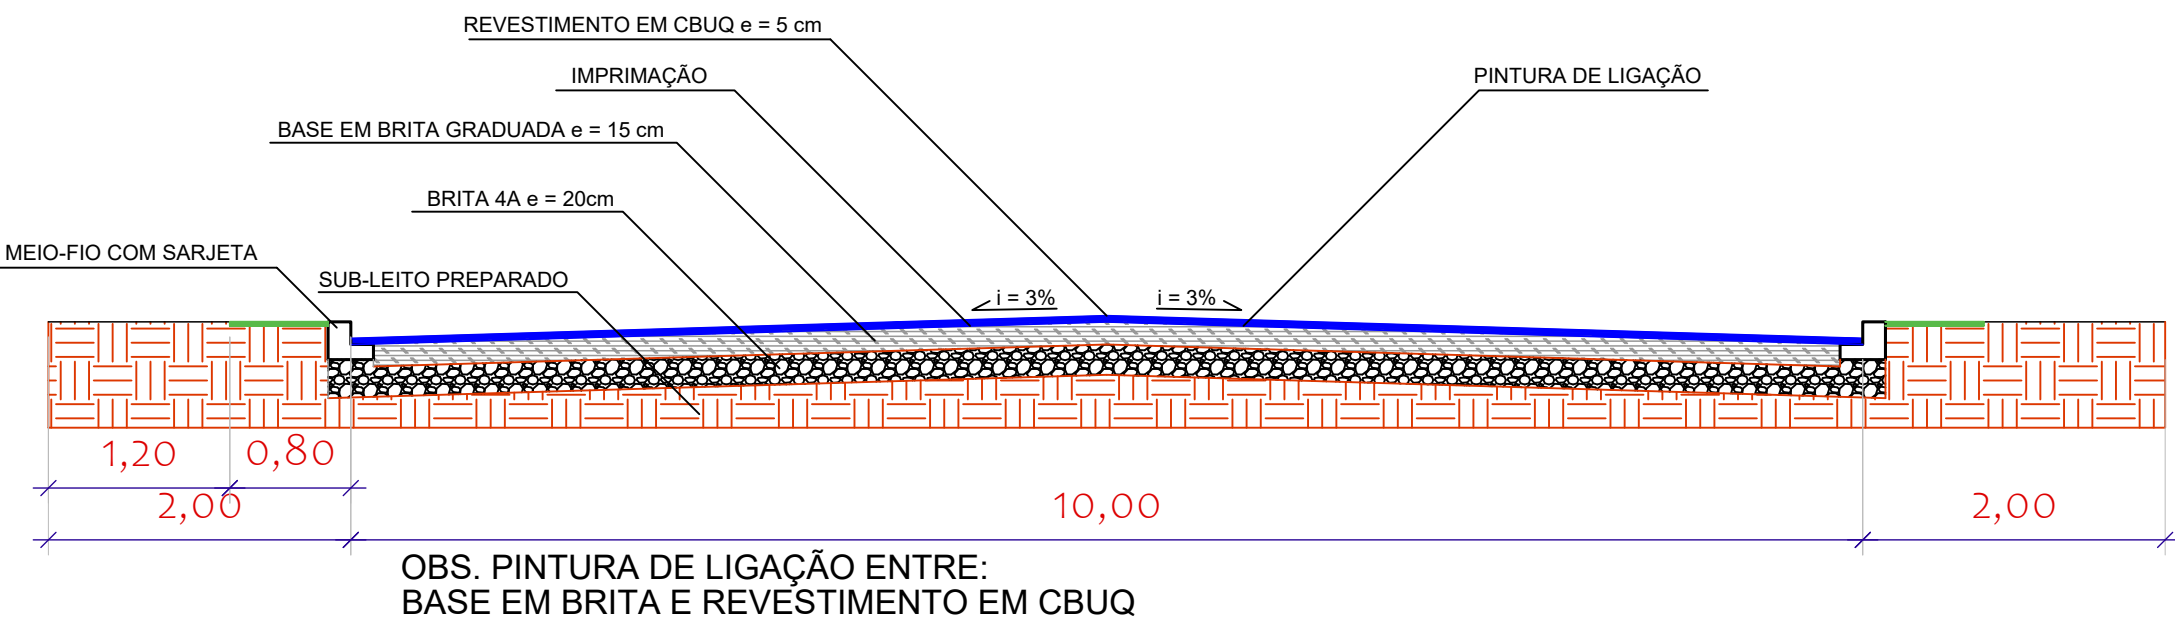

CORTE A-A

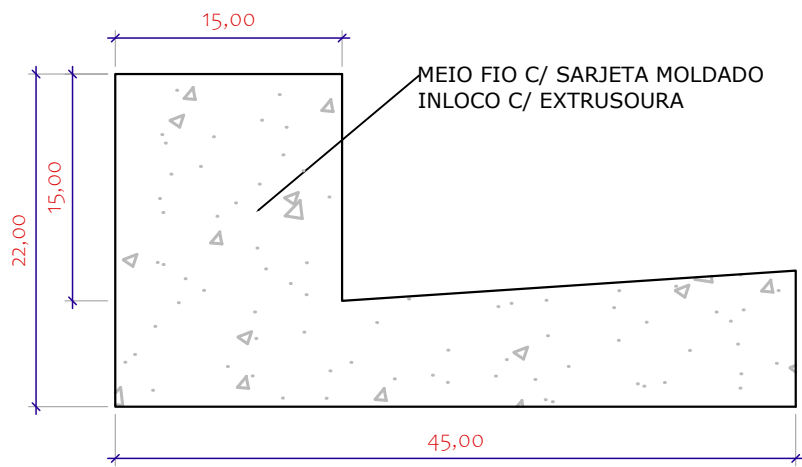

DET. - MEIO-FIO C/ SARJETA

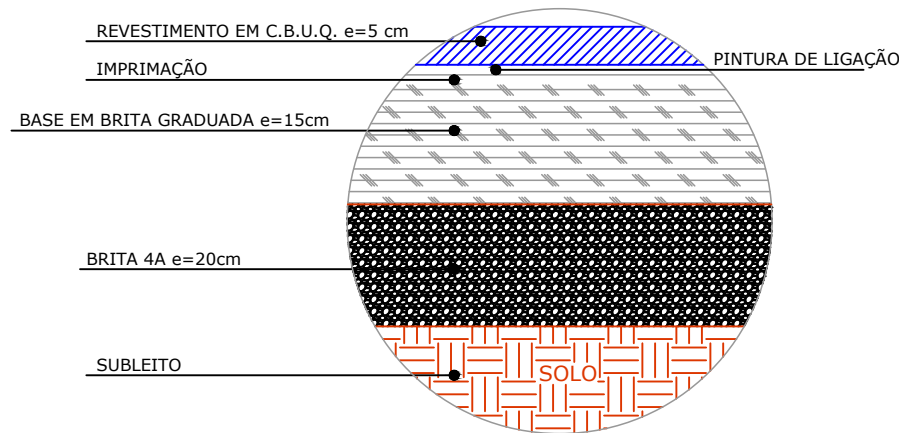


DETALHE DA PAVIMENTAÇÃO


PLANTA BAIXA PAVIMENTAÇÃO
ESCALA 1:750

LEGENDA	
	PAVIMENTAÇÃO ASFÁLTICA
	GUIA REBAIXADA
	PISO INTERTRAVADO COM PAVER
	GRAMA
	MEIO-FIO
	PLACA DE SINALIZAÇÃO PREFERENCIAL
	PINTURA COR AMARELA
	PINTURA COR BRANCA
	PISO TÁTIL DIRECIONAL
	PISO TÁTIL DE ALERTA

DETALHE DA GUIA REBAIXADA - SEM ESCALA

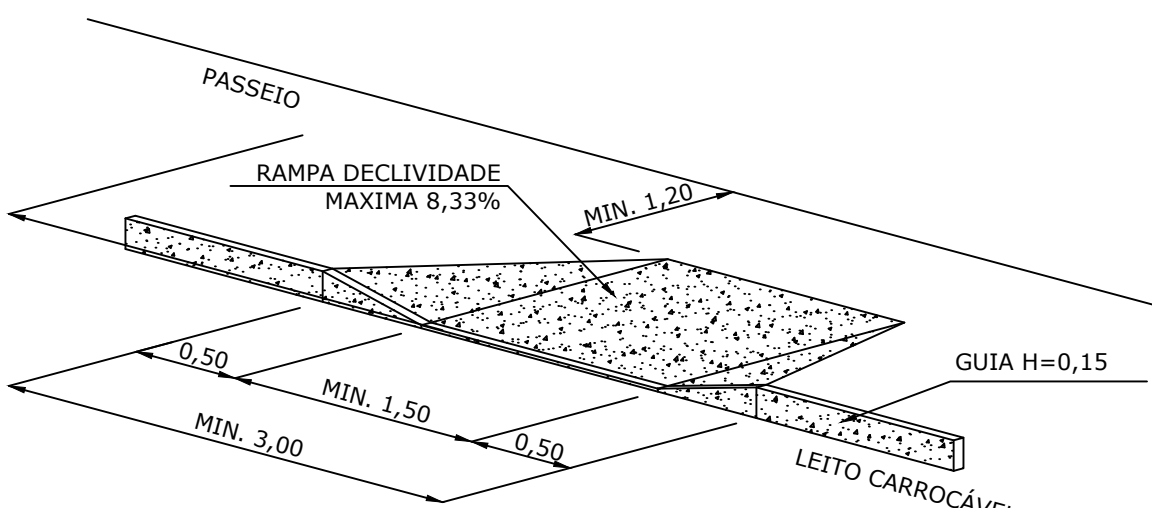

PERSPECTIVA

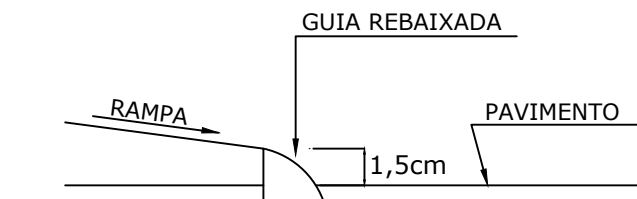

DETALHE



PREFEITURA MUNICIPAL DE IBEMA - PR
PROJETO PAVIMENTAÇÃO ASFÁLTICA

PROJETO RUA 13 DE MAIO

PROPRIETÁRIO:	MUNICÍPIO DE IBEMA - PR - CNPJ: 80.881.93/0001-85		
RESP. TÉCNICO:	Eduardo Battaglin		
PROJETO:	PLANTA LOCAÇÃO	FOLHA:	A1
ENDEREÇO DA OBRA:	RUA 13 DE MAIO - FÁTIMA - IBEMA/PR	DATA:	ABRIL/2023
		PRANCHA:	07/10