



PLANTA BAIXA CALÇADAS E URBANIZAÇÃO
ESCALA 1:1200




PLANTA BAIXA PAVIMENTAÇÃO E
SINALIZAÇÃO HORIZONTAL E VERTICAL
ESCALA 1:1200

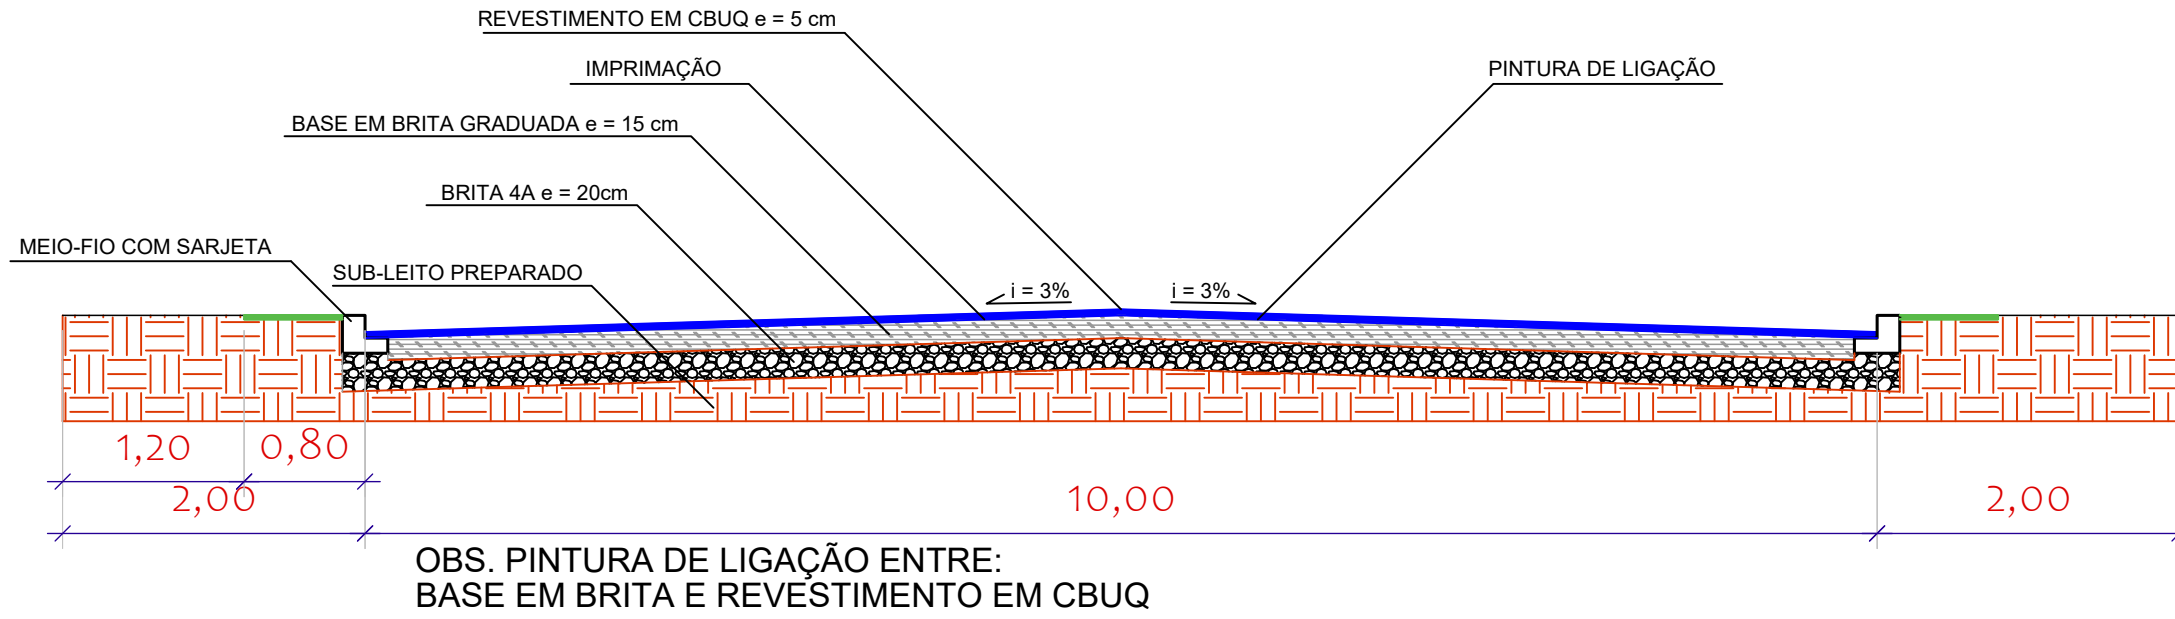

CORTE A-A

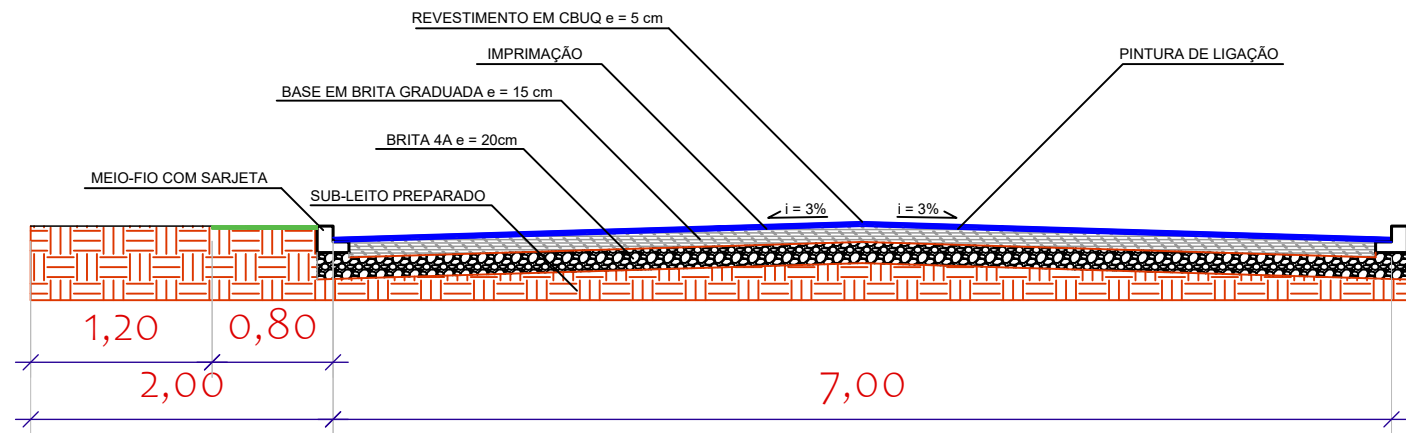

CORTE B-B

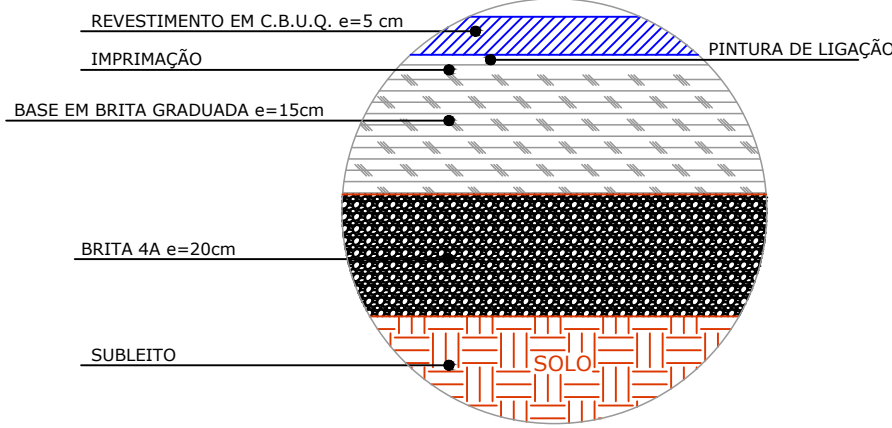

DETALHE DA PAVIMENTAÇÃO

LEGENDA	
	PAVIMENTAÇÃO ASFÁLTICA
	GUIA REBAIXADA
	PISO INTERTRAVADO COM PAVER
	GRAMA
	MEIO-FIO
	PLACA DE SINALIZAÇÃO PREFERENCIAL
	PINTURA COR AMARELA
	PINTURA COR BRANCA
	PISO TÁTIL DIRECIONAL
	PISO TÁTIL DE ALERTA

QUANTITATIVO PAVIMENTAÇÃO RUA LONDRINA	
QTD	DESCRIÇÃO
4.716,40	PAVIMENTAÇÃO ASFÁLTICA
8	GUIA REBAIXADA/RAMPA
1.200,80	MEIO-FIO COM SARJETA
1	PLACA DE SINALIZ./ADVERT./REGULAMENT.

QUANTITATIVO CALÇADAS E URBANIZAÇÃO RUA LONDRINA		
UNID	QTD	DESCRIÇÃO
m²	812,79	CALÇADA PÚBLICA INTERTRAVADA (PAVER)
m²	457,34	GRAMA ESMERALDA
m²	144,98	PISO TÁTIL DIRECIONAL E ALERTA



PREFEITURA MUNICIPAL DE IBEMA - PR
PROJETO PAVIMENTAÇÃO ASFÁLTICA

PROJETO RUA LONDRINA

PROPRIETÁRIO: MUNICÍPIO DE IBEMA - PR - CNPJ: 80.881.93/0001-85

RESP. TÉCNICO: *Eduardo Battaglin*
EDUARDO BATTAGLIN - ENGENHEIRO CIVIL - CREA SC 1554818/D

PROJETO: PLANTA LOCAÇÃO	FOLHA: A1	PRANCHA: 09/10
ENDEREÇO DA OBRA: RUA LONDRINA - FÁTIMA - IBEMA/PR	DATA: ABRIL/2023	