





Localização

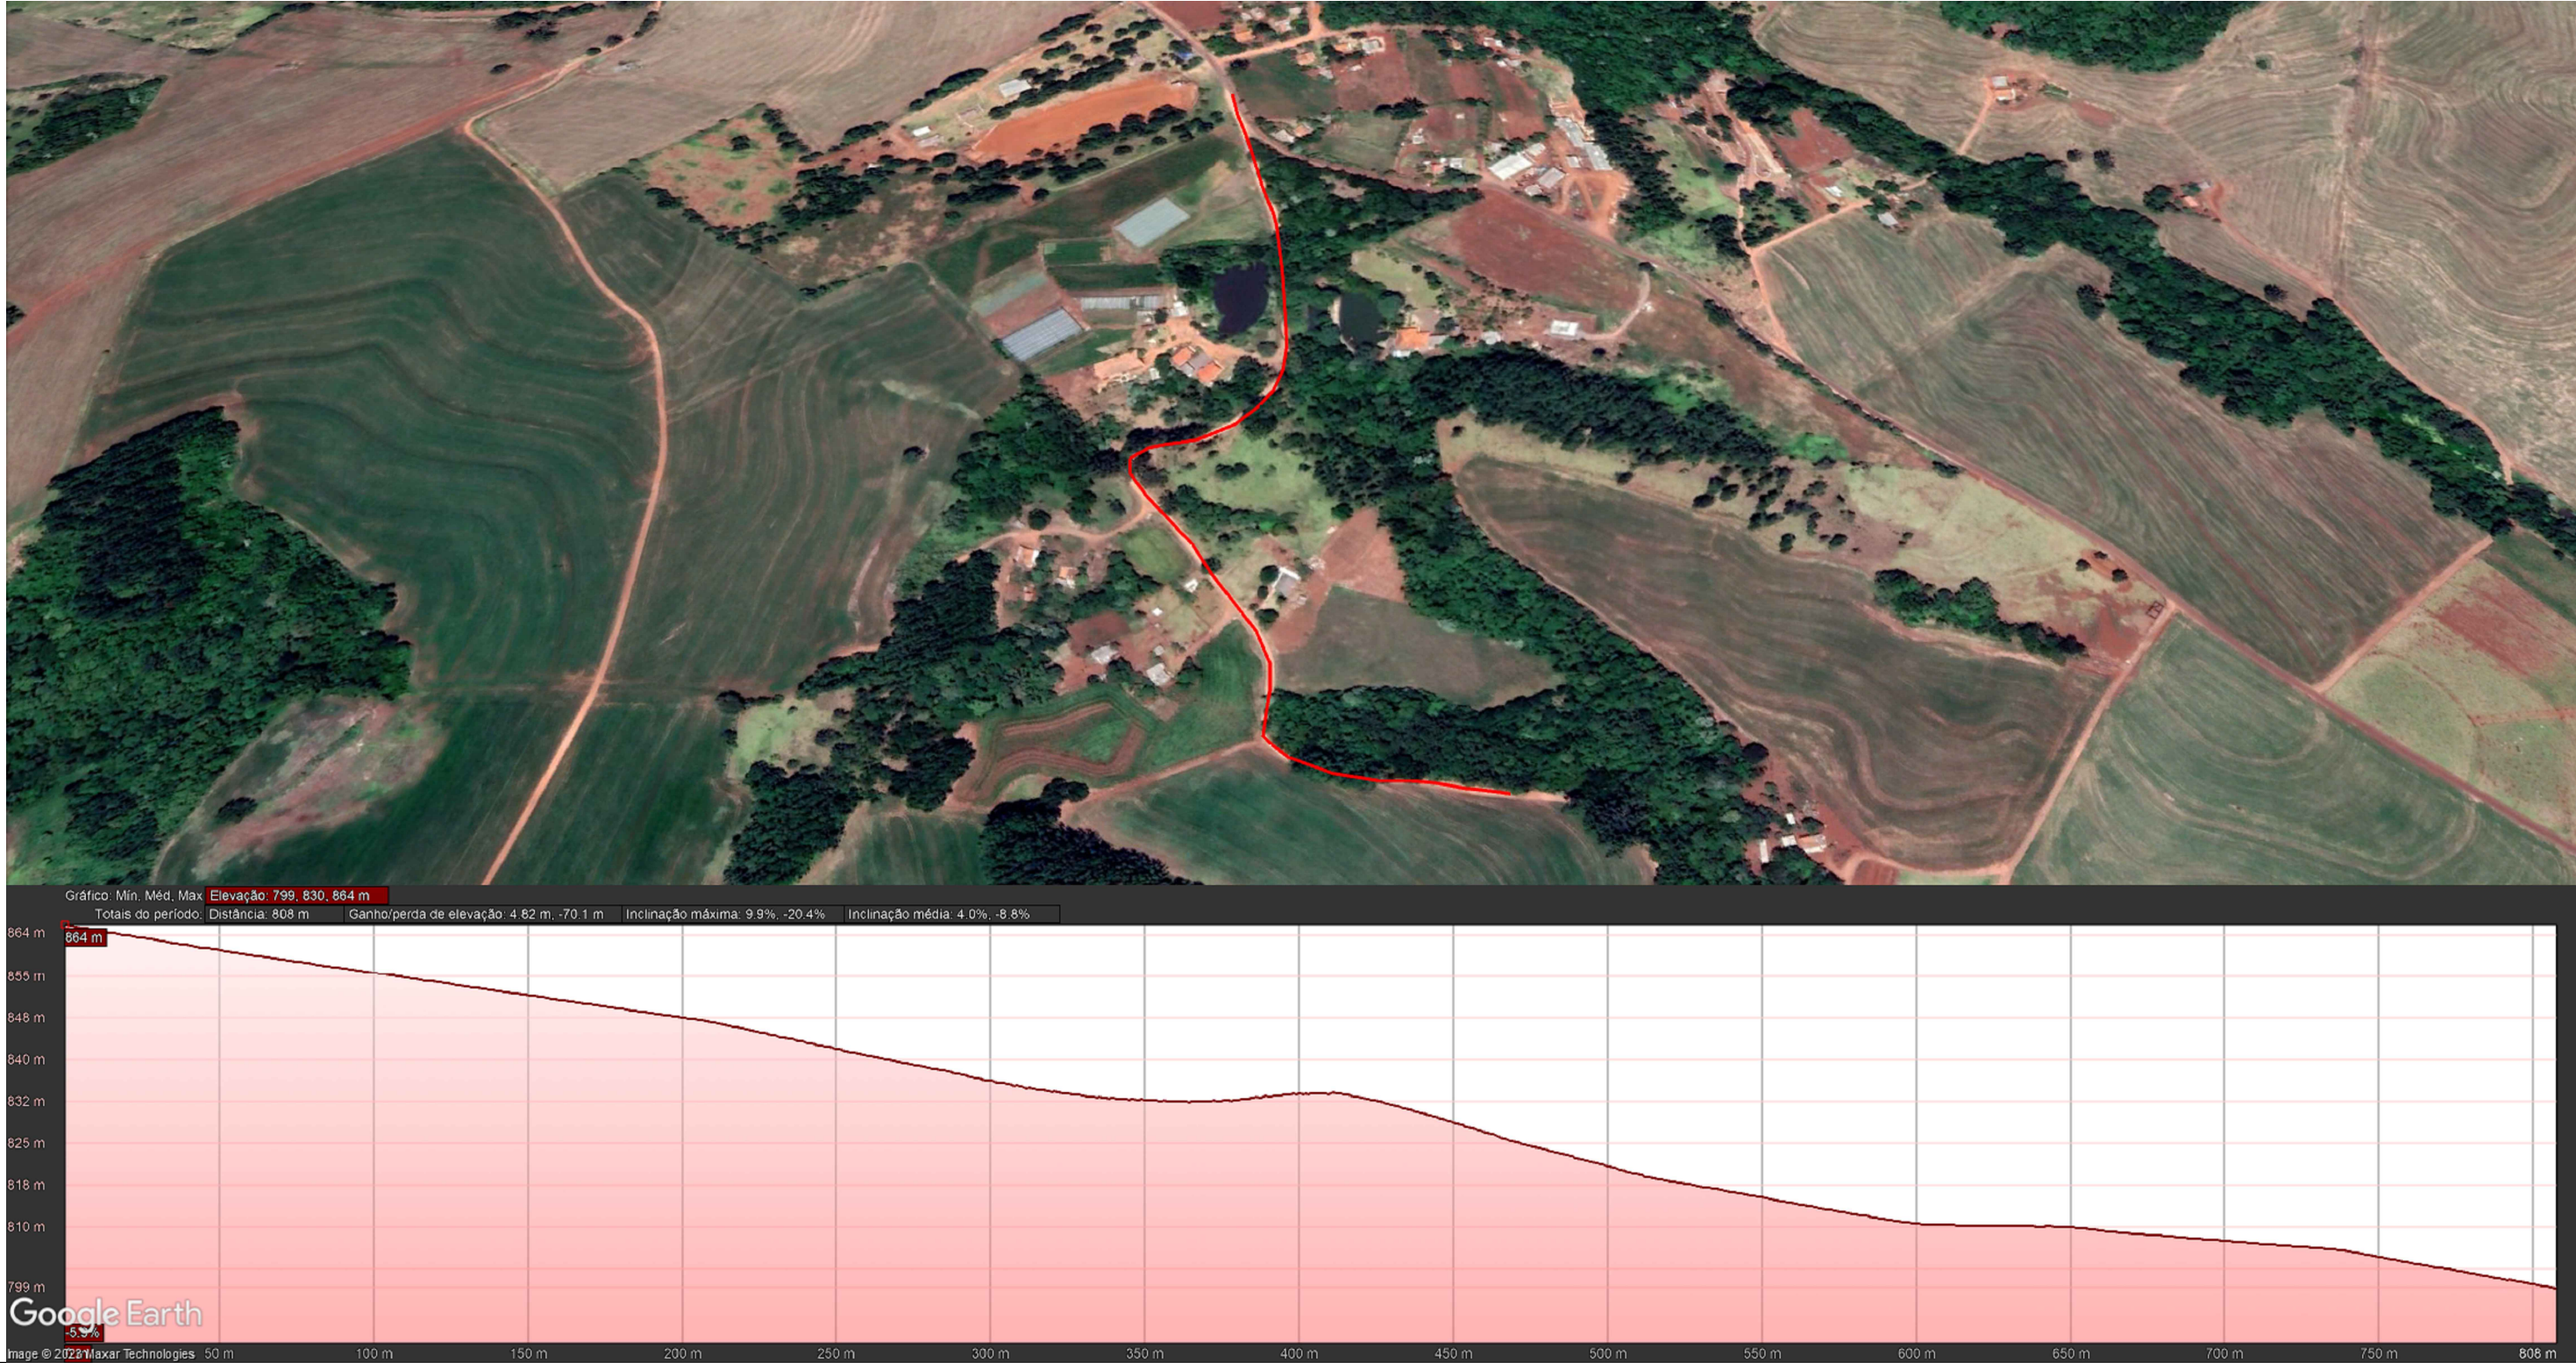


Relevo ao longo do trecho

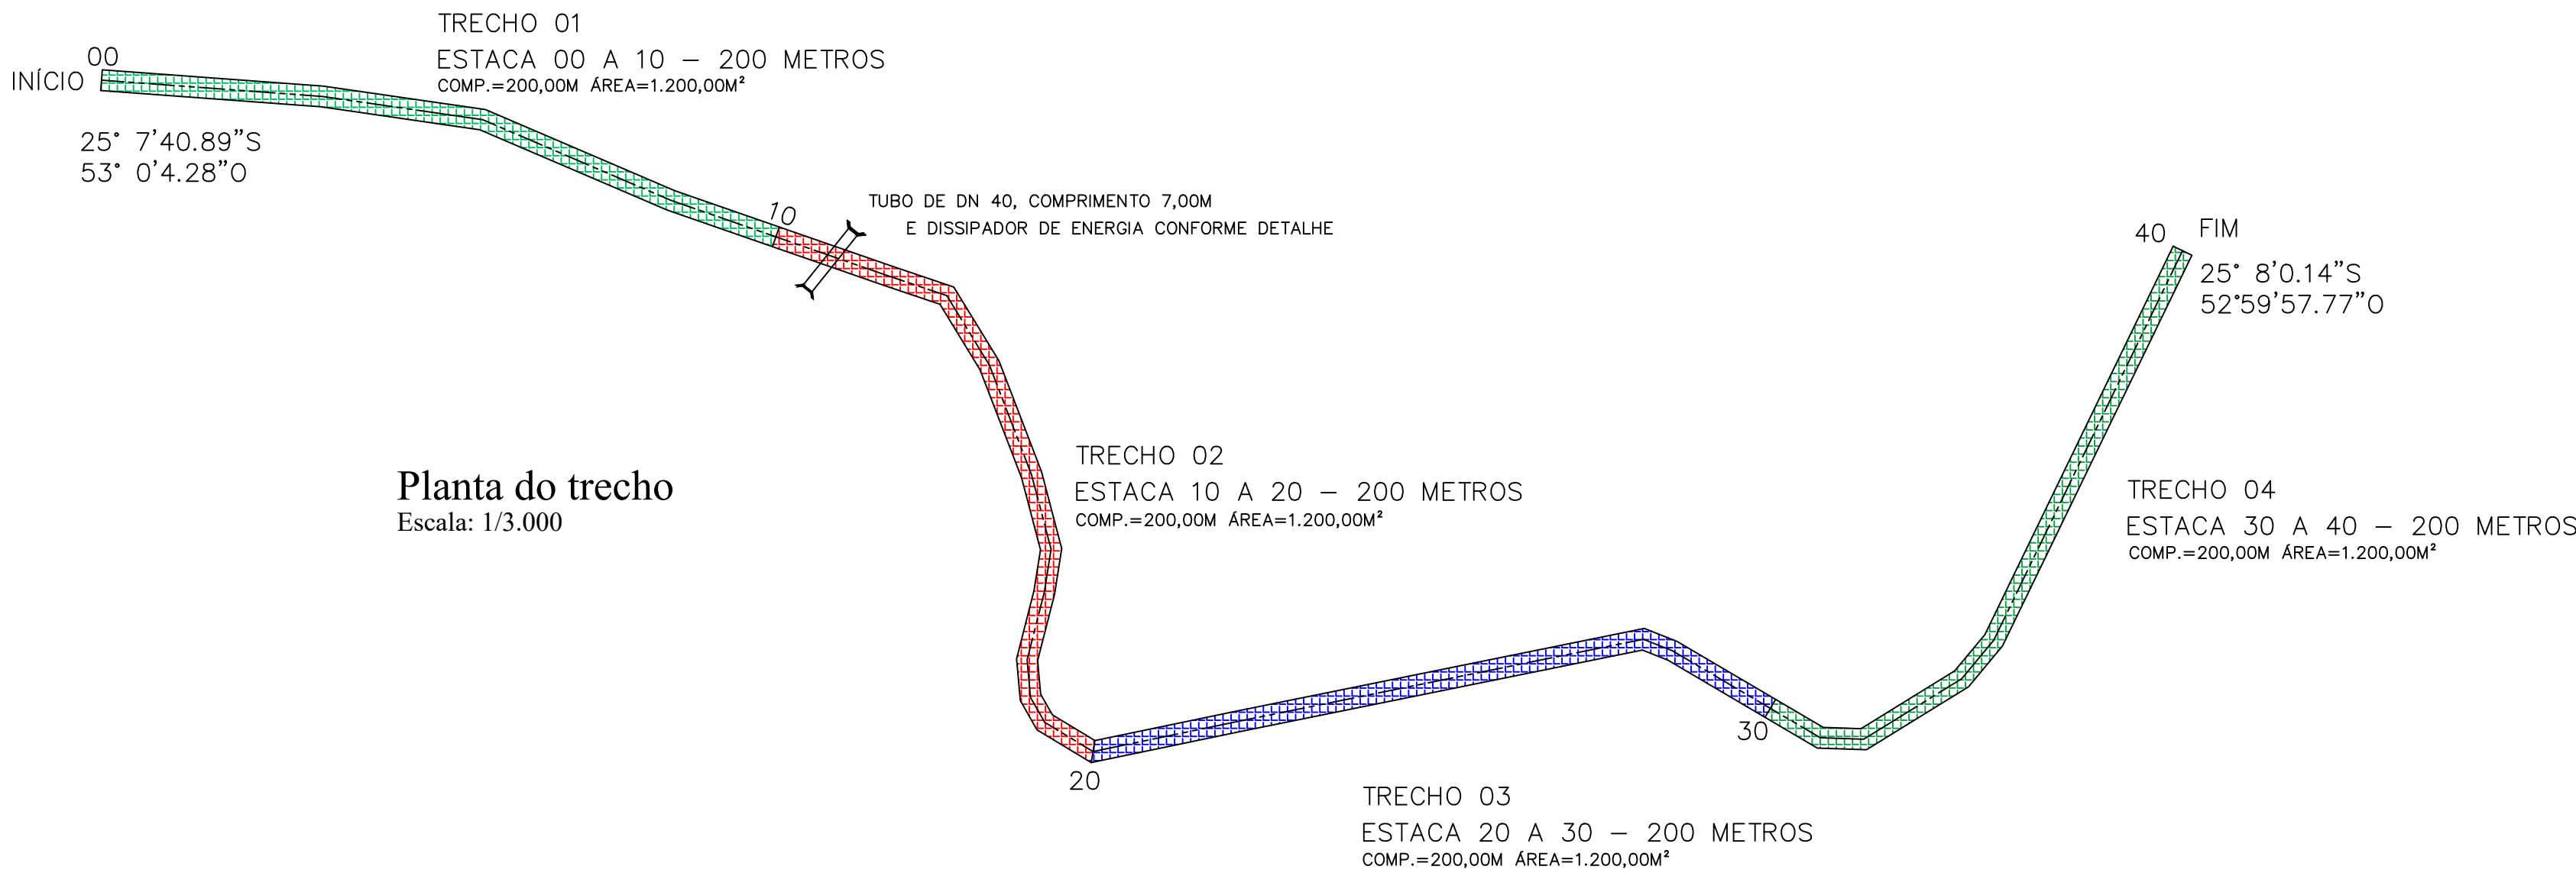


Planta do trecho
Escala: 1/3.000


DISSIPADOR DE ENERGIA

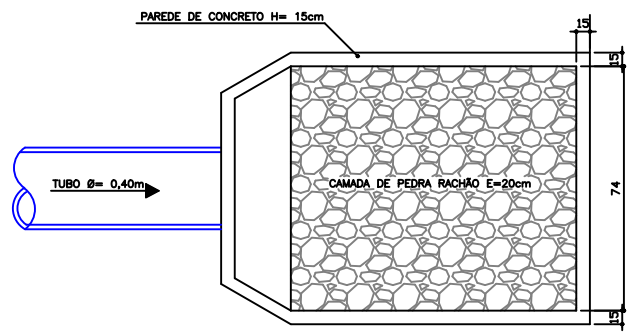


PLANTA BAIXA

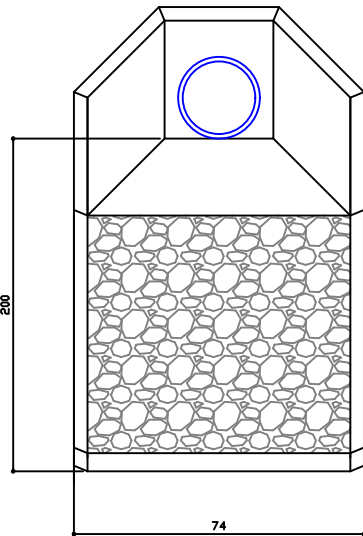


ELEVÇÃO

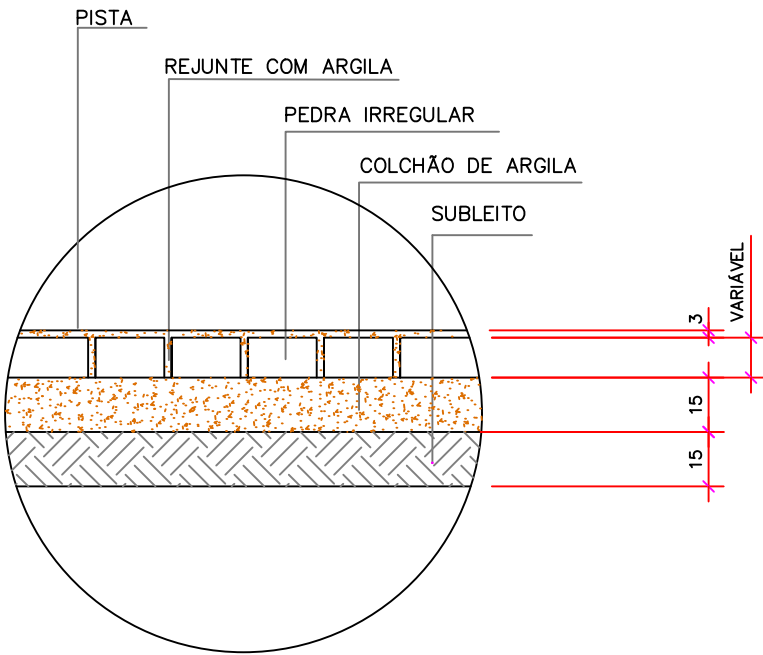


Detalhe do Perfil do Pavimento
Escala: 1/25

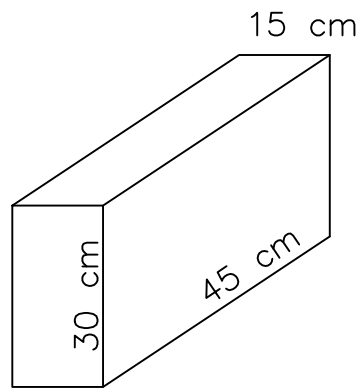

Detalhe Cordao de Pedra
Escala: 1/25

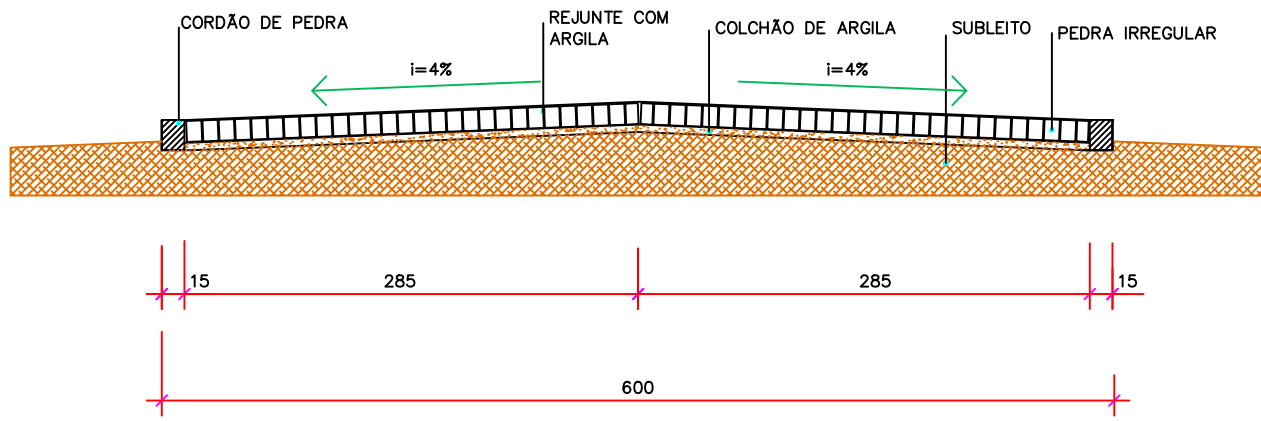

Seção Transversal
Escala: 1/25

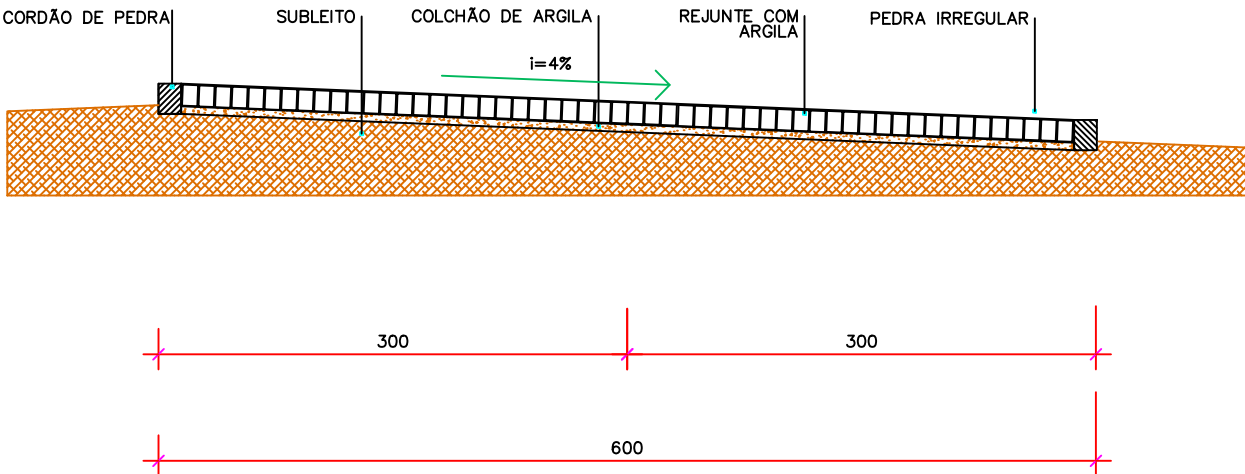

Seção Transversal em Trechos Curvos
Escala: 1/25

 PREFEITURA DO MUNICÍPIO IBEMA			CONTEÚDO: PAVIMENTAÇÃO POLIÉDRICA TRECHO: IBEMA SENTIDO COMUNIDADE TAPUI EXTENSÃO: 800,00 m/ LARGURA: 6,00 m ÁREA: 4.800,00M²		
CONTEÚDO LOCALIZAÇÃO, PLANTA BAIXA, RELEVO, CORTES E DETALHES DOS TRECHOS			RESPONSÁVEL TÉCNICA		
PROPRIETÁRIO			MUNICÍPIO DE IBEMA/PR CNPJ Nº 80.881.931/0001-85		
LOCAL IBEMA/PR			DATA FEV/2023	FOLHA ÚNICA	ESCALA INDICADA
				ARQUIVO	DESENHO