


DETALHE TARTARUGA  
ESCALA 1:25

DETALHE SETA DE INDICAÇÃO DE FLUXO  
ESCALA 1:50

DETALHE PLACA E POSTE  
ESCALA 1:25

LEGENDA GERAL	
SÍMBOLO	DESCRIÇÃO
	MEO-FIO COM SARIETA/PAVER À DEMOLIR
	MEO-FIO COM SARIETA À EXECUTAR
	LINHA DE DIVISÃO DE FLUXOS OPOSTOS
	PINTURA NA COR BRANCA
	GRAMA ESMERALDA
	PASSEIO EM PAYER À EXECUTAR
	PASSEIO EM PAYER À DEMOLIR
	PASSEIO EM LAJOTA SEXTAVADA EXISTENTE

PLANTA BAIXA ACESSO AV. MARINGÁ  
ESCALA 1:250

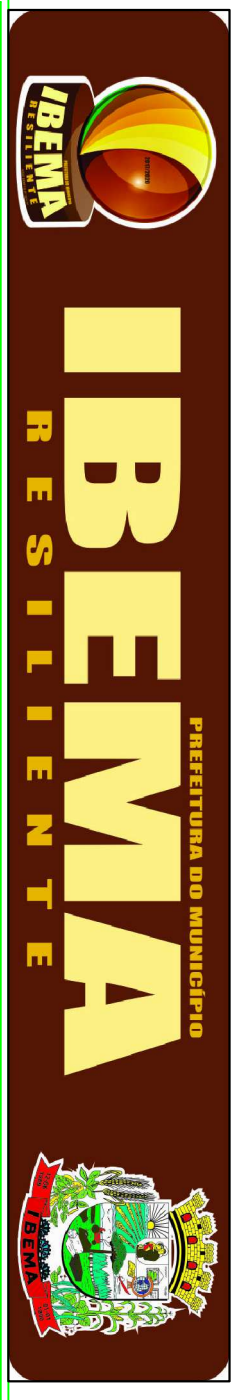

MUNICÍPIO DE IBEMA - PR			
PLANTA BAIXA			
ADEQUAÇÃO DE ACESSO A RUA MARINGÁ			
PROJETO		DETALHES	
ADMINISTRAÇÃO		- PLANTA BAIXA - DETALHES	
MUNICÍPIO DE IBEMA CNPJ: 08.081.937/0001-85		MUNICÍPIO DE IBEMA CNPJ: 08.081.937/0001-85	
ESCALA	INDICAÇÃO	DATA	VALID/2017
		ANDRÉ	FILHA
			ÚNICA