


**ELEVAÇÃO FRONTAL**  
ESCALA 1:50



**IMPLANTAÇÃO**  
ESCALA 1:100

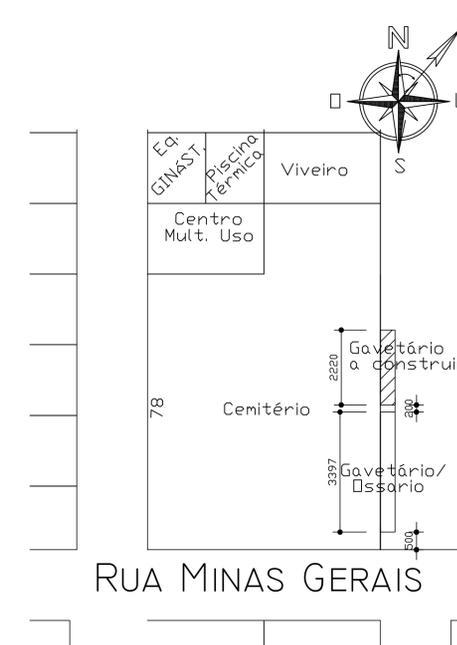

**LOCALIZAÇÃO**  
ESCALA 1:2000

PROJETO ARQUITETÔNICO COMPLETO PARA CONSTRUÇÃO DE GAVETARIOS PARA SEPULTAMENTO, LOCALIZADO SOBRE A QUADRA 36 NO CEMITÉRIO CENTRAL DO MUNICÍPIO DE IBEMA - PARANÁ

**ESTATÍSTICAS**

ÁREA TÍPO
ÁREA DO TERRENO
TAXA DE OCUPAÇÃO
CDEF. DE APROVEITAMENTO

**MUNICÍPIO DE IBEMA-PR**

**PROJETO ARQUITETONICO**

**GAVETÁRIO**

PROJETO	PRANCHA - ELEVAÇÃO FRONTAL - IMPLANTAÇÃO
EXECUÇÃO	- LOCALIZAÇÃO

ADMINISTRAÇÃO	MUNICÍPIO DE IBEMA CNPJ: 08.881.931/0001-85
ESCALA INDICADA	DATA MAIO/2021
AUTOCAD ANA	FOLHA 01/02

A APROVAÇÃO DO PRESENTE PROJETO PELA PREFEITURA, NÃO RECONHECE A PROPRIEDADE DO IMÓVEL