RUA PONTA GROSSA

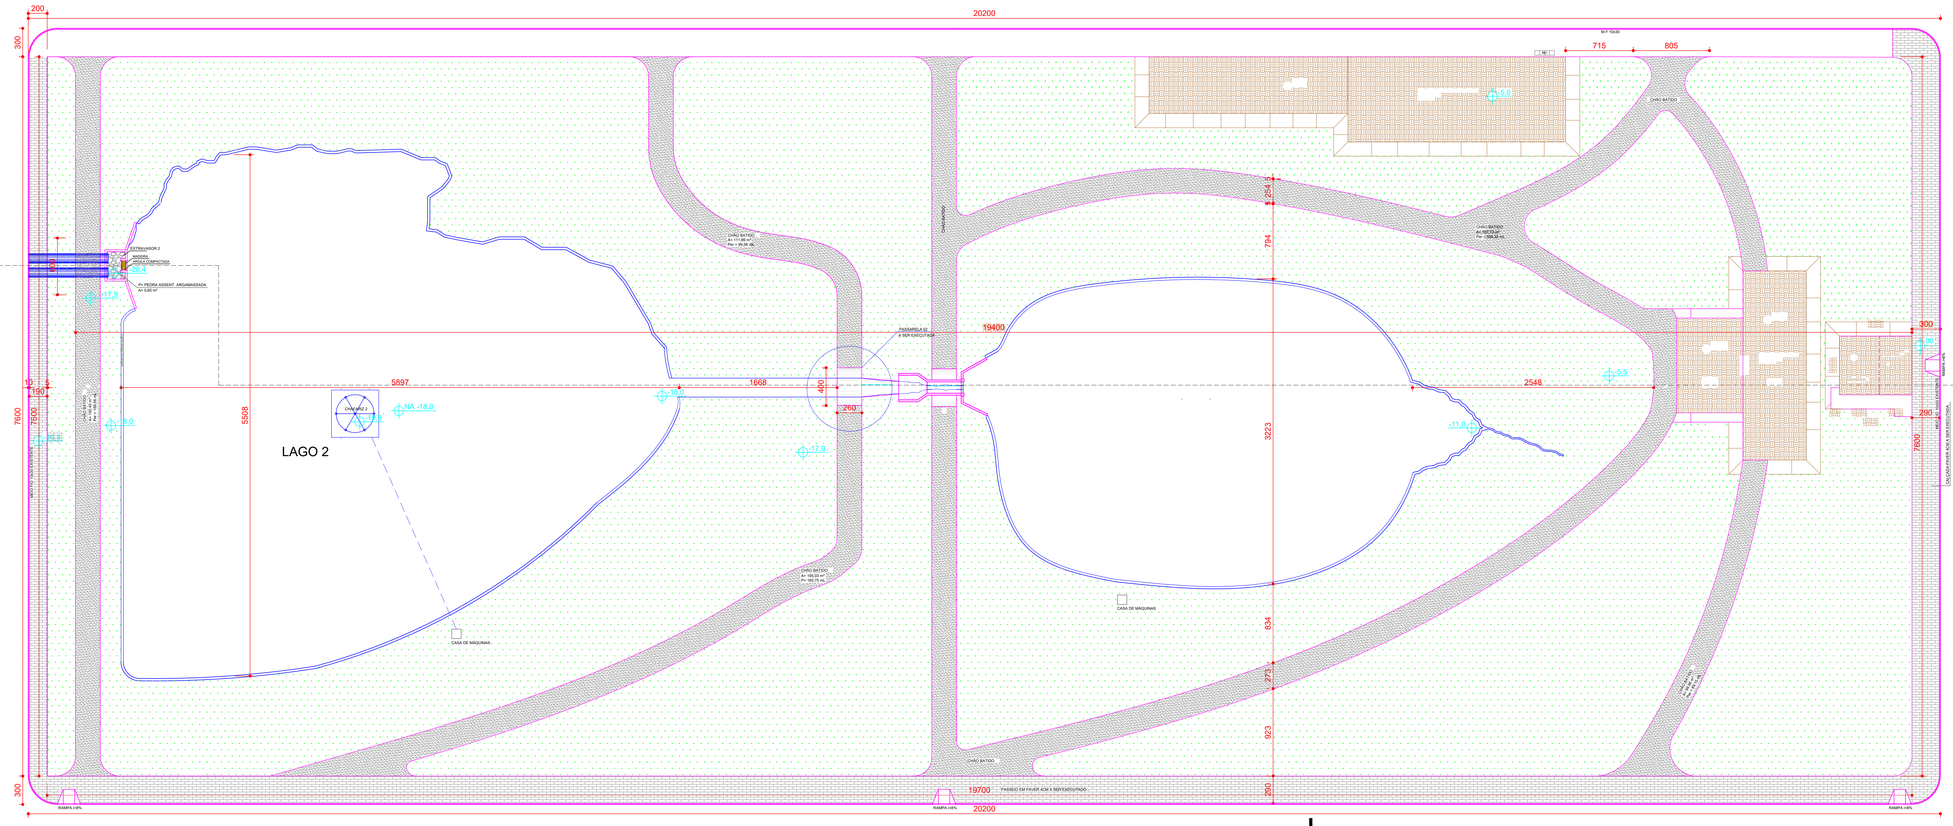

PLANTA DE LOCALIZAÇÃO
ESCALA 1:200

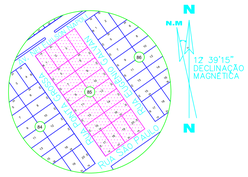

LOCALIZAÇÃO
ESCALA 1:3500

APROVAÇÕES

PROJETO ARQUITETÔNICO DE REVITALIZAÇÃO DO PARQUE AMBIENTAL DE IBEMA LOCALIZADO NA QUADRA 85, ENTRE A AVENIDA NEI E. NÁPOLI, RUA SÃO PAULO, RUA PONTA GROSSA E RUA EUGENIO GALVAN NO MUCIPIO DE IBEMA - PR

ESTATÍSTICA	
ÁREA TOTAL	14.744,00m2

Cassol
ENGENHARIA LTDA.
AV. ABILON DE SOUZA NAVES, 1010, CENTRO - GUARANIAÇU - PR
CEP: 85.400-000 - FONE: (453)232-1180 - EMAIL: cassoleng@brturbo.com.br

PARQUE AMBIENTAL DE IBEMA

PROJETO ARQUITETÔNICO 1ª ETAPA

PROJETO

EXECUÇÃO

ADMINISTRAÇÃO

PREFEITURA MUNICIPAL DE IBEMA
CNPJ: 80.881.651/0001-80

PRANCHA
-PLANTA DE LOCAÇÃO DAS CALÇADAS E RAMPAS

ESCALA	DATA	DESENHO	FOLHA
INDICADA	FEVEREIRO/2014	ELLON	01/02

A APROVAÇÃO DO PRESENTE PROJETO PELA PREFEITURA, NÃO RECONHECE A PROPRIEDADE DO IMÓVEL