







QUANTITATIVO PAVIMENTAÇÃO AV. NEY EURSON NAPOLI		
UNID	QTD	DESCRIÇÃO
m²	3.073,68	PAVIMENTAÇÃO ASFÁLTICA
unid	8,00	GUIA REBAIXADA/RAMPA
m	584,76	MEIO-FIO COM SARJETA
m²	91,30	PINTURA DE FAIXAS BRANCAS



QUANTITATIVO SINALIZAÇÃO VERTICAL AV. NEY EURSON NAPOLI		
UNID	QTD	DESCRIÇÃO
unid	4,00	PLACA DE SINALIZ./ADVERT./REGULAMENT.



QUANTITATIVO CALÇADAS E ARBORIZAÇÃO AV. NEY EURSON NAPOLI		
UNID	QTD	DESCRIÇÃO
m²	528,20	CALÇADA EM PAVER 4 cm
m²	169,65	CALÇADA EM PAVER 6 cm
m²	837,44	GRAMA ESMERALDA
m	678,53	MEIO-FIO 5X15cm
unid	20,00	ÁRVORES (IPÊ ROXO, IPÊ AMARELO, CASSIA MANACÁ DA SERRA E PATA DE VACA)

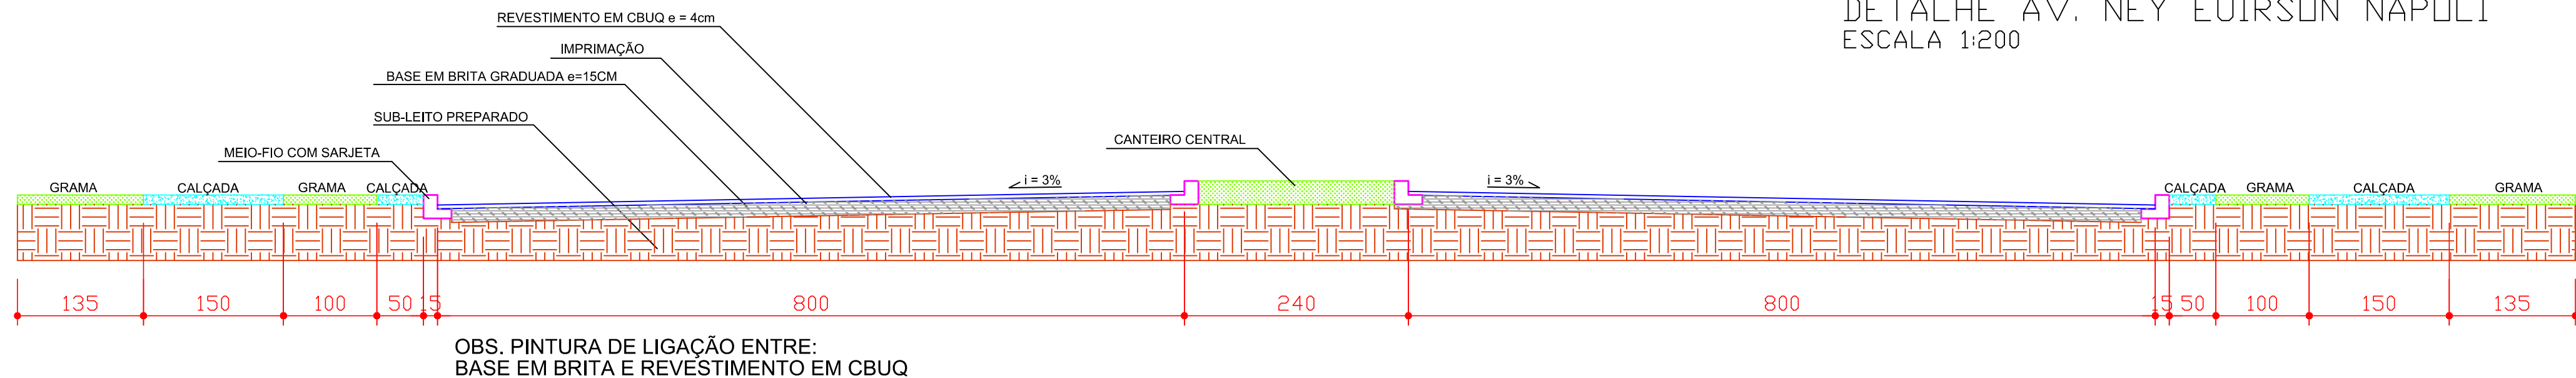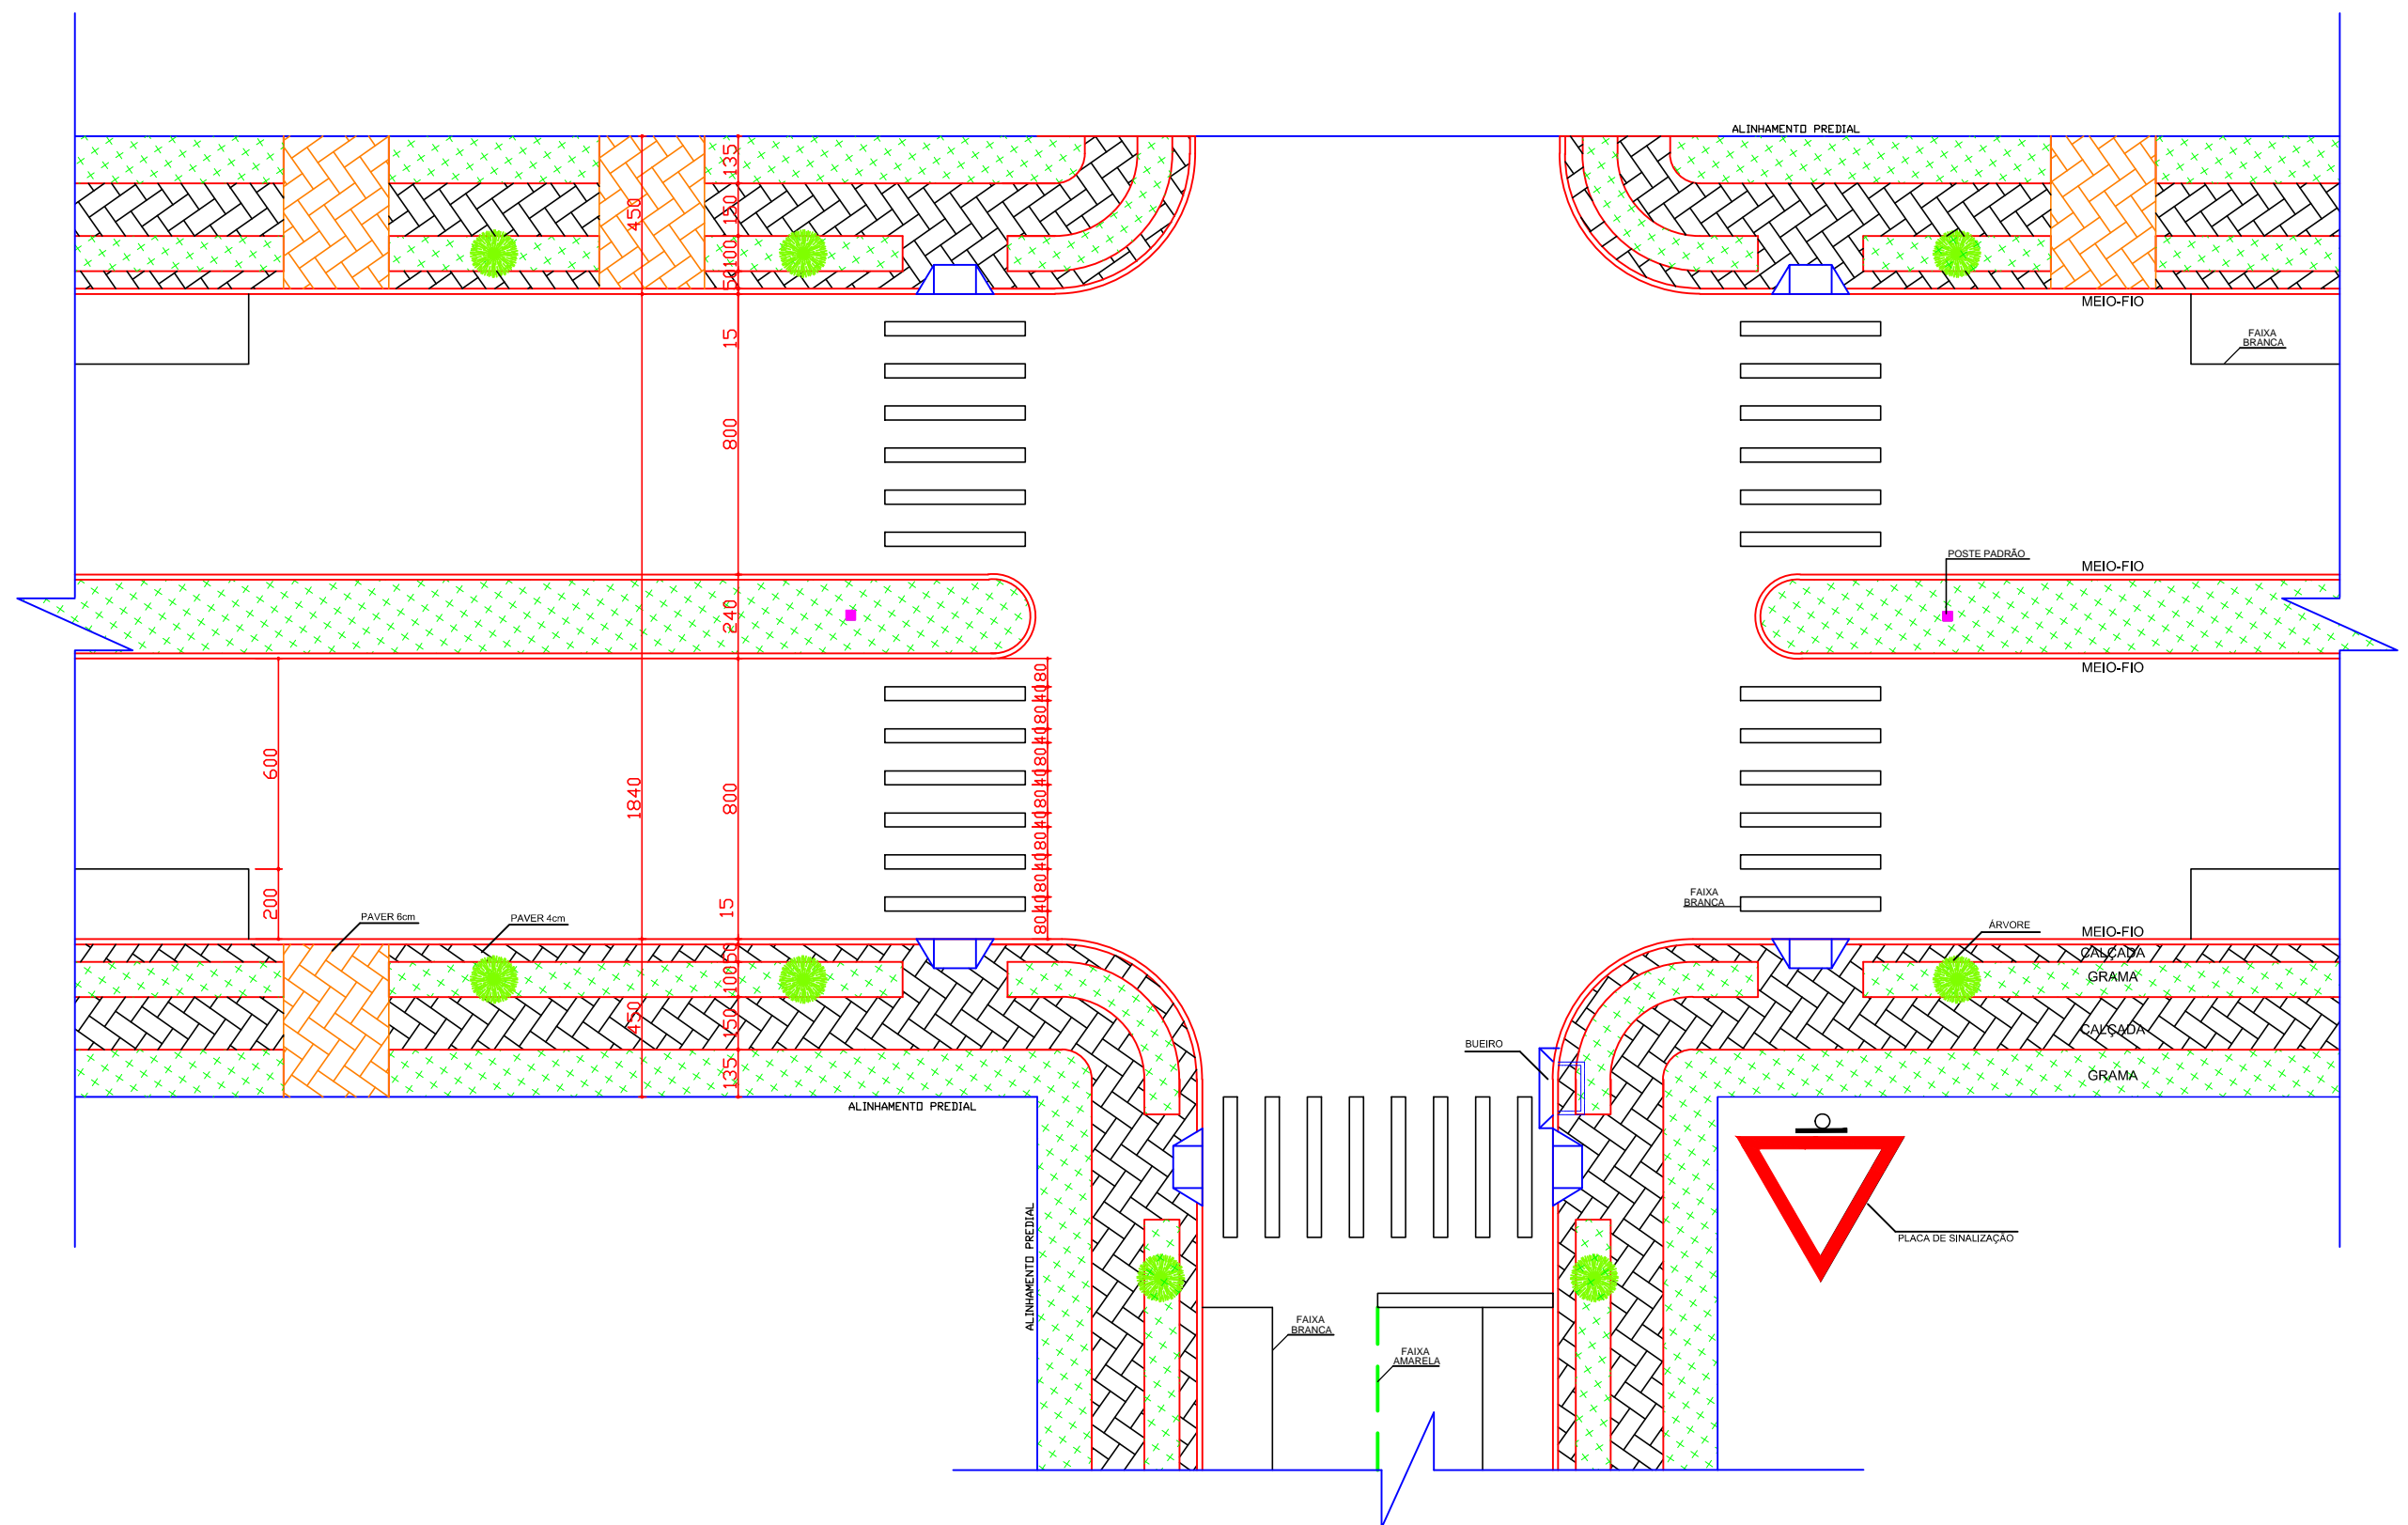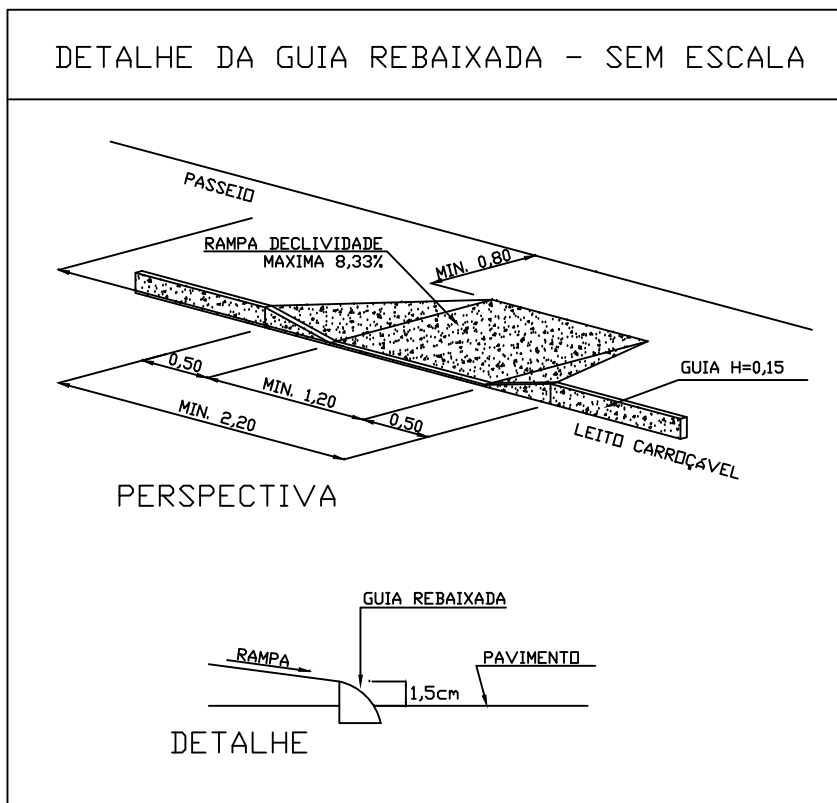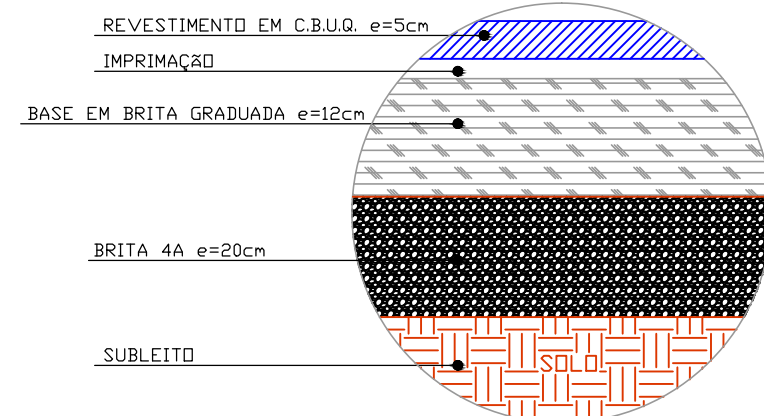

LEGENDA	
	PAVIMENTAÇÃO ASFÁLTICA
	GUIA REBAIXADA
	CALÇADA EM PAVER 4 cm
	CALÇADA EM PAVER 6 cm
	GRAMA
	MEIO-FIO
	PLACA DE SINALIZAÇÃO PREFERENCIAL
	PLACA DE REGULAMENTAÇÃO VELOCIDADE MÁXIMA PERMITIDA
	PLACA DE ADVERTÊNCIA PASSAGEM SINALIZADA DE ESCOLARES
	PINTURA COR AMARELA
	PINTURA COR BRANCA
	ÁRVORE
	POSTE PADRÃO COPEL



IBEMA
RESILIENTE



MUNICÍPIO DE IBEMA-PR
PAVIMENTAÇÃO ASFÁLTICA
AV. NEY EURSON NAPOLI

PROJETO	PRANCHA
EXECUÇÃO	PLANTA BAIXA, DETALHES, QUANTITATIVOS.
ADMINISTRAÇÃO	
ESCALA	MUNICÍPIO DE IBEMA CNPJ: 06.681.591/0001-00
INDICADA	DATA: FEVEREIRO/2019
AUTOCAD	ANA
FOLHA	01/02