

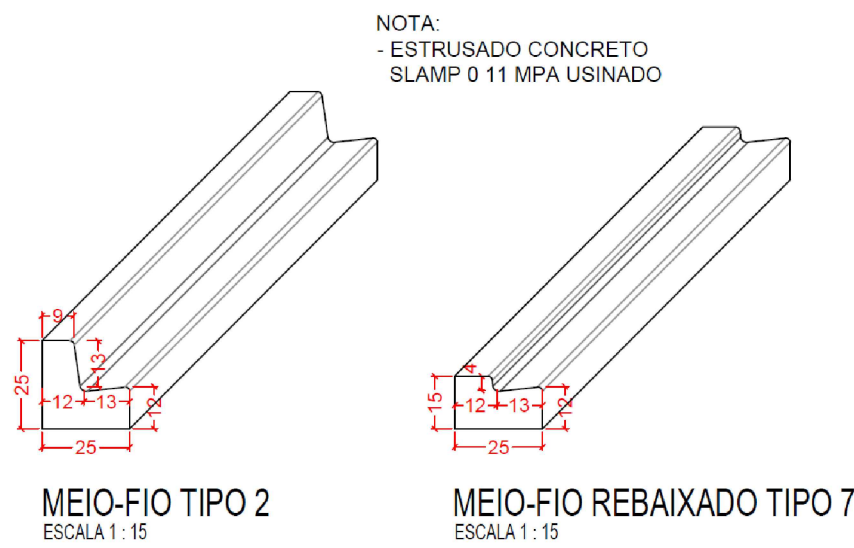
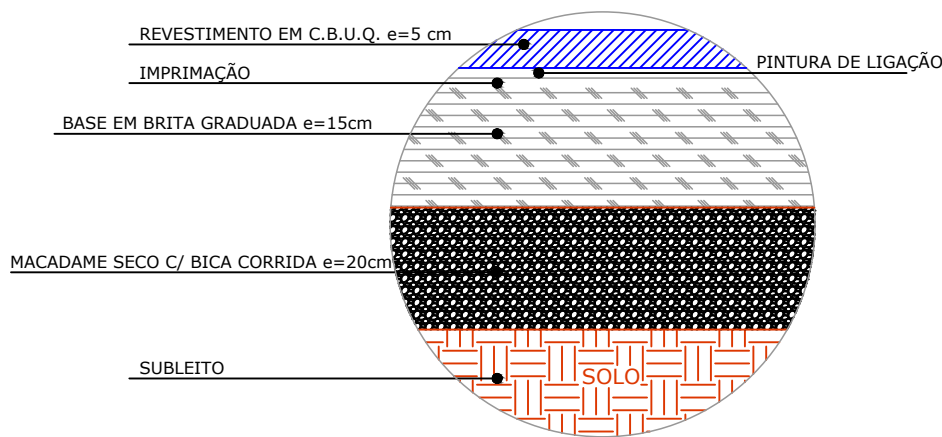


QUANTITATIVO PAVIMENTAÇÃO RUA 24 DE MAIO	
QTD	DESCRIÇÃO
2.671,00	PAVIMENTAÇÃO ASFÁLTICA
8	GUIA REBAIXADA/RAMPA
534,20	MEIO-FIO COM SARJETA
5	PLACA DE SINALIZ./ADVERT./REGULAMENT.

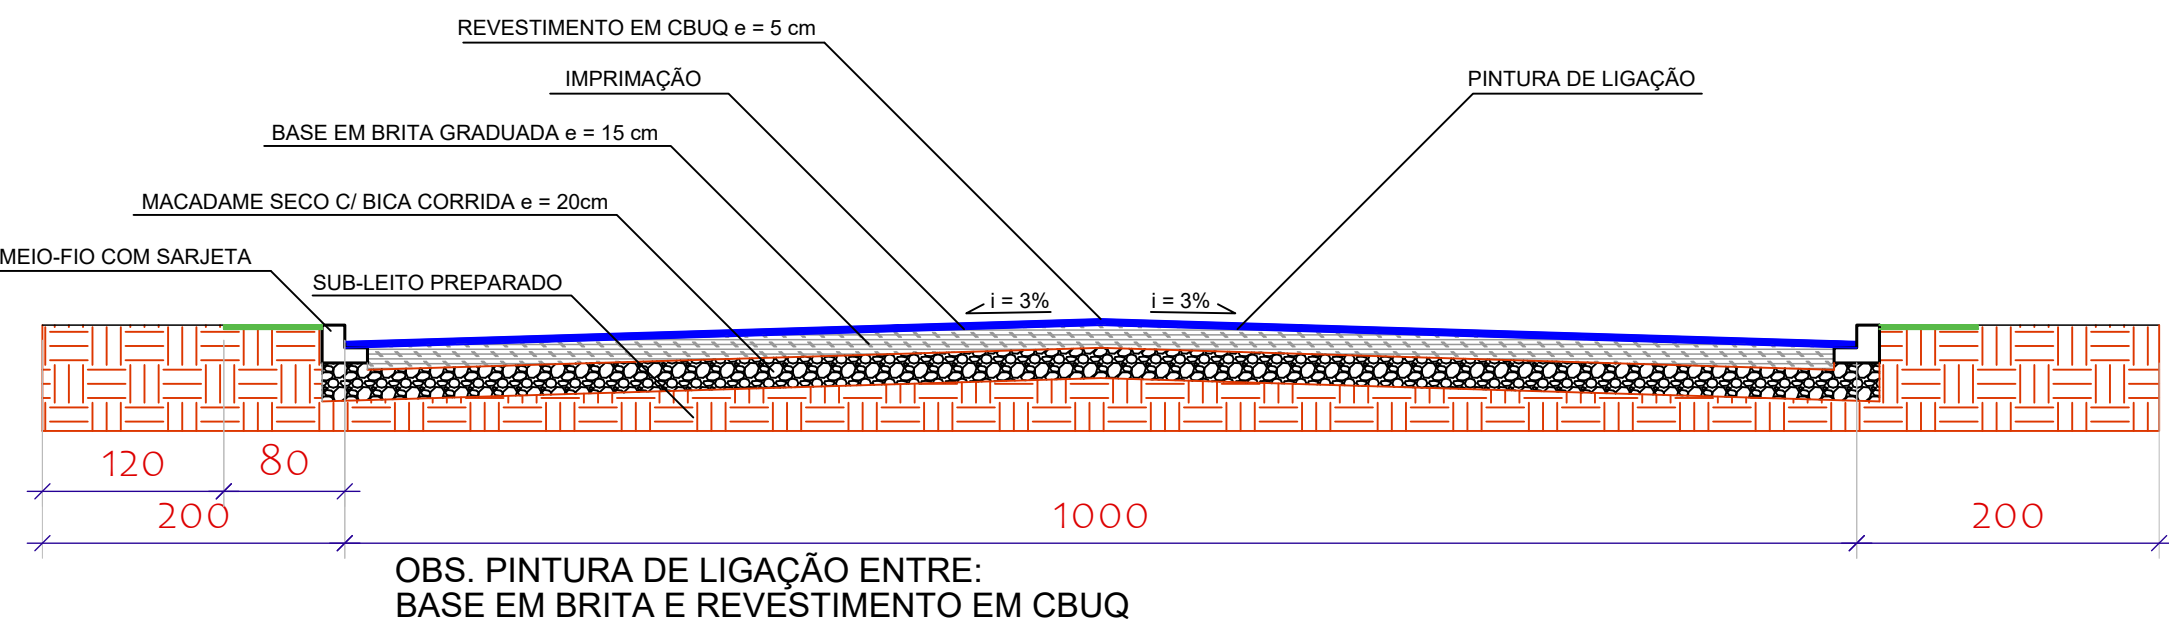

LEGENDA	
	PAVIMENTAÇÃO ASFÁLTICA
	GUIA REBAIXADA
	PISO INTERTRAVADO COM PAVER
	MEIO-FIO
	PLACA DE SINALIZAÇÃO PREFERENCIAL
	PINTURA COR AMARELA
	PINTURA COR BRANCA

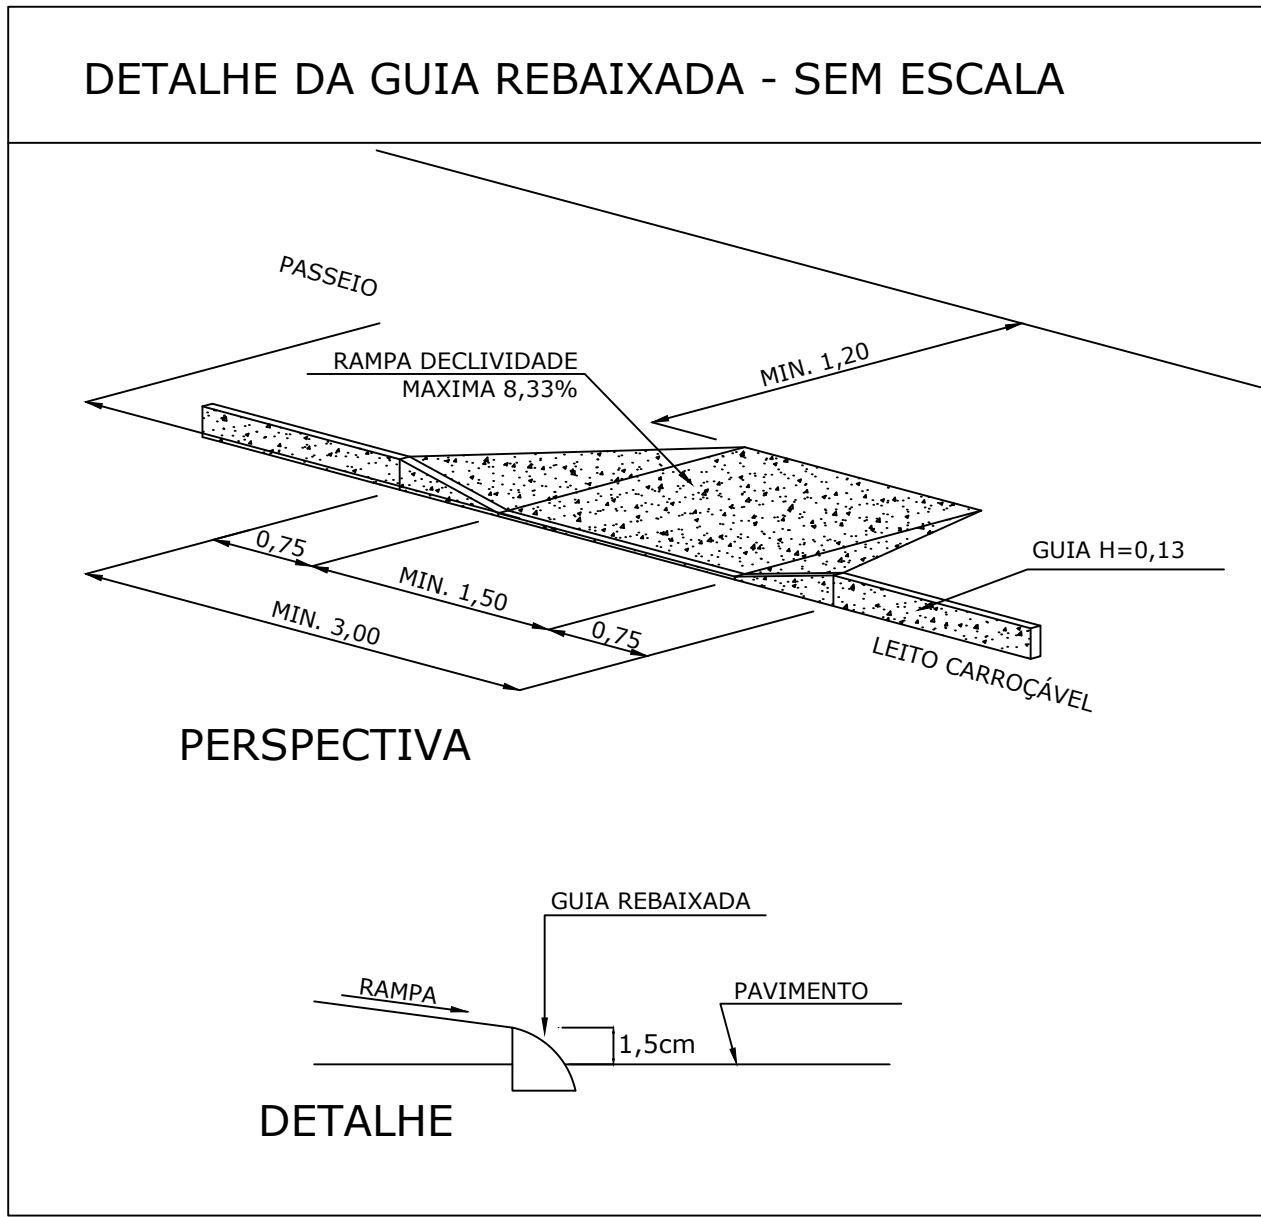

PREFEITURA MUNICIPAL DE IBEMA - PR

PROJETO PAVIMENTAÇÃO ASFÁLTICA

PROJETO RUA 24 DE MAIO

PROPRIETÁRIO:

MUNICÍPIO DE IBEMA - PR - CNPJ: 80.881.93/0001-85

RESP. TÉCNICO:

EDUARDO BATTAGLIN - ENGENHEIRO CIVIL - CREA SC 1554818/D

PROJETO:	PLANTA LOCAÇÃO	FOLHA:	A1
ENDEREÇO DA OBRA:	RUA 24 DE MAIO - FÁTIMA - IBEMA/PR	DATA:	SET/2023
		PRANCHA:	07/09