





CORTE BB
Esc: 1/50

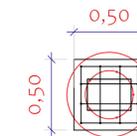


nível solo

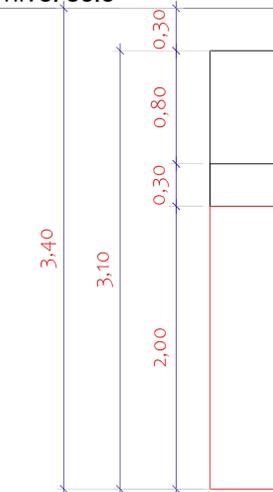

DETALHE FUNDAÇÃO
Esc: 1/25

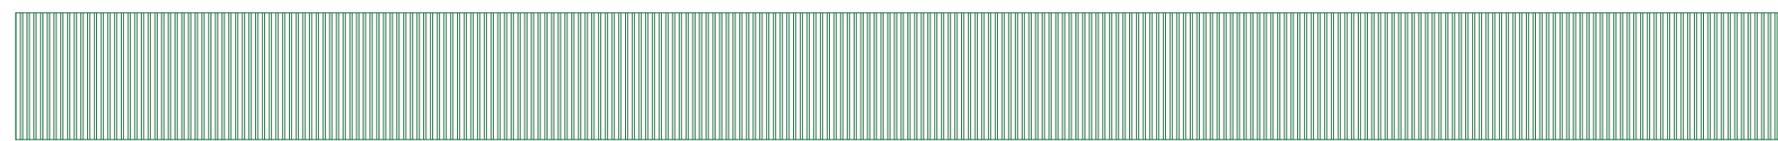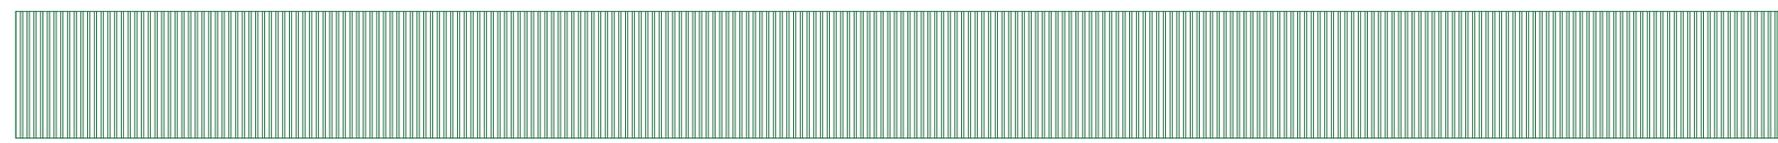


FECHAMENTOS LATERAIS

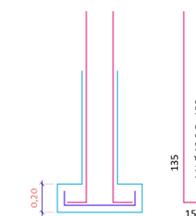


4 N Ø 5,0 c/15 C = 80

BALDRAME E PILARES
Esc: 1/25


PILARES
Esc: 1/25

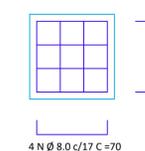


SAPATAS
Esc: 1/25

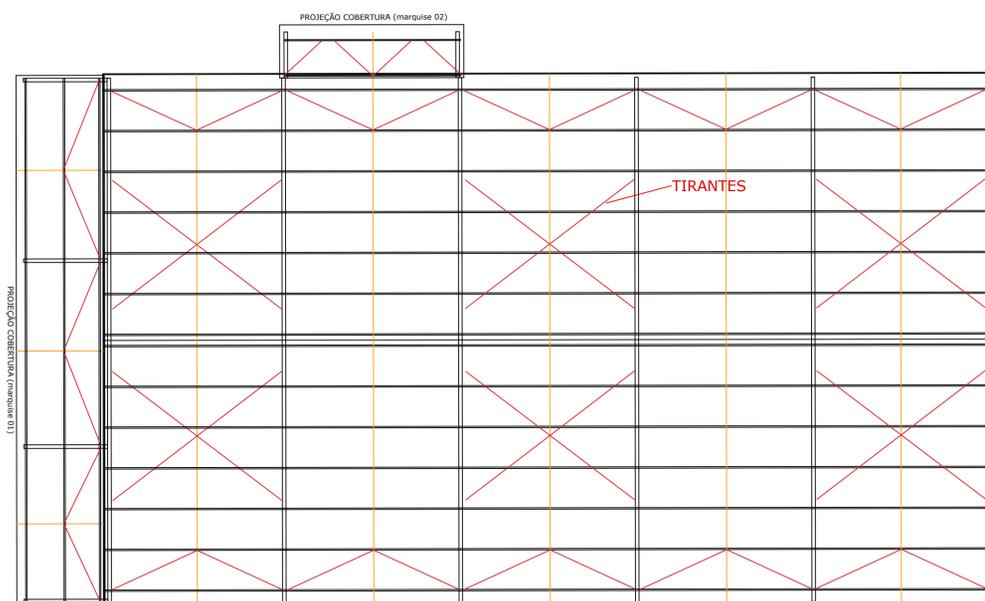


PLANTA COBERTURA
Esc: 1/100

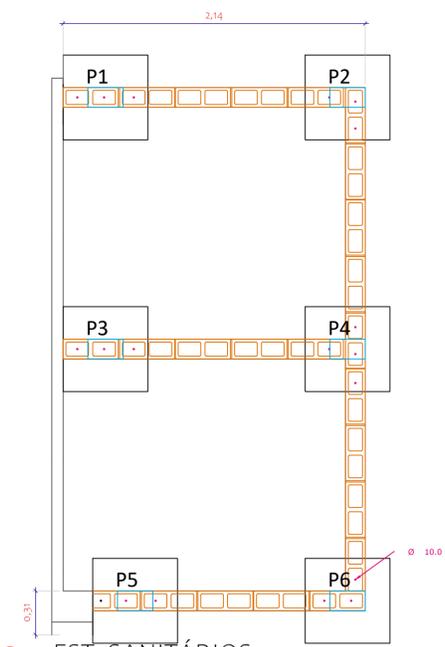

EST. SANITÁRIOS
Esc: 1/25

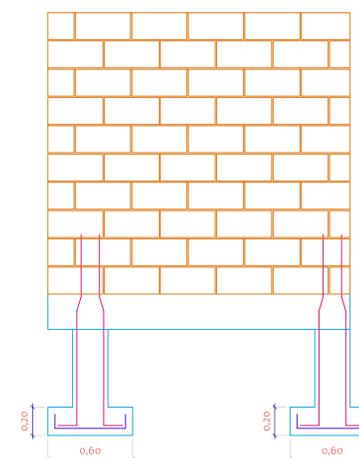

CORTE SAPATAS
Esc: 1/25

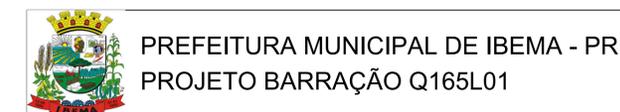

PREFEITURA MUNICIPAL DE IBEMA - PR
PROJETO BARRAÇÃO Q165L01

PROJETO ARQUITETÔNICO

PROPRIETÁRIO:	MUNICÍPIO DE IBEMA - PR - CNPJ: 80.881.93/0001-85		
RESP. TÉCNICO:	 EDUARDO BATTAGLIN - ENGENHEIRO CIVIL - CREA SC 1554818/D		
PROJETO:	FOLHA:	ÁREA A CONSTRUIR:	
CORTE BB, PLANTA COBERTURA, EST. SANITÁRIOS	A1	375,00 M ²	
ENDEREÇO DA OBRA - LOTE Nº 01, QUADRA Nº 165	DATA:	PRANCHA:	
RUA RIO GRANDE DO NORTE, ESQ. COM RUA JUSSARA	JUNHO/2023	03/03	