

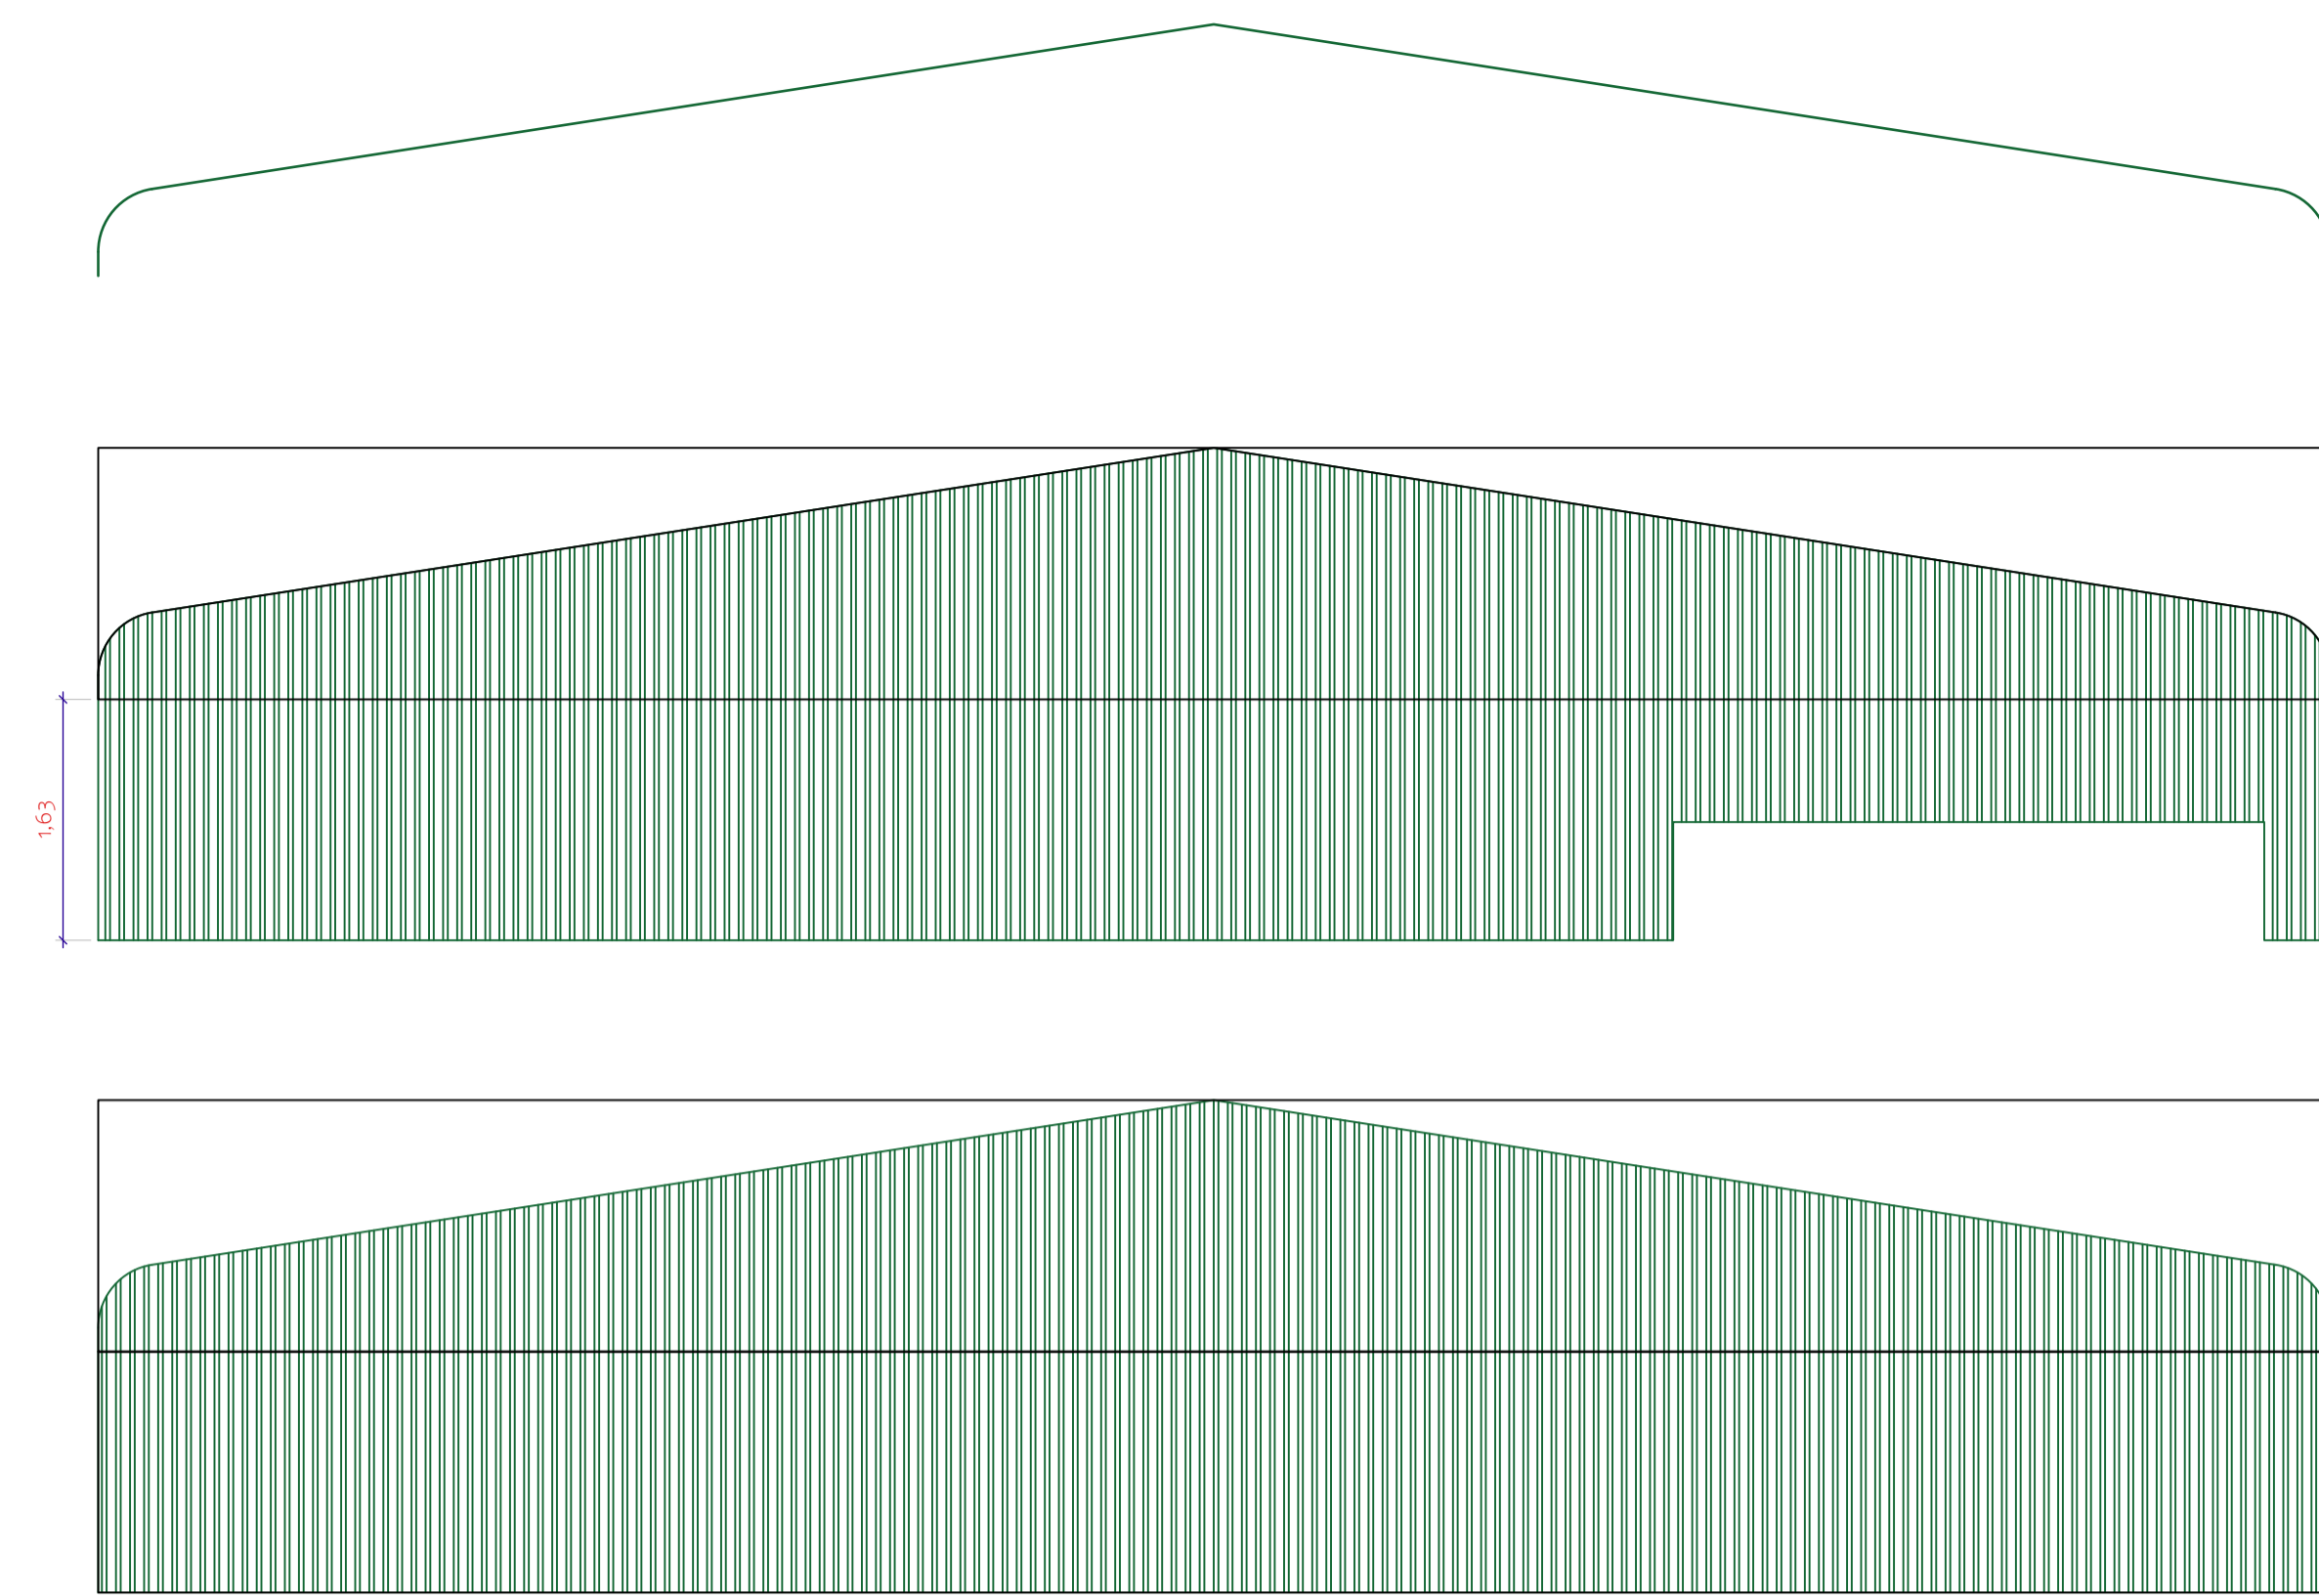


CORTE AA
ESC: 1/50

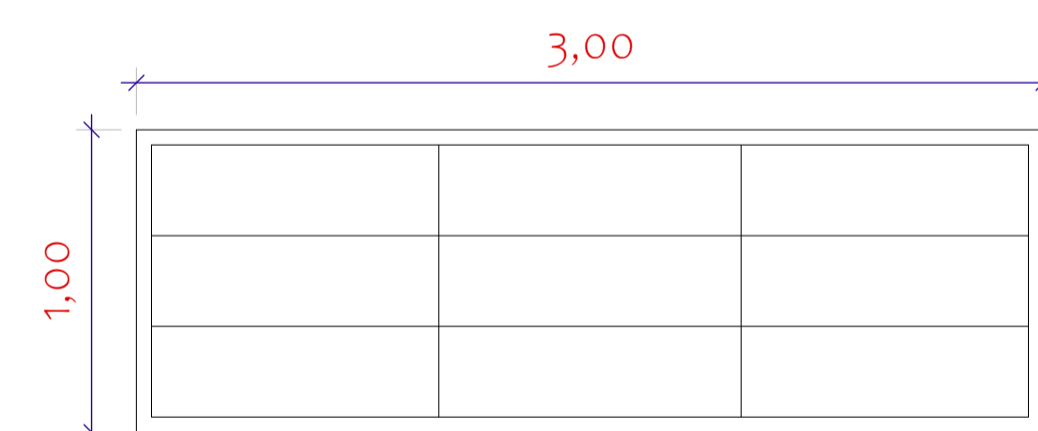


FECHAMENTOS FRENTE, FUNDOS E OITOS

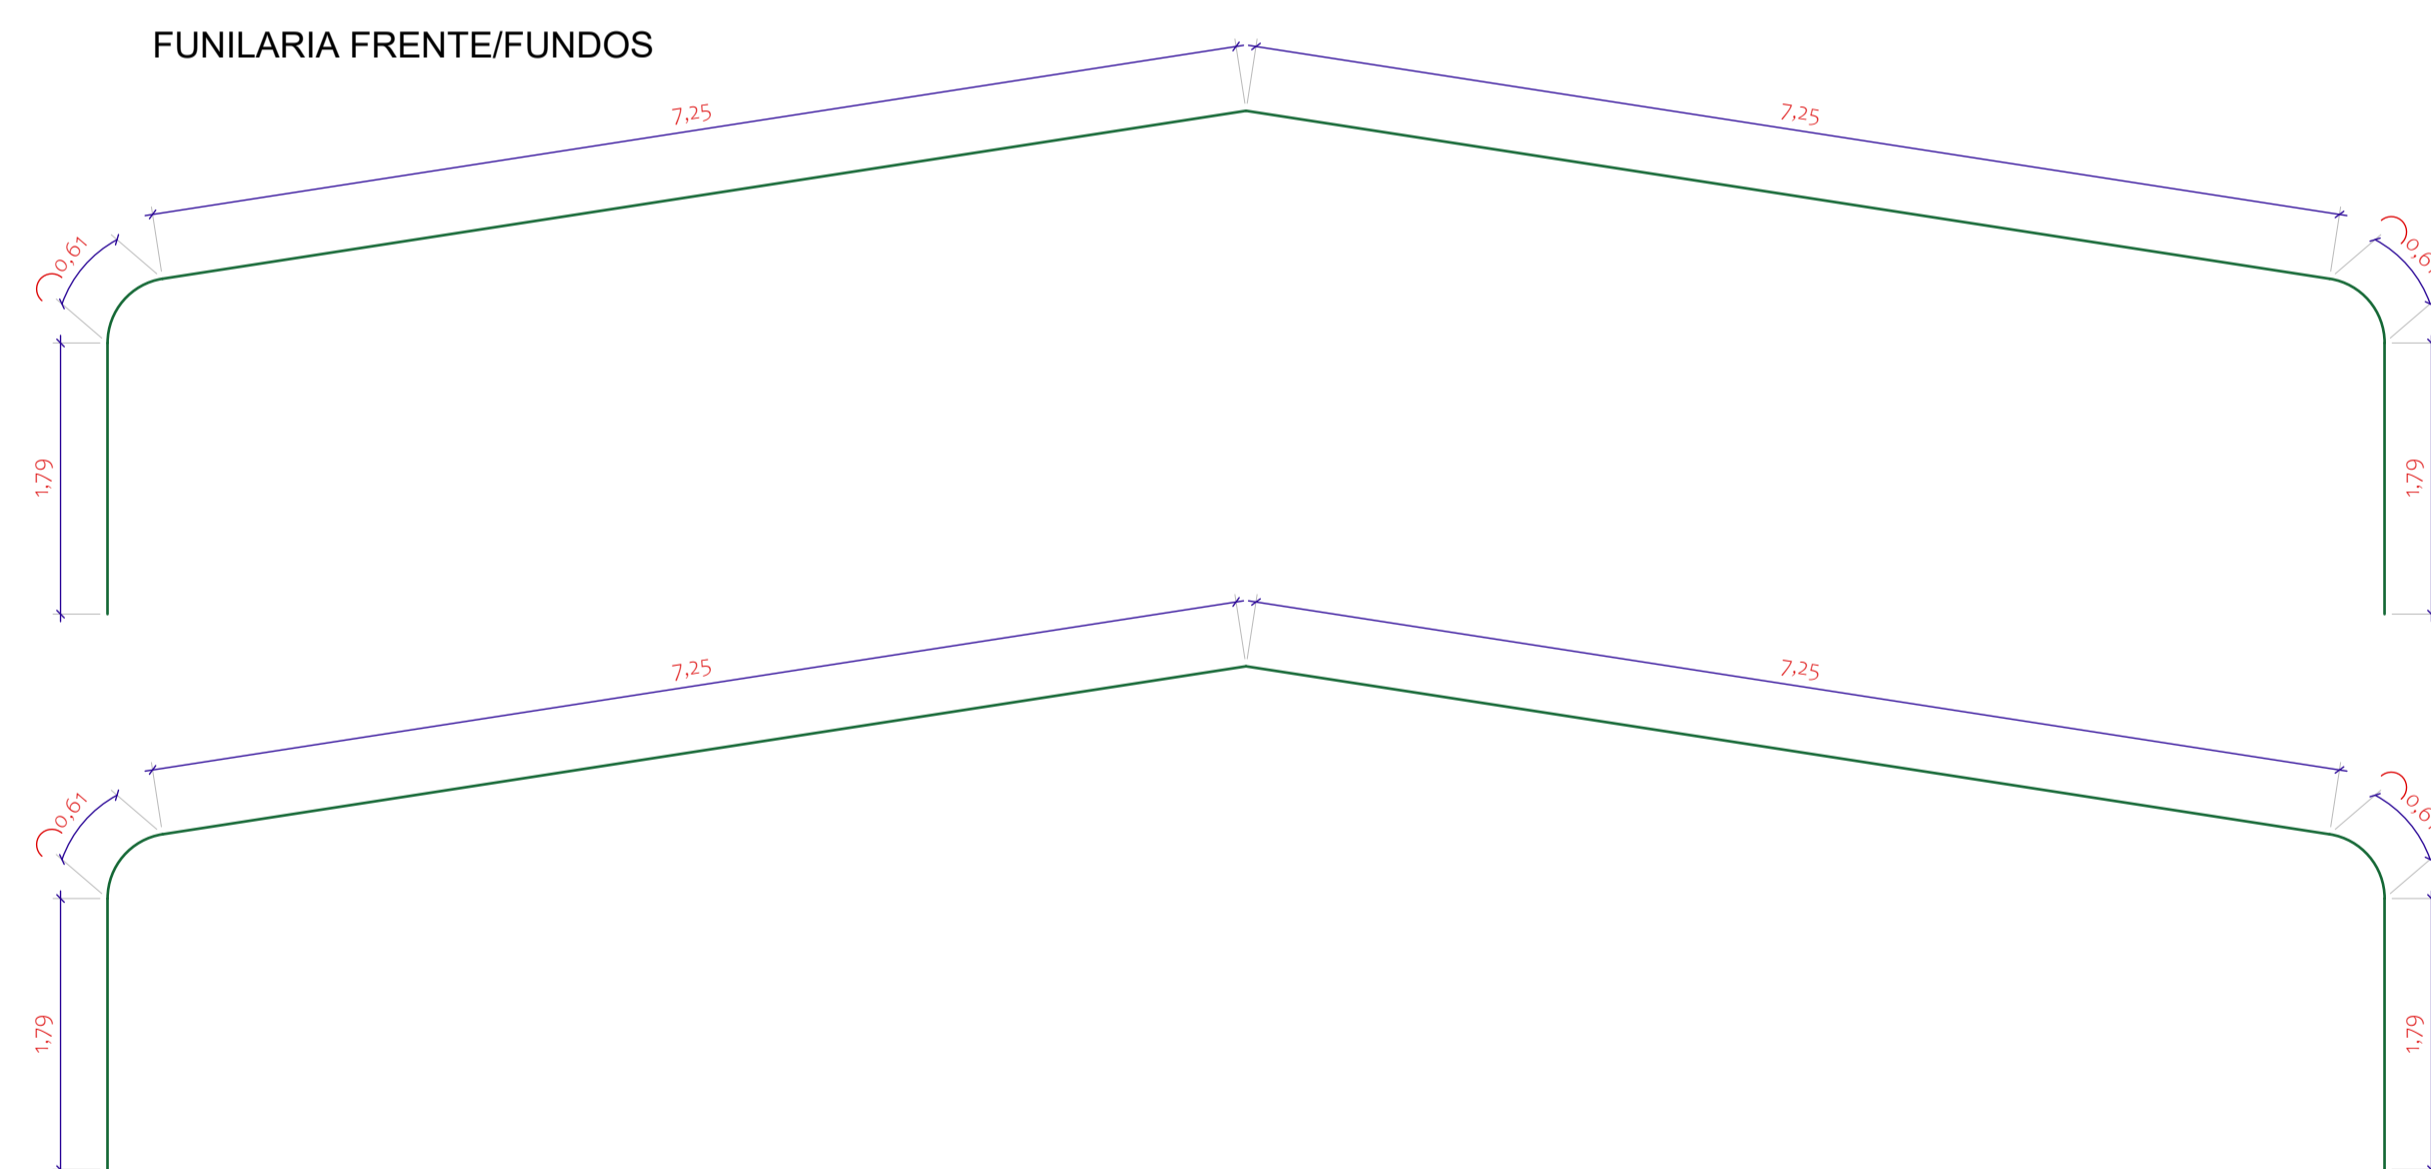


J1 - BASCULANTE C/VIDRO

ESQUADRIAS

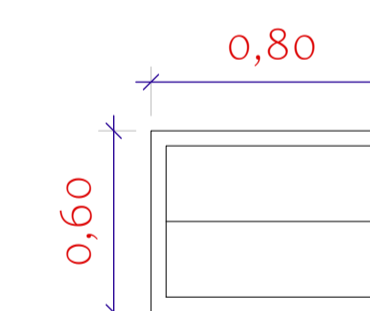

J2 - BASCULANTE C/VIDRO

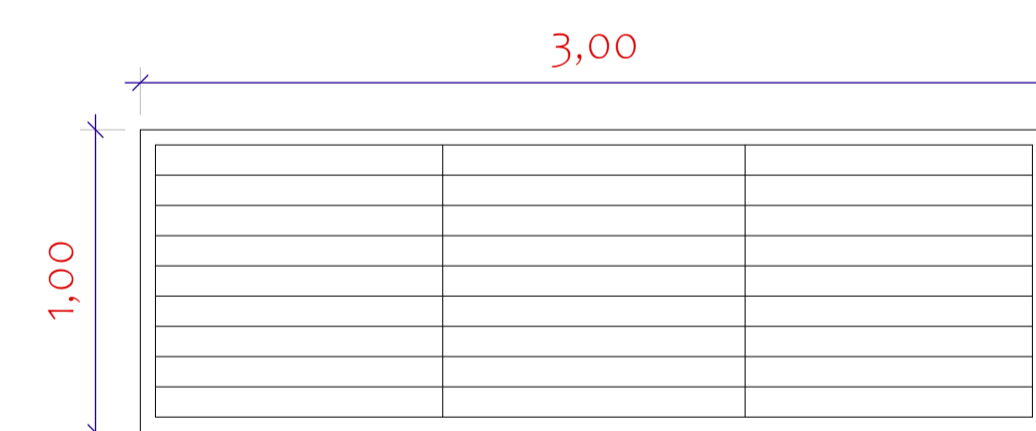

J3 - VENEZIANA FIXA

QUADRO DE ESQUADRIAS

CÓDIGO	DIMENSÕES				ESPECIFICAÇÕES	
	LARGURA	ALTURA	PEITORIL	QUANTID.	TIPO	MATERIAL
P1	250	210	-----	01	Correr	Alumínio com vidro
P2	90	210	-----	01	Abrir	Aço
P3	400	310	-----	01	Basculante	Aço
P4	90	210	-----	02	Abrir	Alumínio com Veneziana

CÓDIGO	DIMENSÕES				ESPECIFICAÇÕES	
	LARGURA	ALTURA	PEITORIL	QUANTID.	TIPO	MATERIAL
J1	300	100	235	03	Basculante c/vidro	Alumínio
J2	80	60	150	02	Basculante c/vidro	Alumínio
J3	300	100	235	04	Veneziana Fixa	Alumínio



PREFEITURA MUNICIPAL DE IBEMA - PR
PROJETO BARRAÇÃO Q165L01

PROJETO ARQUITETÔNICO

PROPRIETÁRIO: MUNICÍPIO DE IBEMA - PR - CNPJ: 80.881.93/0001-85			
RESP. TÉCNICO: <i>Eduardo Battaglin</i> EDUARDO BATTAGLIN - ENGENHEIRO CIVIL - CREA SC 1554818/D			
PROJETO: CORTE AA, ESQUADRIAS	FOLHA: A1	ÁREA A CONSTRUIR: 375,00 M ²	PRANCHA
ENDEREÇO DA OBRA: LOTE Nº 01, QUADRA Nº 165, RUA RIO GRANDE DO NORTE, ESQ. COM RUA JUSSARA	DATA: JUNHO/2023	PRANCHA: 02/03	