



QUANTITATIVO PAVIMENTAÇÃO RUA PONTA GROSSA		
UNID	QTD	DESCRIÇÃO
m²	2.053,72	PAVIMENTAÇÃO ASFÁLTICA
unid	4	GUIA REBAIXADA/RAMPA
m	421,12	MEIO-FIO COM SARJETA
m²	49,10	PINTURA DE FAIXAS BRANCAS
m²	9,12	PINTURA DE FAIXAS AMARELAS

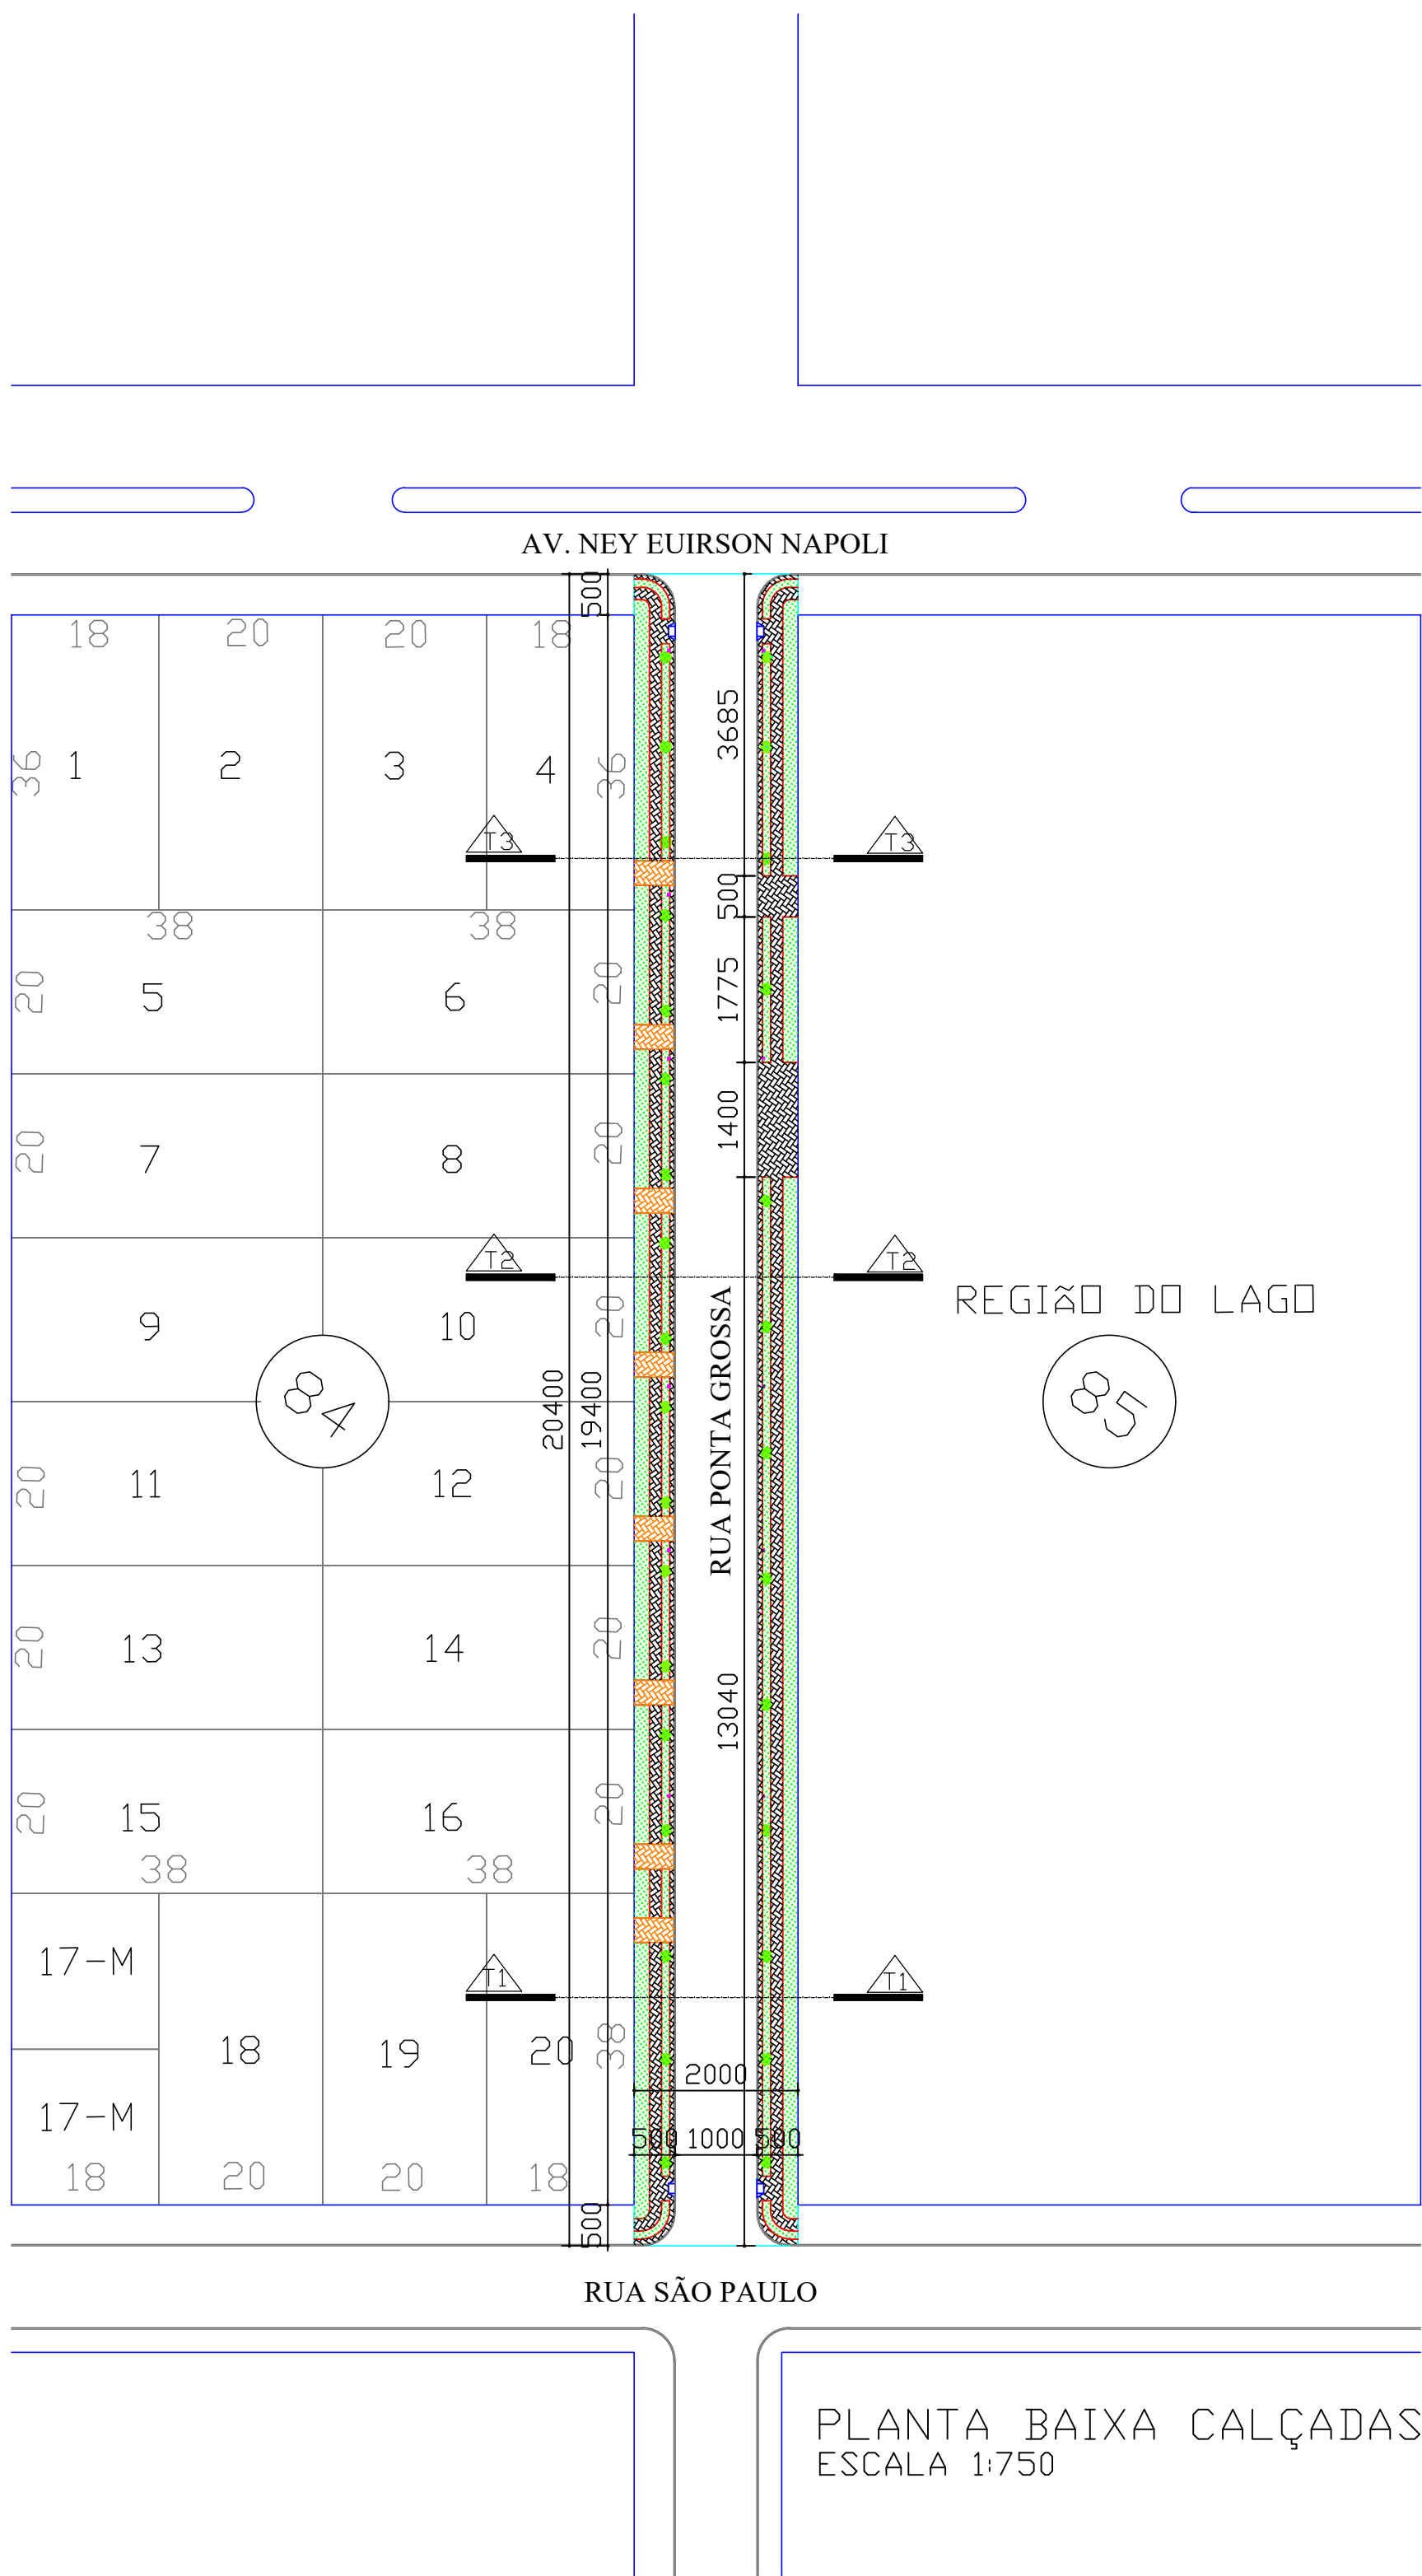

QUANTITATIVO CALÇADAS E ARBORIZAÇÃO RUA PONTA GROSSA		
UNID	QTD	DESCRIÇÃO
m²	828,18	CALÇADA EM PAVER 4 cm
m²	116,40	CALÇADA EM PAVER 6 cm
m²	1.013,46	GRAMA EMERALDA
m	808,65	MEIO-FIO 5X15cm
unid	31	ÁRVORES (IPÊ ROXO, IPÊ AMARELO, CASSIA MANACÁ DA SERRA E PATA DE VACA)

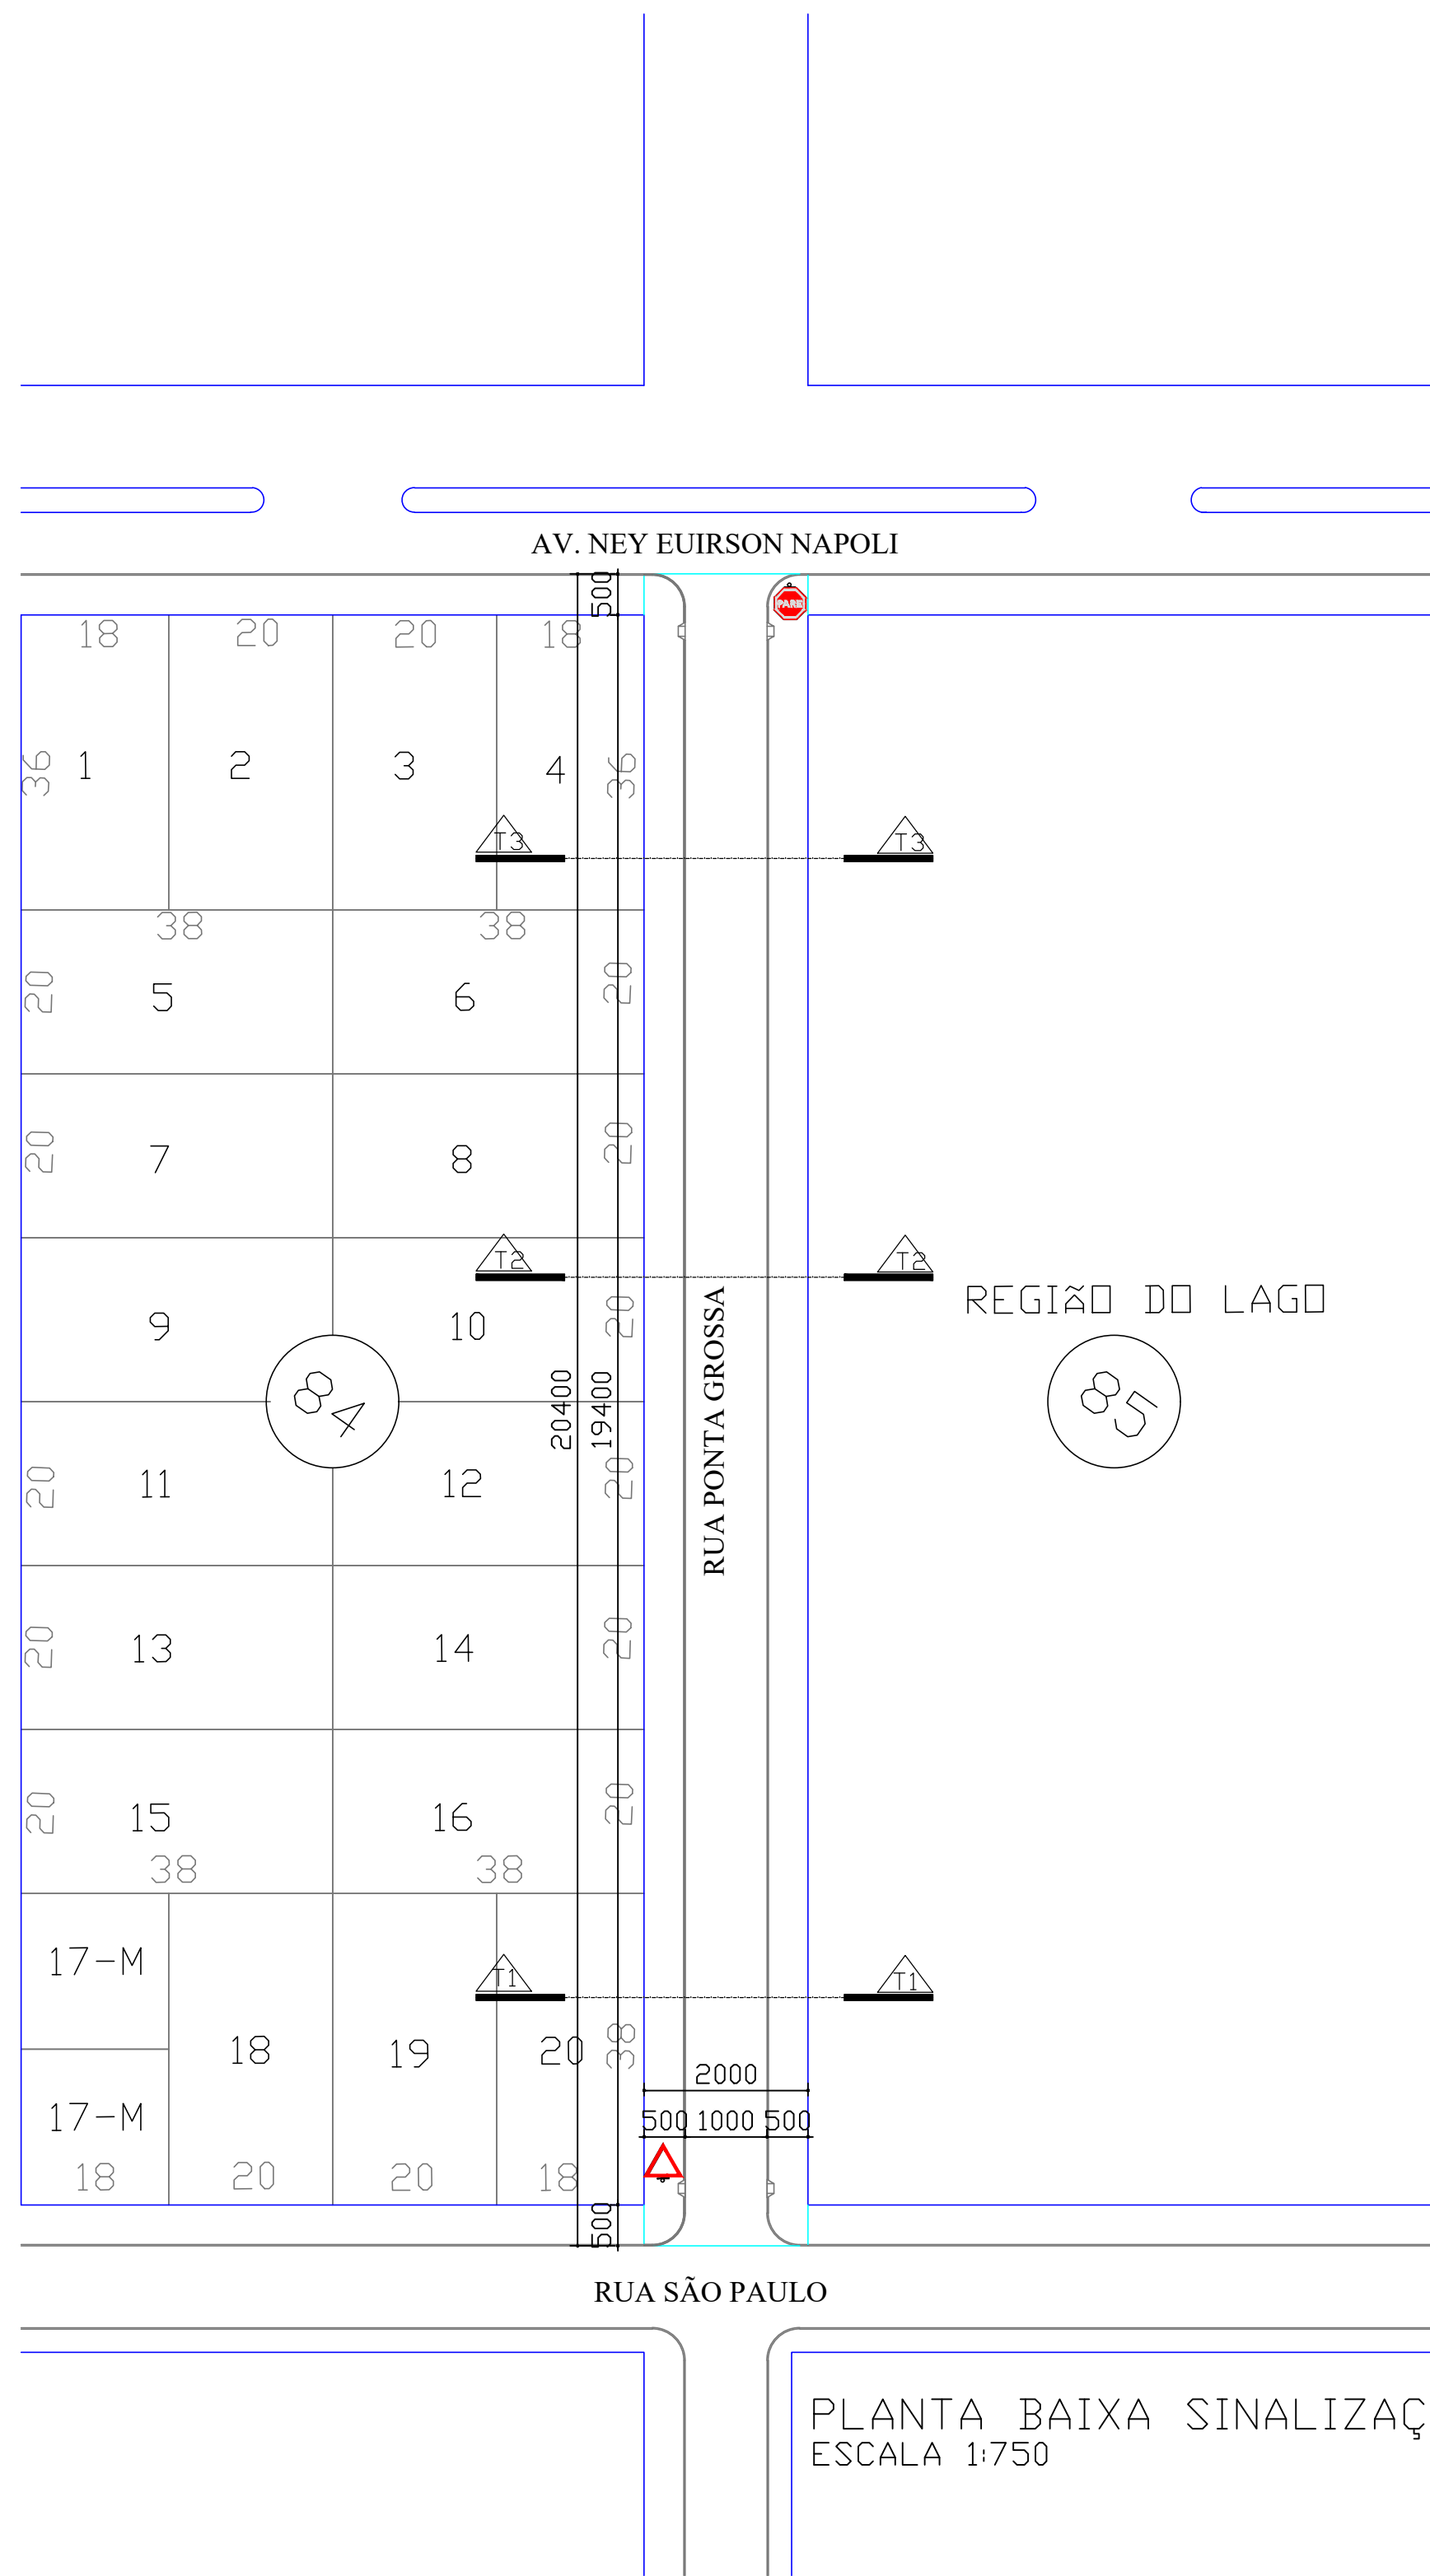

QUANTITATIVO SINALIZAÇÃO VERTICAL RUA PONTA GROSSA		
UNID	QTD	DESCRIÇÃO
unid	2	PLACA DE SINALIZ./ADVERT./REGULAMENT.

LEGENDA	
	PAVIMENTAÇÃO ASFÁLTICA
	GUIA REBAIXADA
	CALÇADA EM PAVER 4 cm
	CALÇADA EM PAVER 6 cm
	GRAMA
	MEIO-FIO
	PLACA DE SINALIZAÇÃO PREFERENCIAL
	PLACA DE REGULAMENTAÇÃO VELOCIDADE MÁXIMA PERMITIDA
	PLACA DE ADVERTÊNCIA PASSAGEM SINALIZADA DE ESCOLARES
	PINTURA COR AMARELA
	PINTURA COR BRANCA
	ÁRVORE
	POSTE PADRÃO COPEL
	CORTE ESQUEMÁTICO - CORTE DE TERRA
	CORTE ESQUEMÁTICO - ATERRO

