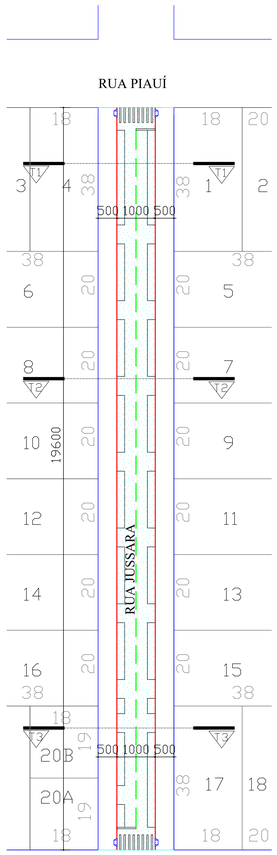

PLANTA BAIXA PAVIMENTAÇÃO E SINALIZAÇÃO HORIZONTAL
ESCALA 1:750

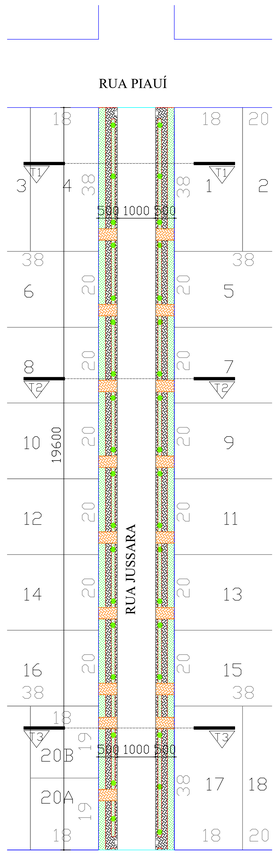

PLANTA BAIXA CALÇADAS E URBANIZAÇÃO
ESCALA 1:750

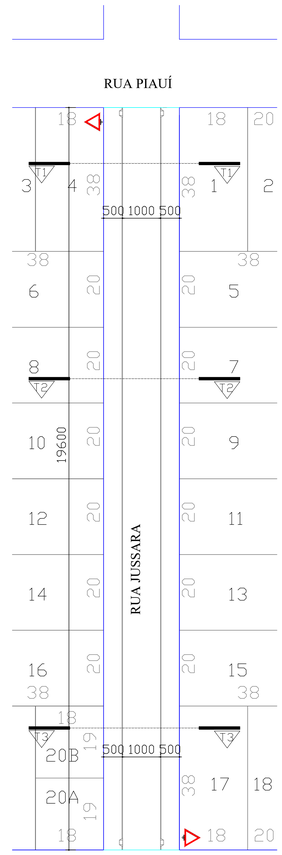

PLANTA BAIXA SINALIZAÇÃO VERTICAL
ESCALA 1:750

QUANTITATIVO PAVIMENTAÇÃO RUA JUSSARA		
UNID	QTD	DESCRIÇÃO
m²	1.960,00	PAVIMENTAÇÃO ASFÁLTICA
unid	4,00	GUIA REBAIXADA/RAMPA
m	392,00	MEIO-FIO COM SARJETA
m²	59,40	PINTURA DE FAIXAS BRANCAS
m²	9,20	PINTURA DE FAIXAS AMARELAS

QUANTITATIVO CALÇADAS E URBANIZAÇÃO RUA JUSSARA		
UNID	QTD	DESCRIÇÃO
m²	689,61	CALÇADA EM PAVER 4 cm
m²	247,35	CALÇADA EM PAVER 6 cm
m²	958,60	GRAMA ESMERALDA
m	1.005,00	MEIO-FIO 5X15cm
unid	36,00	ARVORES (IPÊ ROXO,IPÊAMARELO,CÁSSIA MANACÁ DA SERRA E PATA DE VACA)
m³	235,20	CORTE DE TERRA
m³	45,00	ATERRO

QUANTITATIVO SINALIZAÇÃO VERTICAL RUA JUSSARA		
UNID	QTD	DESCRIÇÃO
unid	1,00	PLACA DE SINALIZ./ADVERT./REGULAMENT.

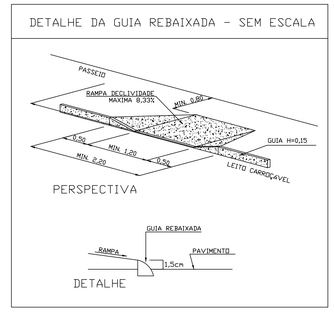

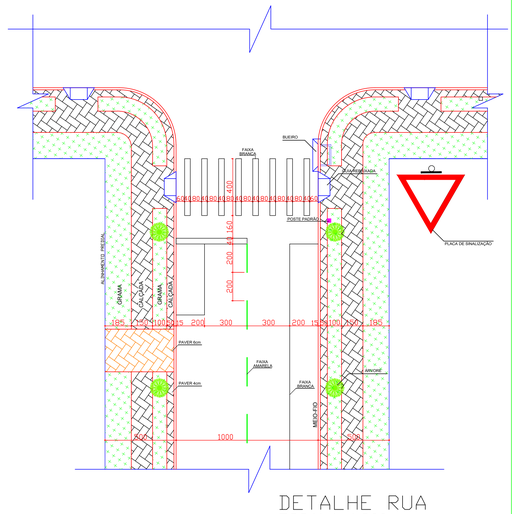

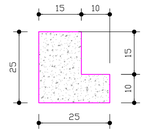

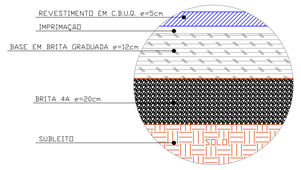

LEGENDA	
	PAVIMENTAÇÃO ASFÁLTICA
	GUIA REBAIXADA
	CALÇADA EM PAVER 4 cm
	CALÇADA EM PAVER 6 cm
	GRAMA
	MEIO-FIO
	PLACA DE SINALIZAÇÃO PREFERENCIAL
20 km/h	PLACA DE REGULAMENTAÇÃO VELOCIDADE MÁXIMA PERMITIDA
	PLACA DE ADVERTÊNCIA PASSAGEM SINALIZADA DE ESCOLARES
	PINTURA COR AMARELA
	PINTURA COR BRANCA
	ÁRVORE
	POSTE PADRÃO COPEL

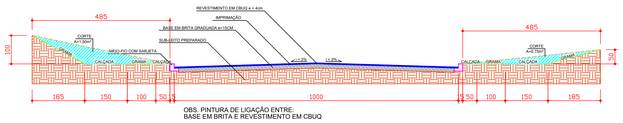

CORTE ESQUEMÁTICO - TRECHO 1
ESCALA 1:100

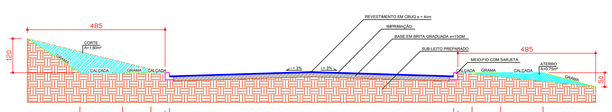

CORTE ESQUEMÁTICO - TRECHO 2
ESCALA 1:100

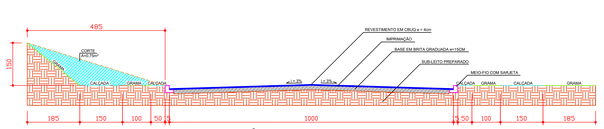

CORTE ESQUEMÁTICO - TRECHO 3
ESCALA 1:100

IBEMA RESILIENTE
PREFEITURA DO MUNICÍPIO

MUNICÍPIO DE IBEMA-PR

PAVIMENTAÇÃO ASFÁLTICA
RUA JUSSARA

PROJETO	PRANCHA PLANTA BAIXA PAVIMENTAÇÃO E SINALIZAÇÃO HORIZONTAL. PLANTA BAIXA CALÇADAS E URBANIZAÇÃO. PLANTA BAIXA CALÇADAS E CORTES ESQUEMÁTICOS. DETALHES. QUANTITATIVOS. LEGENDA.
EXECUÇÃO	
ADMINISTRAÇÃO MUNICÍPIO DE IBEMA CNPJ: 80.881.93/0001-85	

ESCALA	DATA	AUTOCAD	FOLHA
INDICADA	JUNHO/2017	ANDRE	01/02