




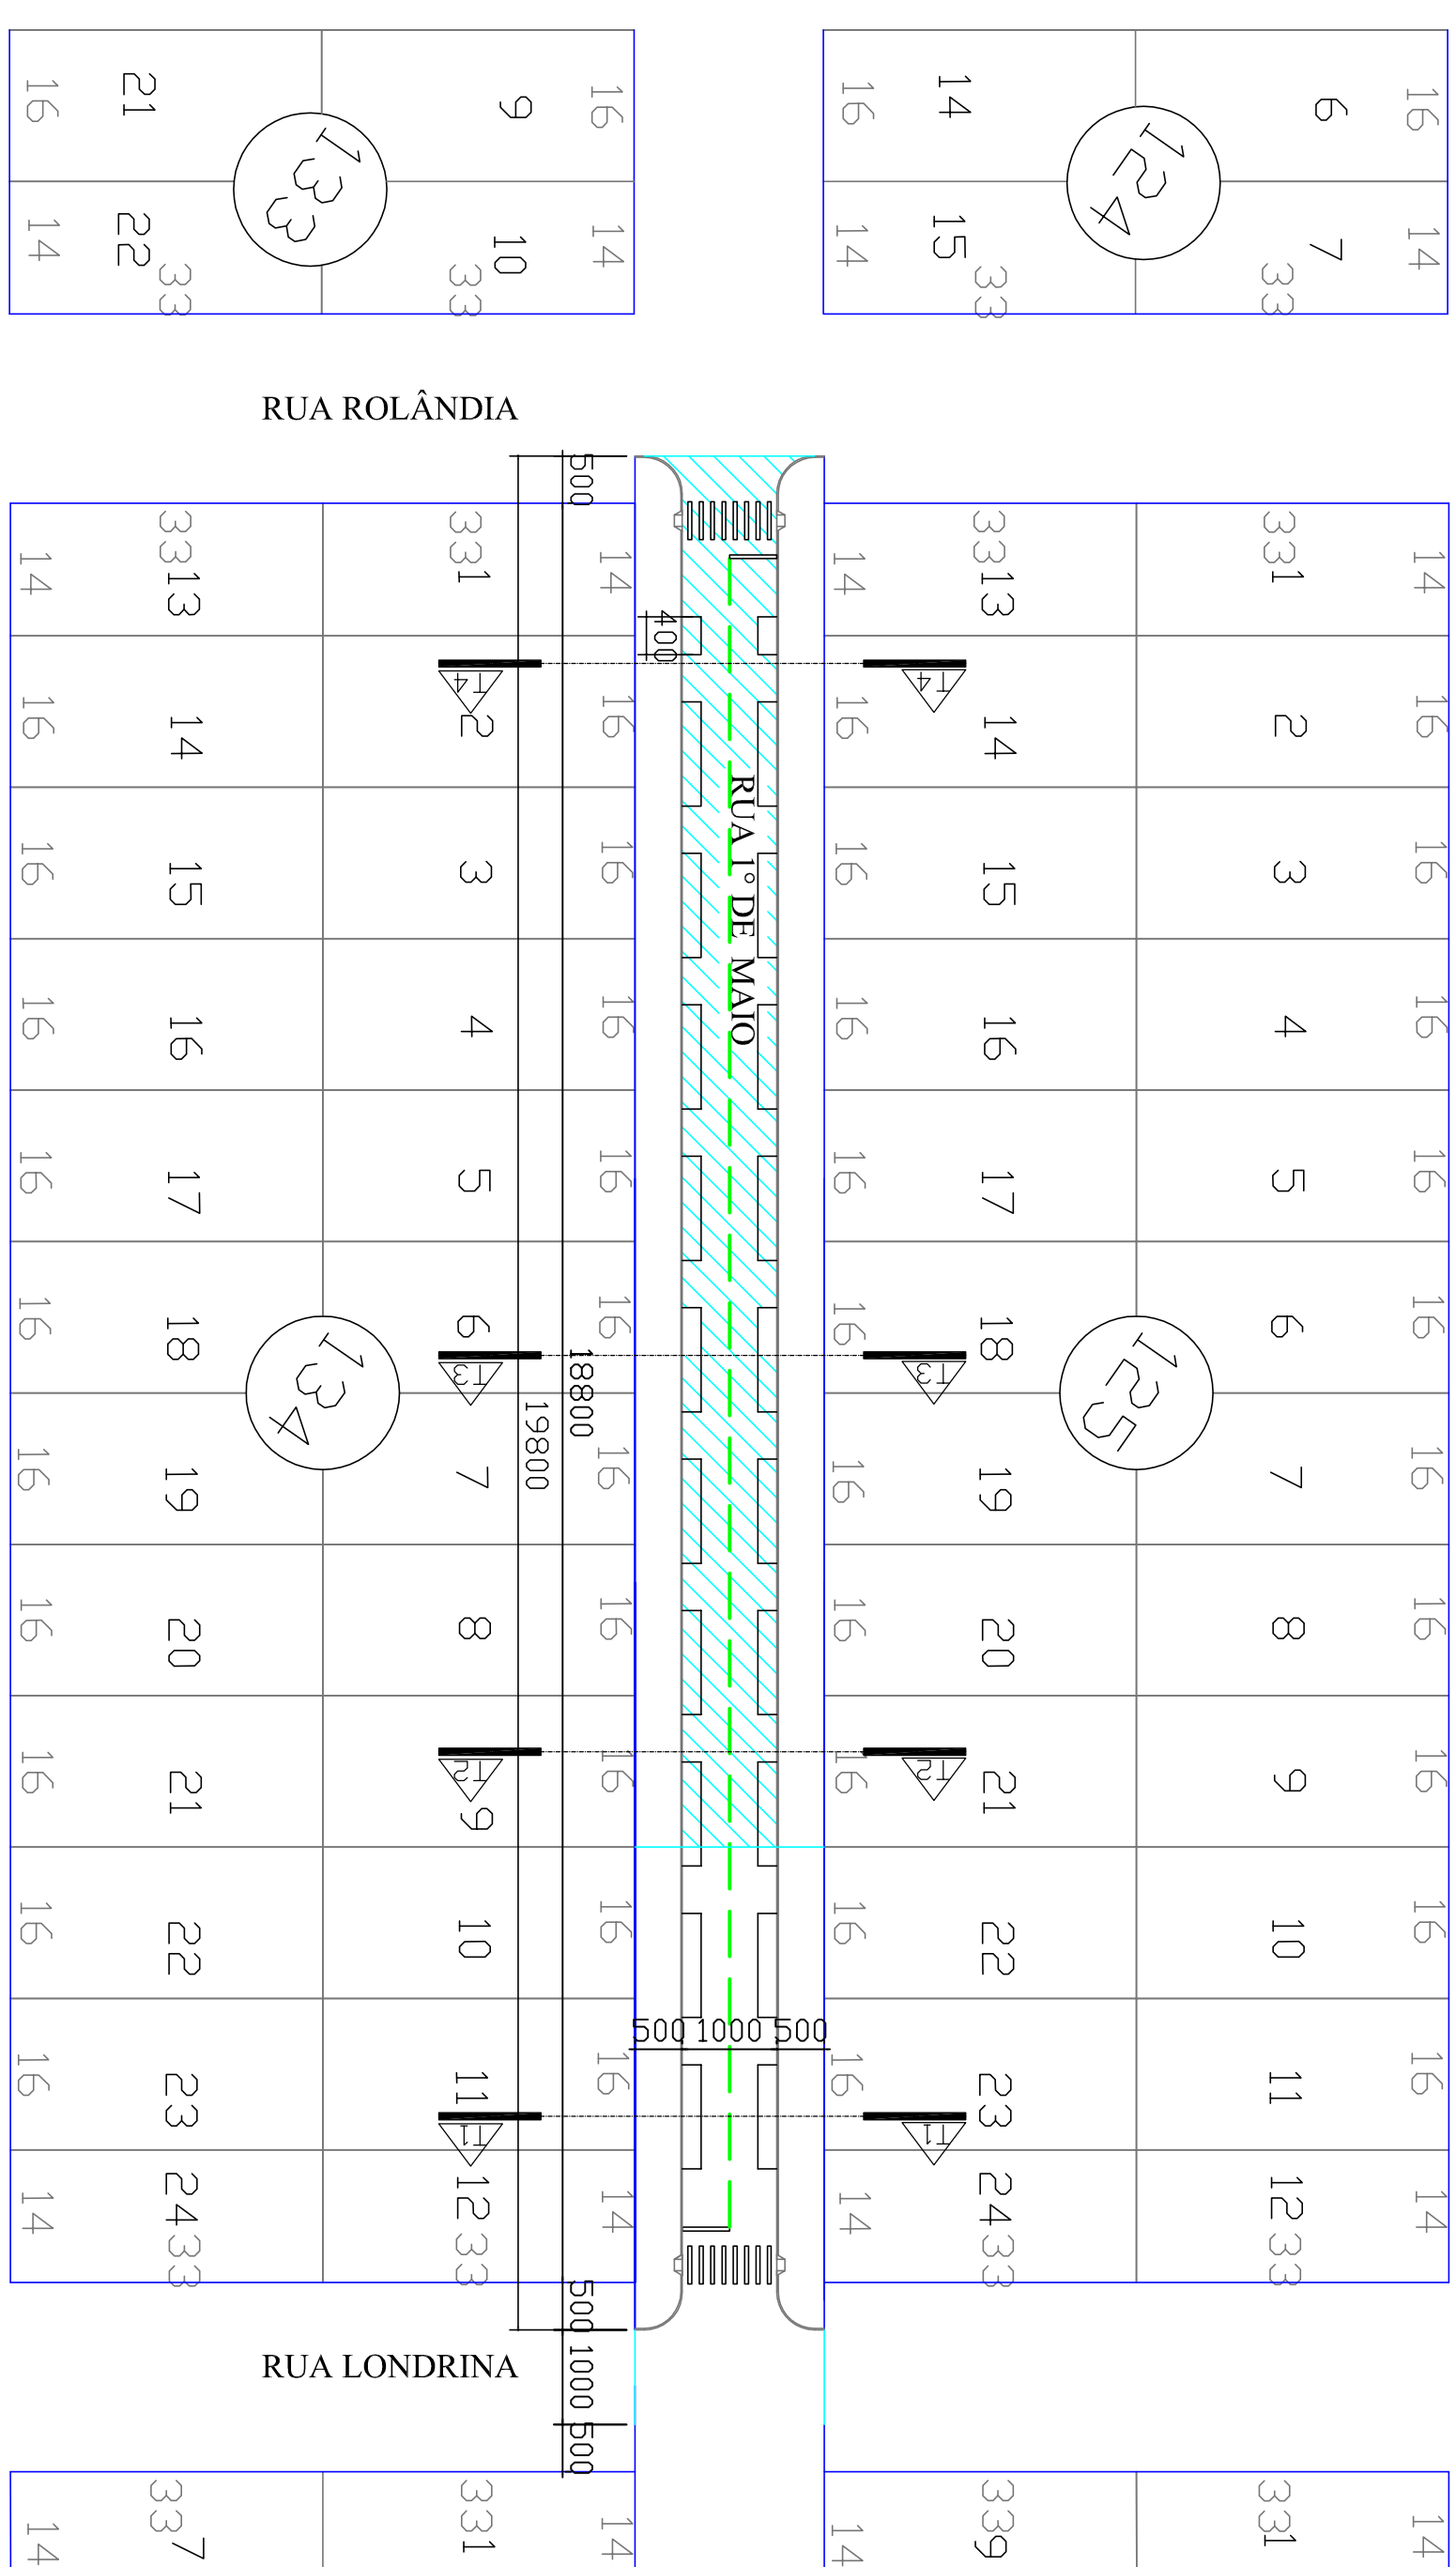



QUANTITATIVO PAVIMENTAÇÃO	
RUA 1º DE MAIO	
UNID	QTD DESCRIÇÃO
m²	1.448,74 PAVIMENTAÇÃO ASFALTICA SOBRE PEDRA IRREGULAR
m²	52,40 PINTURA DE FAIXAS BRANCAS
m²	8,81 PINTURA DE FAIXAS AMARELAS

LEGENDA	
	PAVIMENTAÇÃO ASFÁLTICA SOBRE PEDRA IRREGULAR
	GUIA REBAIXADA EXISTENTE
	MEIO-FIO COM SAREJA EXISTENTE
	PINTURA COR AMARELA
	PINTURA COR BRANCA



				
<p>MUNICÍPIO DE IBEMA-PR</p>				
<p>PAVIMENTAÇÃO ASFÁLTICA</p>				
<p>RUA 1º DE MAIO - ENTRE RUA LONDRINA E RUA ROLÂNDIA</p>				
PROJETO	PRANCHIA			
EXECUÇÃO	PLANTA BAIXA PAVIMENTAÇÃO, CORTES ESQUEMATIDOS, DETALHES, QUANTITATIVOS, LEGENDA.			
ADMINISTRAÇÃO				
<p>INSCRIÇÃO Nº 123456789 CNPJ Nº 00.000.000/0000-00</p>				
ESCALA	INDICAÇÃO	DATA	FEV/2007	20/07/07