


Km 543

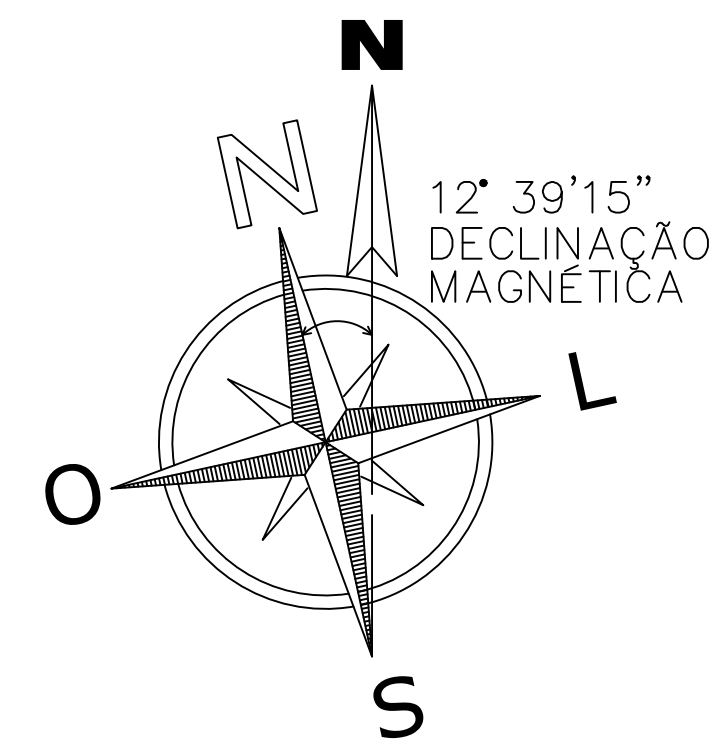

BAIRRO NÁPOLI

BR - 277

Km 541

CENTRO

JARDIM UNIÃO

BAIRRO FÁTIMA



PREFEITURA MUNICIPAL DE IBEMA - PR
PROJETO PAVIMENTAÇÃO ASFÁLTICA

PROJETO TODAS AS RUAS

PROPRIETÁRIO:		
MUNICÍPIO DE IBEMA - PR - CNPJ: 80.881.93/0001-85		
RESP. TÉCNICO:		
EDUARDO BATTAGLIN - ENGENHEIRO CIVIL - CREA SC 1554818/D		
PROJETO:	FOLHA:	
PLANTA SITUAÇÃO	A1	
ENDEREÇO DA OBRA:	DATA:	PRANCHA:
IBEMA/PR	SET/2023	01/09

LOCALIZAÇÃO
ESCALA 1:4000

RUA GUAÍRA
RUA PARANAVAÍ
RUA PERNAMBUCO
RUA 13 DE MAIO
RUA 24 DE MAIO
RUA LONDRINA