

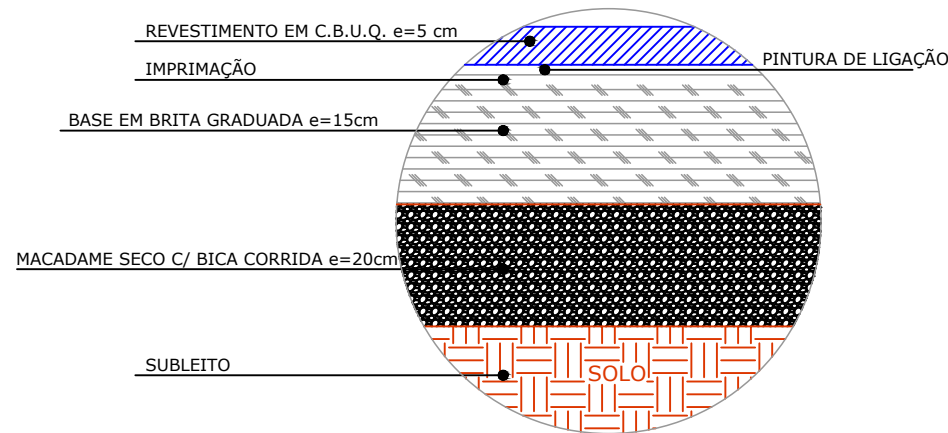
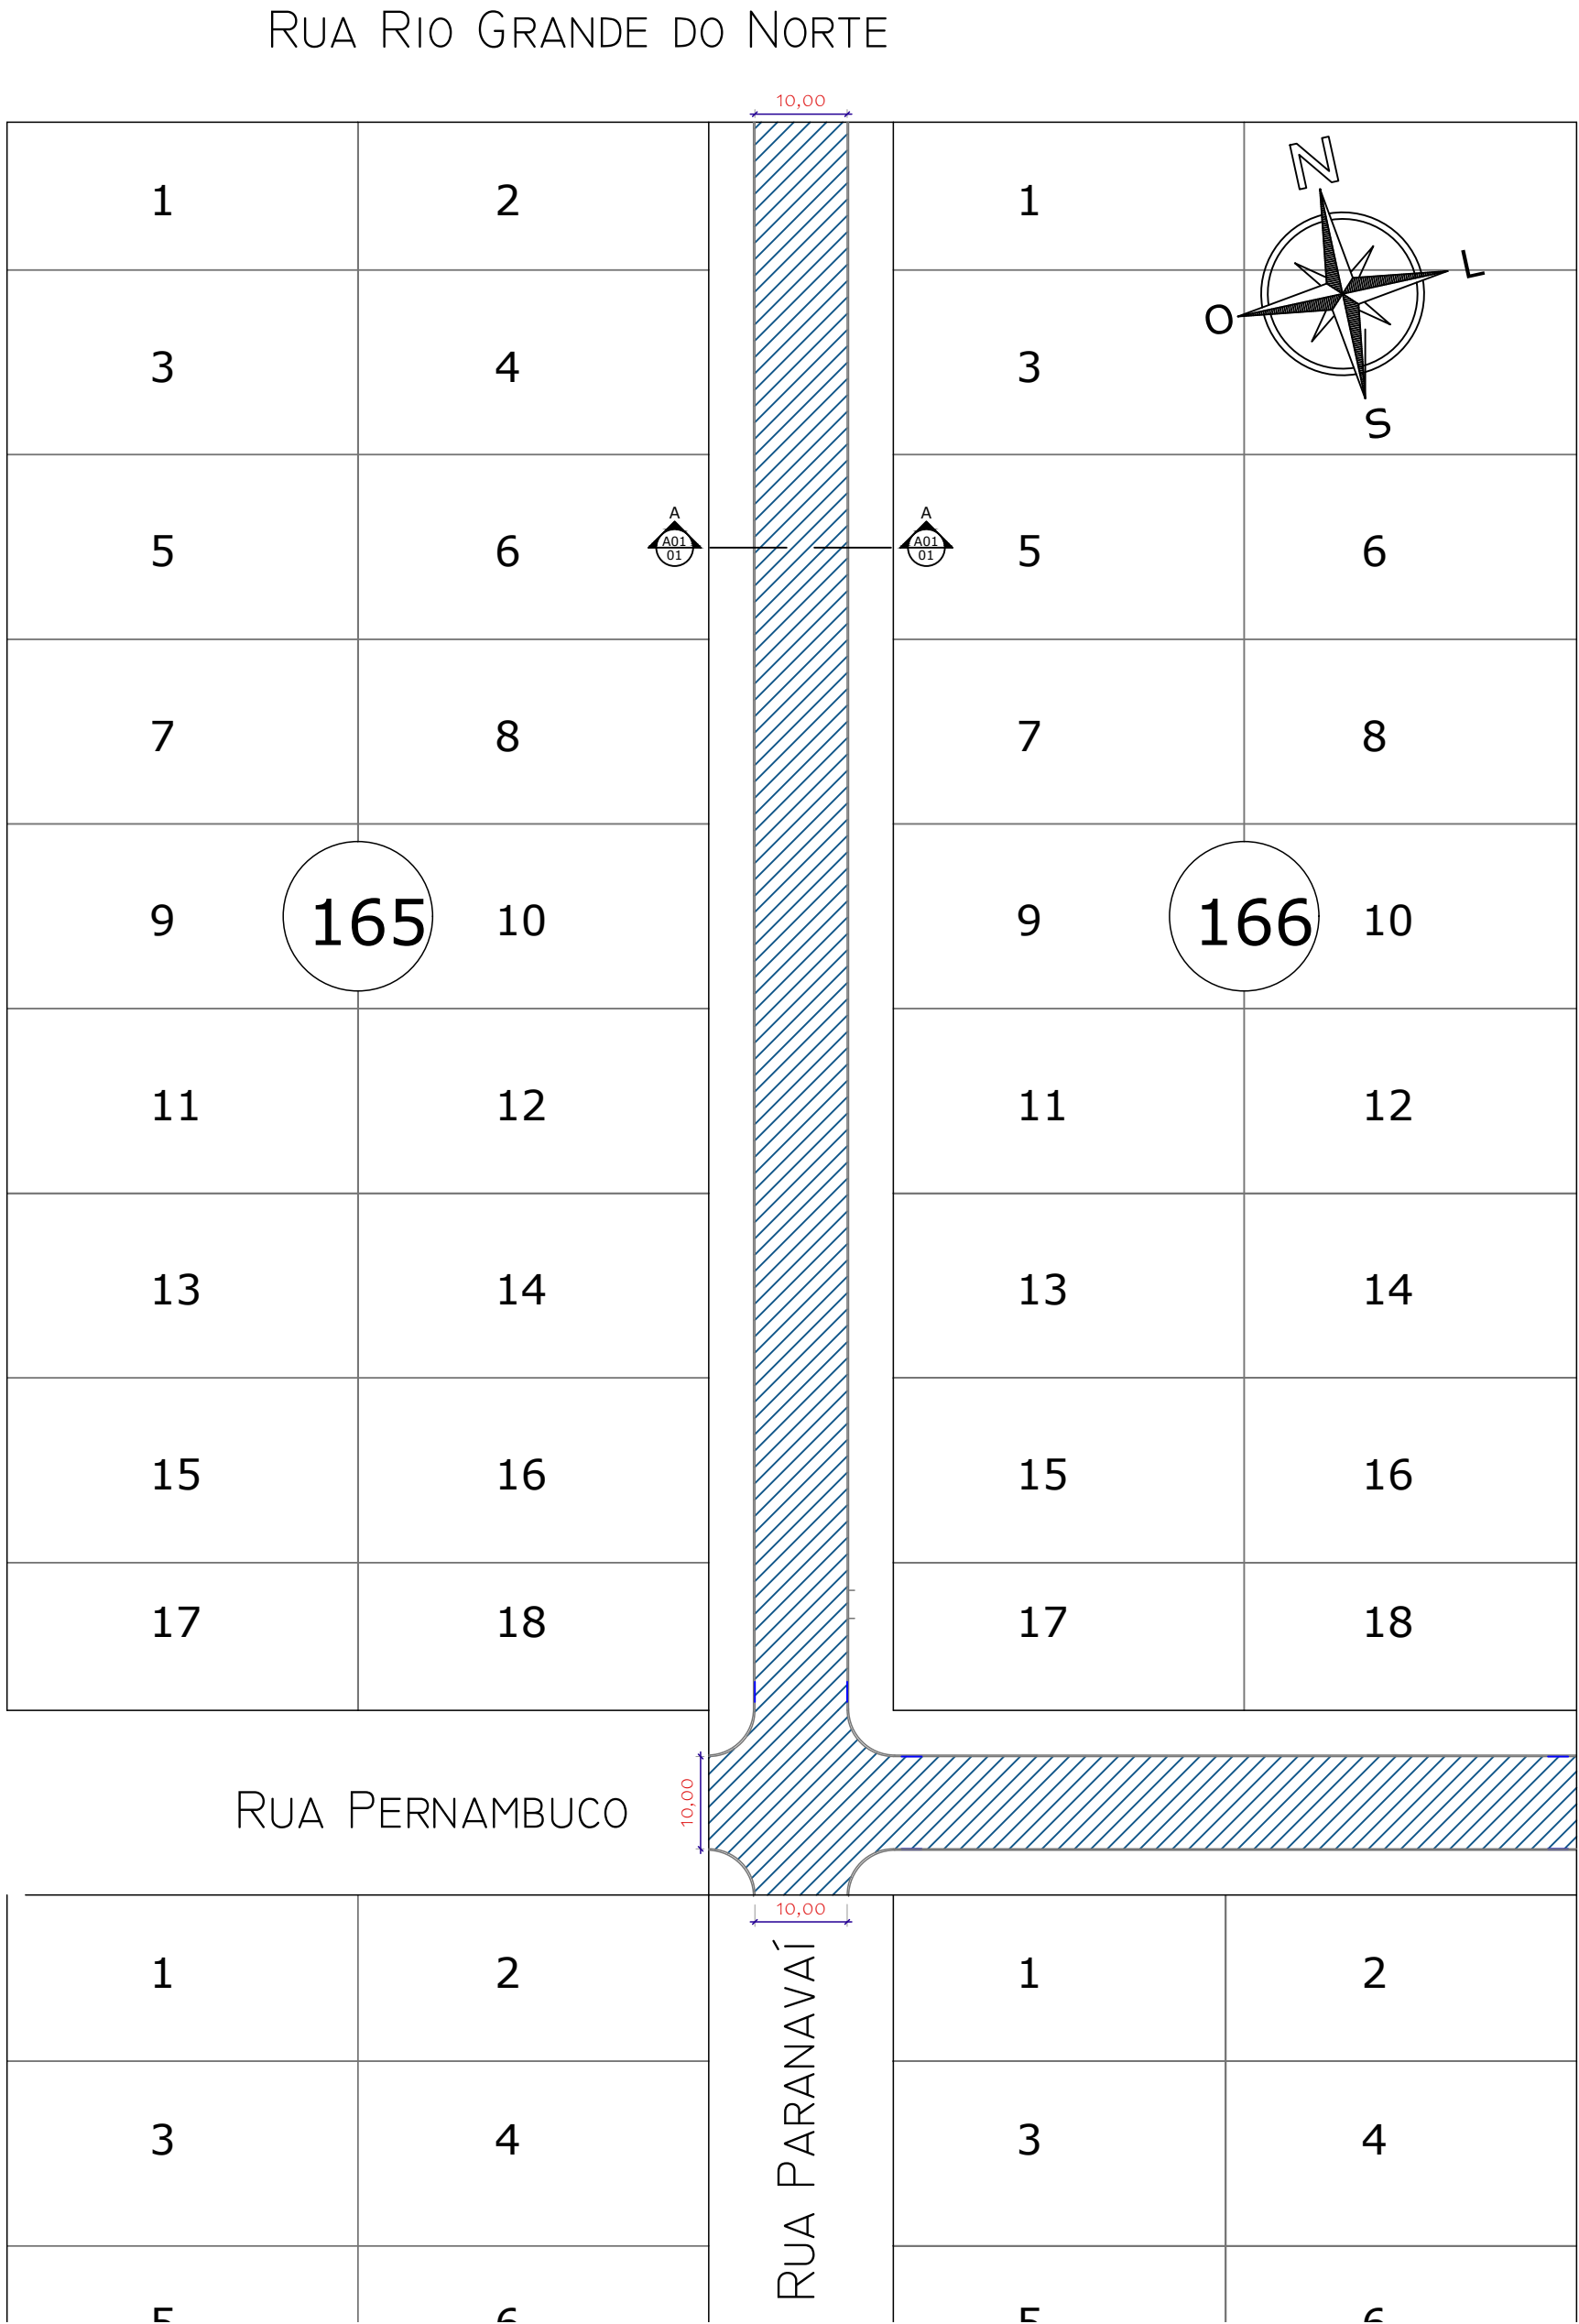


CORTE A-A

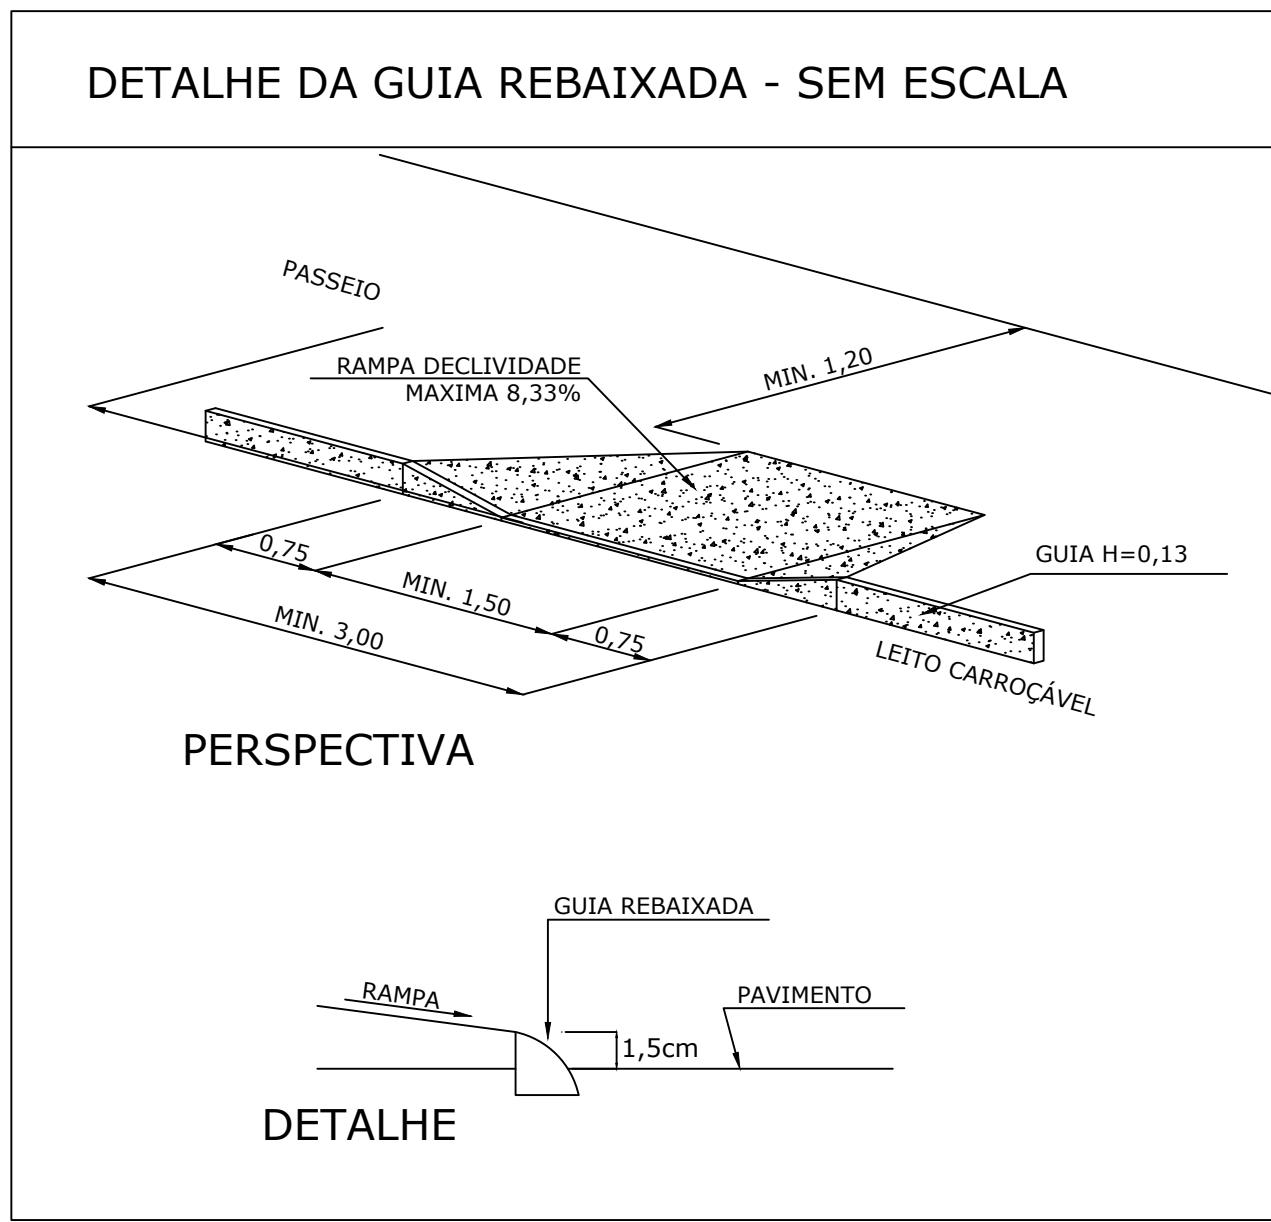

DETALHE DA PAVIMENTAÇÃO

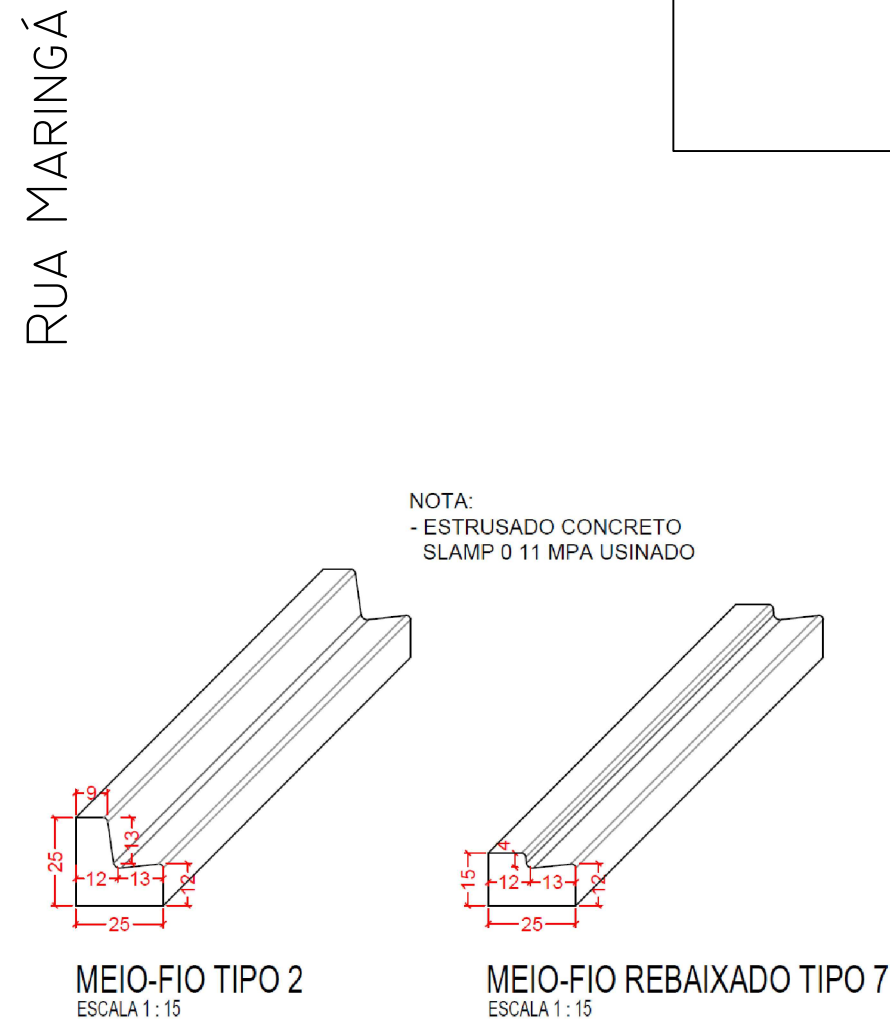

QUANTITATIVO PAVIMENTAÇÃO RUA PARANAVÁI		
UNID	QTD	DESCRIÇÃO
m²	1.983,30	PAVIMENTAÇÃO ASFÁLTICA
unid	4,00	GUIA REBAIXADA/RAMPA
m	333,15	MEIO-FIO COM SARJETA

QUANTITATIVO PAVIMENTAÇÃO RUA PERNAMBUCO		
UNID	QTD	DESCRIÇÃO
m²	985,00	PAVIMENTAÇÃO ASFÁLTICA
unid	4,00	GUIA REBAIXADA/RAMPA
m	197,00	MEIO-FIO COM SARJETA
unid	2,00	PLACA DE SINALIZ./ADVERT./REGULAMENT.

LEGENDA	
	PAVIMENTAÇÃO ASFÁLTICA
	GUIA REBAIXADA
	PISO INTERTRAVADO COM PAVER
	MEIO-FIO
	PLACA DE SINALIZAÇÃO PREFERENCIAL
	PINTURA COR AMARELA
	PINTURA COR BRANCA

 **PREFEITURA MUNICIPAL DE IBEMA - PR**
PROJETO PAVIMENTAÇÃO ASFÁLTICA

PROJETO RUA PARANAVÁI COM PERNAMBUCO

PROPRIETÁRIO: _____

MUNICÍPIO DE IBEMA - PR - CNPJ: 80.881.93/0001-85

RESP. TÉCNICO: _____

EDUARDO BATTAGLIN - ENGENHEIRO CIVIL - CREA SC 1554818/D

PROJETO: PLANTA LOCAÇÃO

ENDEREÇO DA OBRA: RUA PARANAVÁI COM PERNAMBUCO - CENTRO - IBEMA/PR

FOLHA: A1

DATA: SET/2023

PRANCHA: 04/09