



PLANTA SITUAÇÃO  
Esc: 1/2000


PÁTIO MANOBRAS  
A= 165,44 m<sup>2</sup>  
P= CASCALHO  
+10

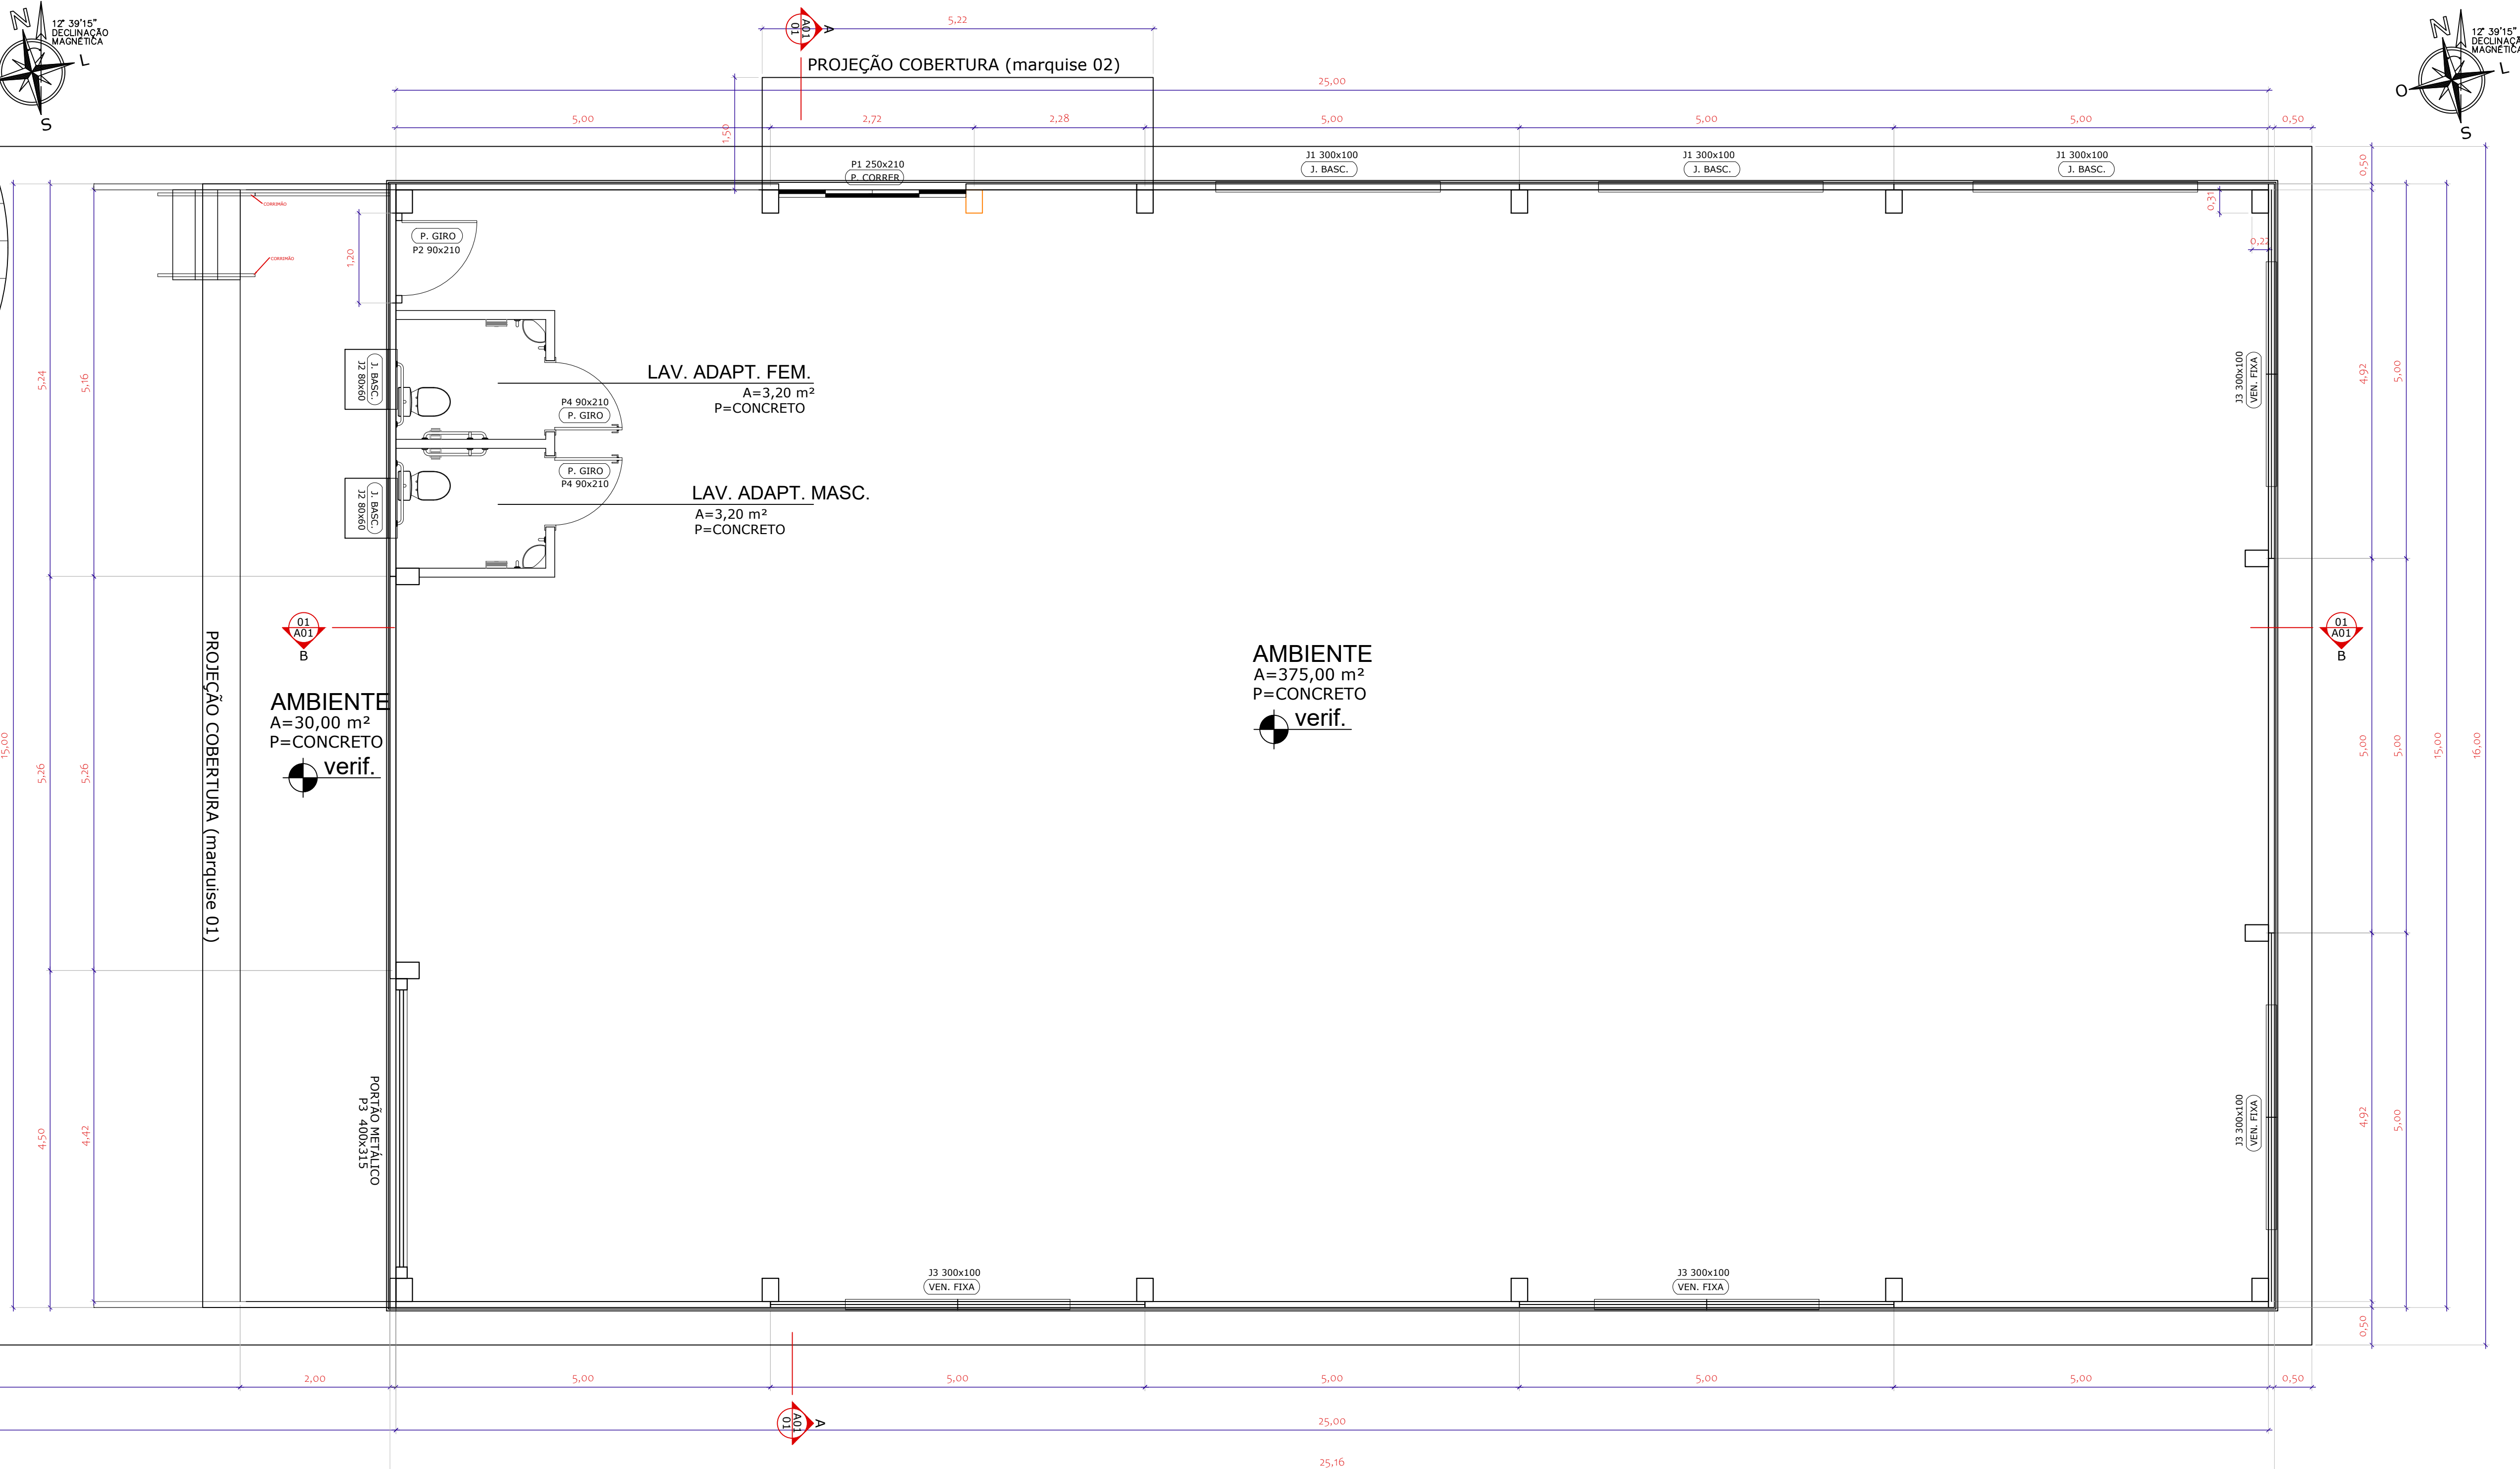


PLANTA BAIXA  
Esc: 1/50

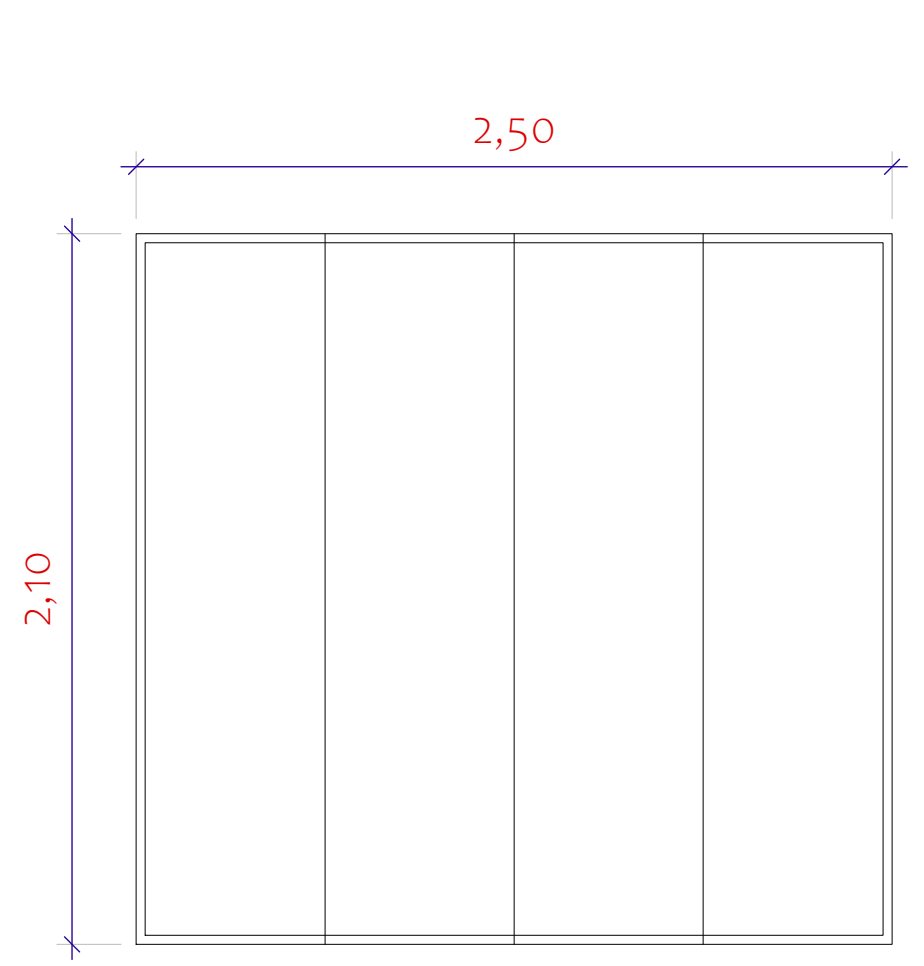


P1 - PORTA BLINDEX VIDRO TEMPERADO 8mm

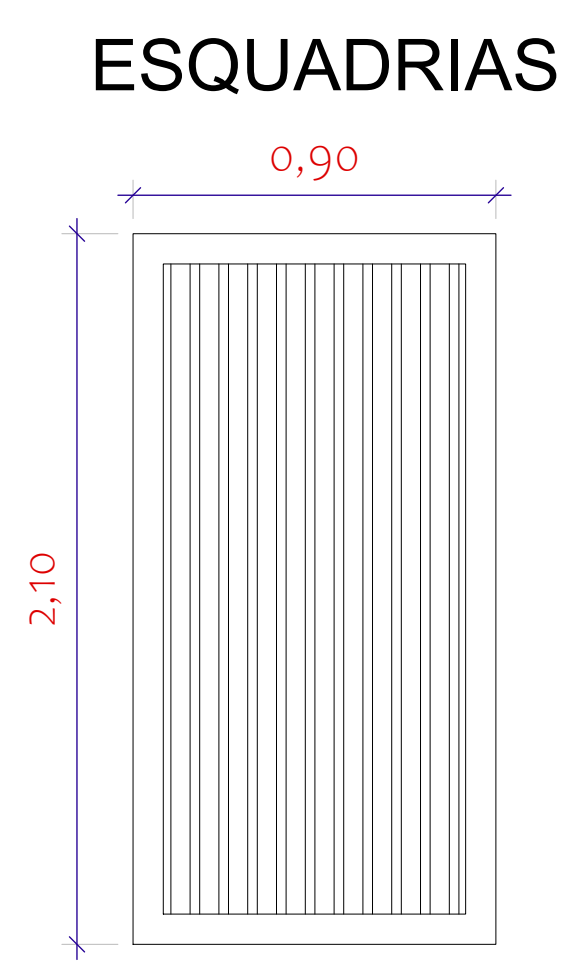

P2 - PORTA DE AÇO

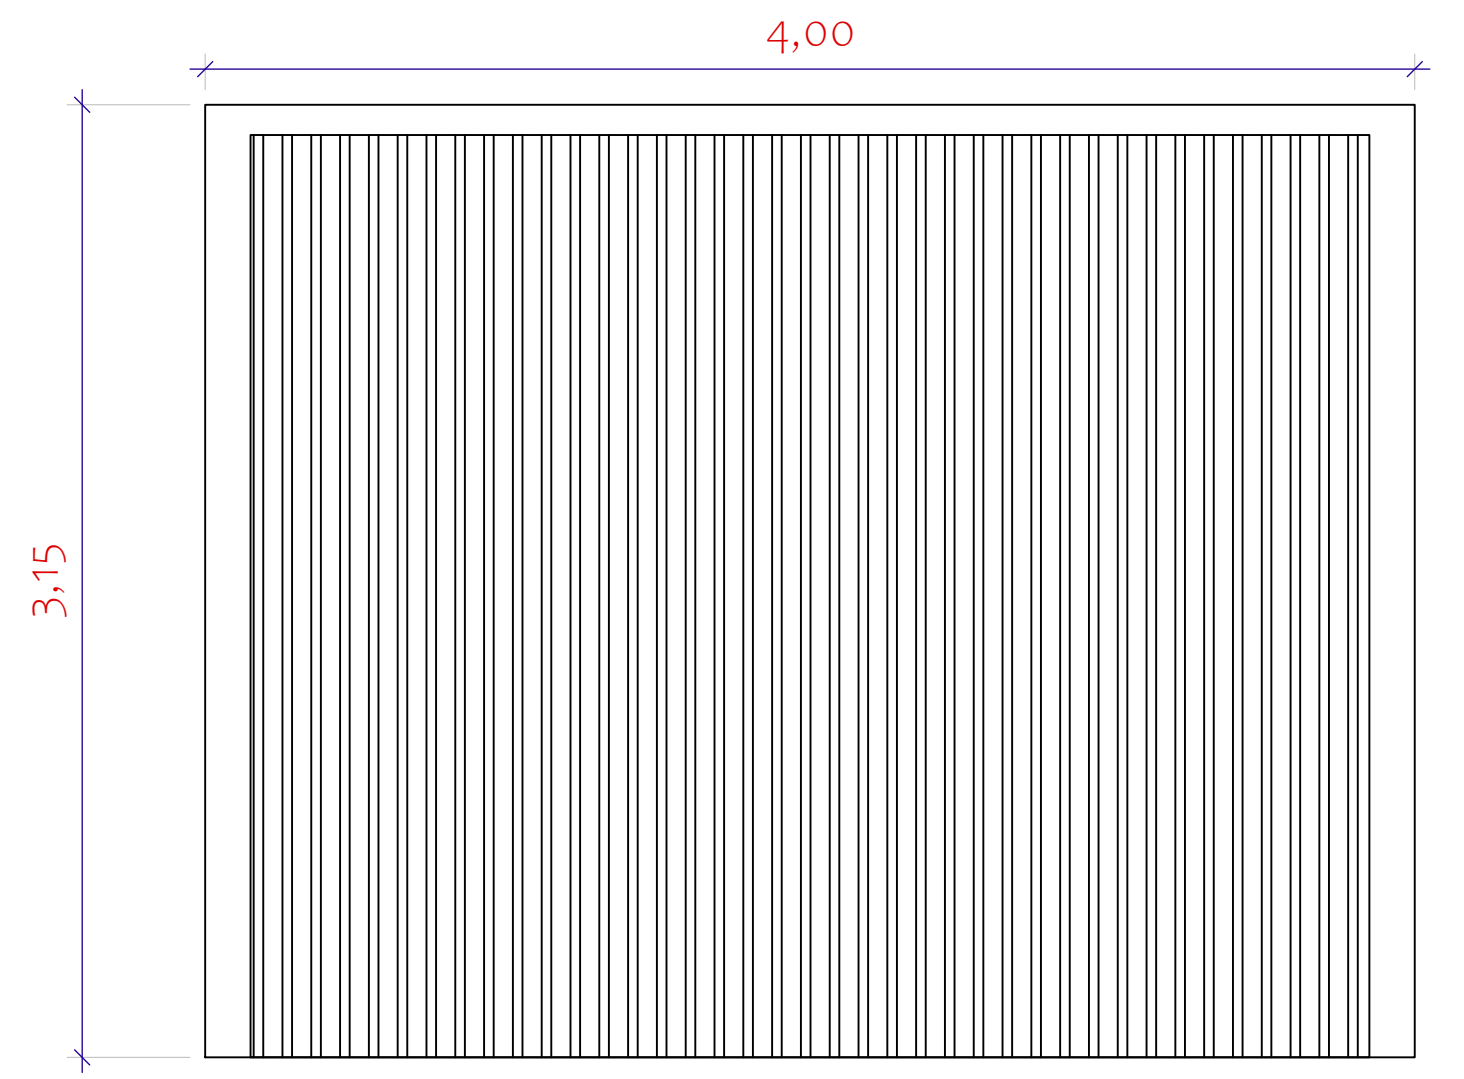

P3 - PORTÃO METÁLICO DE AÇO

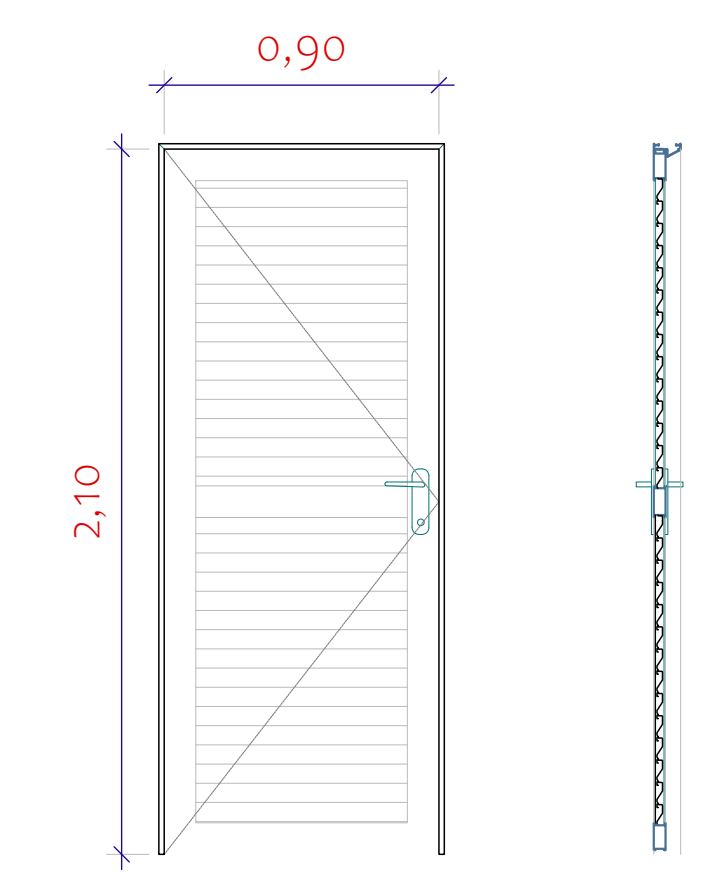

P4 - PORTA ALUM.

 <b>PREFEITURA MUNICIPAL DE IBEMA - PR</b> <b>PROJETO BARRAÇÃO Q165L01</b>		
<b>PROJETO ARQUITETÔNICO</b>		
PROPRIETÁRIO: _____		
MUNICÍPIO DE IBEMA - PR - CNPJ: 80.881.93/0001-85		
RESP. TÉCNICO: _____		
EDUARDO BATTAGLIN - ENGENHEIRO CIVIL - CREA SC 1554818/D		
PROJETO: PLANTA SITUAÇÃO, BAIXA, ESQUADRIAS	FOLHA: A1	ÁREA A CONSTRUIR: 375,00 M <sup>2</sup>
ENDEREÇO DA OBRA: LOTE Nº 01, QUADRA Nº 165 RUA RIO GRANDE DO NORTE, ESQ. COM RUA JUSSARA	DATA: JUNHO/2023	PRANCHA: 01/03