



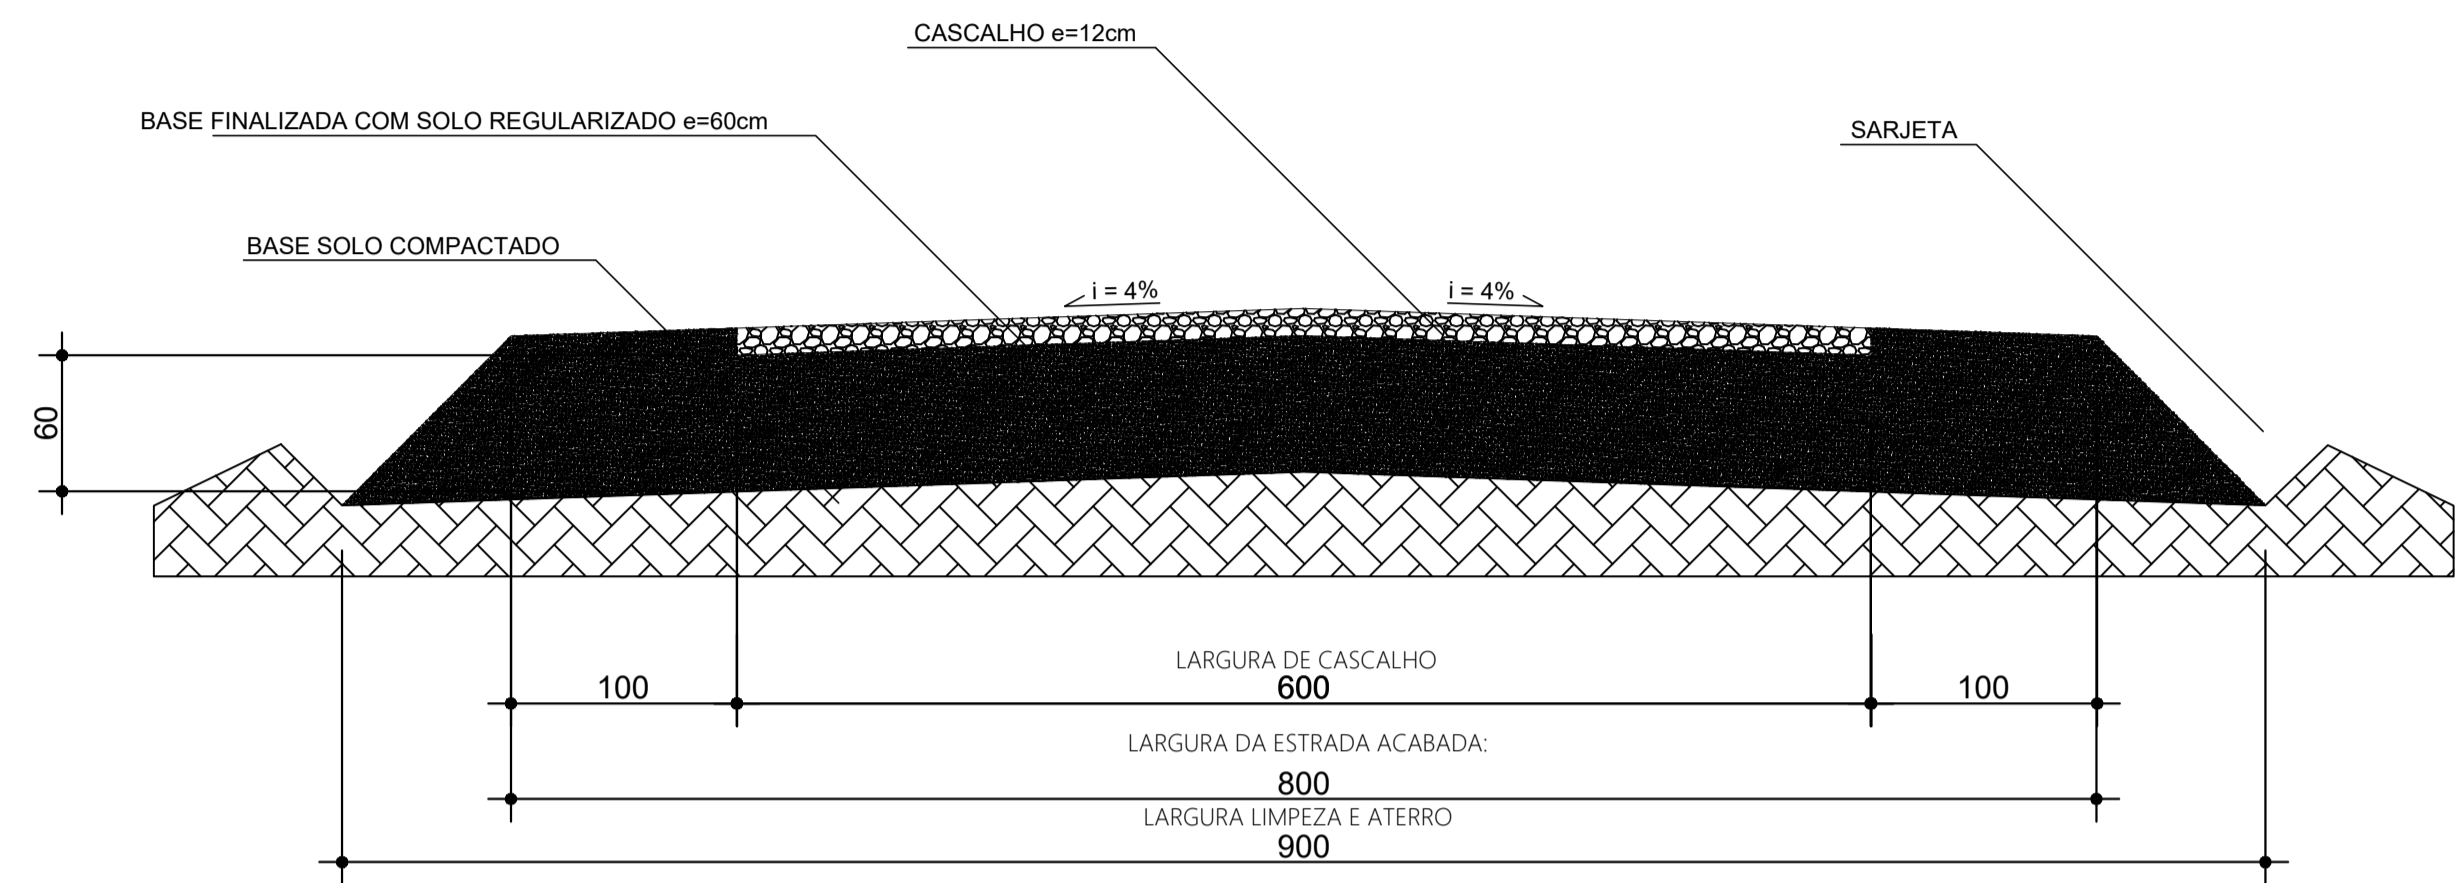


CORTE
ESCALA 1/25



DETALHE SARJETAS
ESCALA 1/25

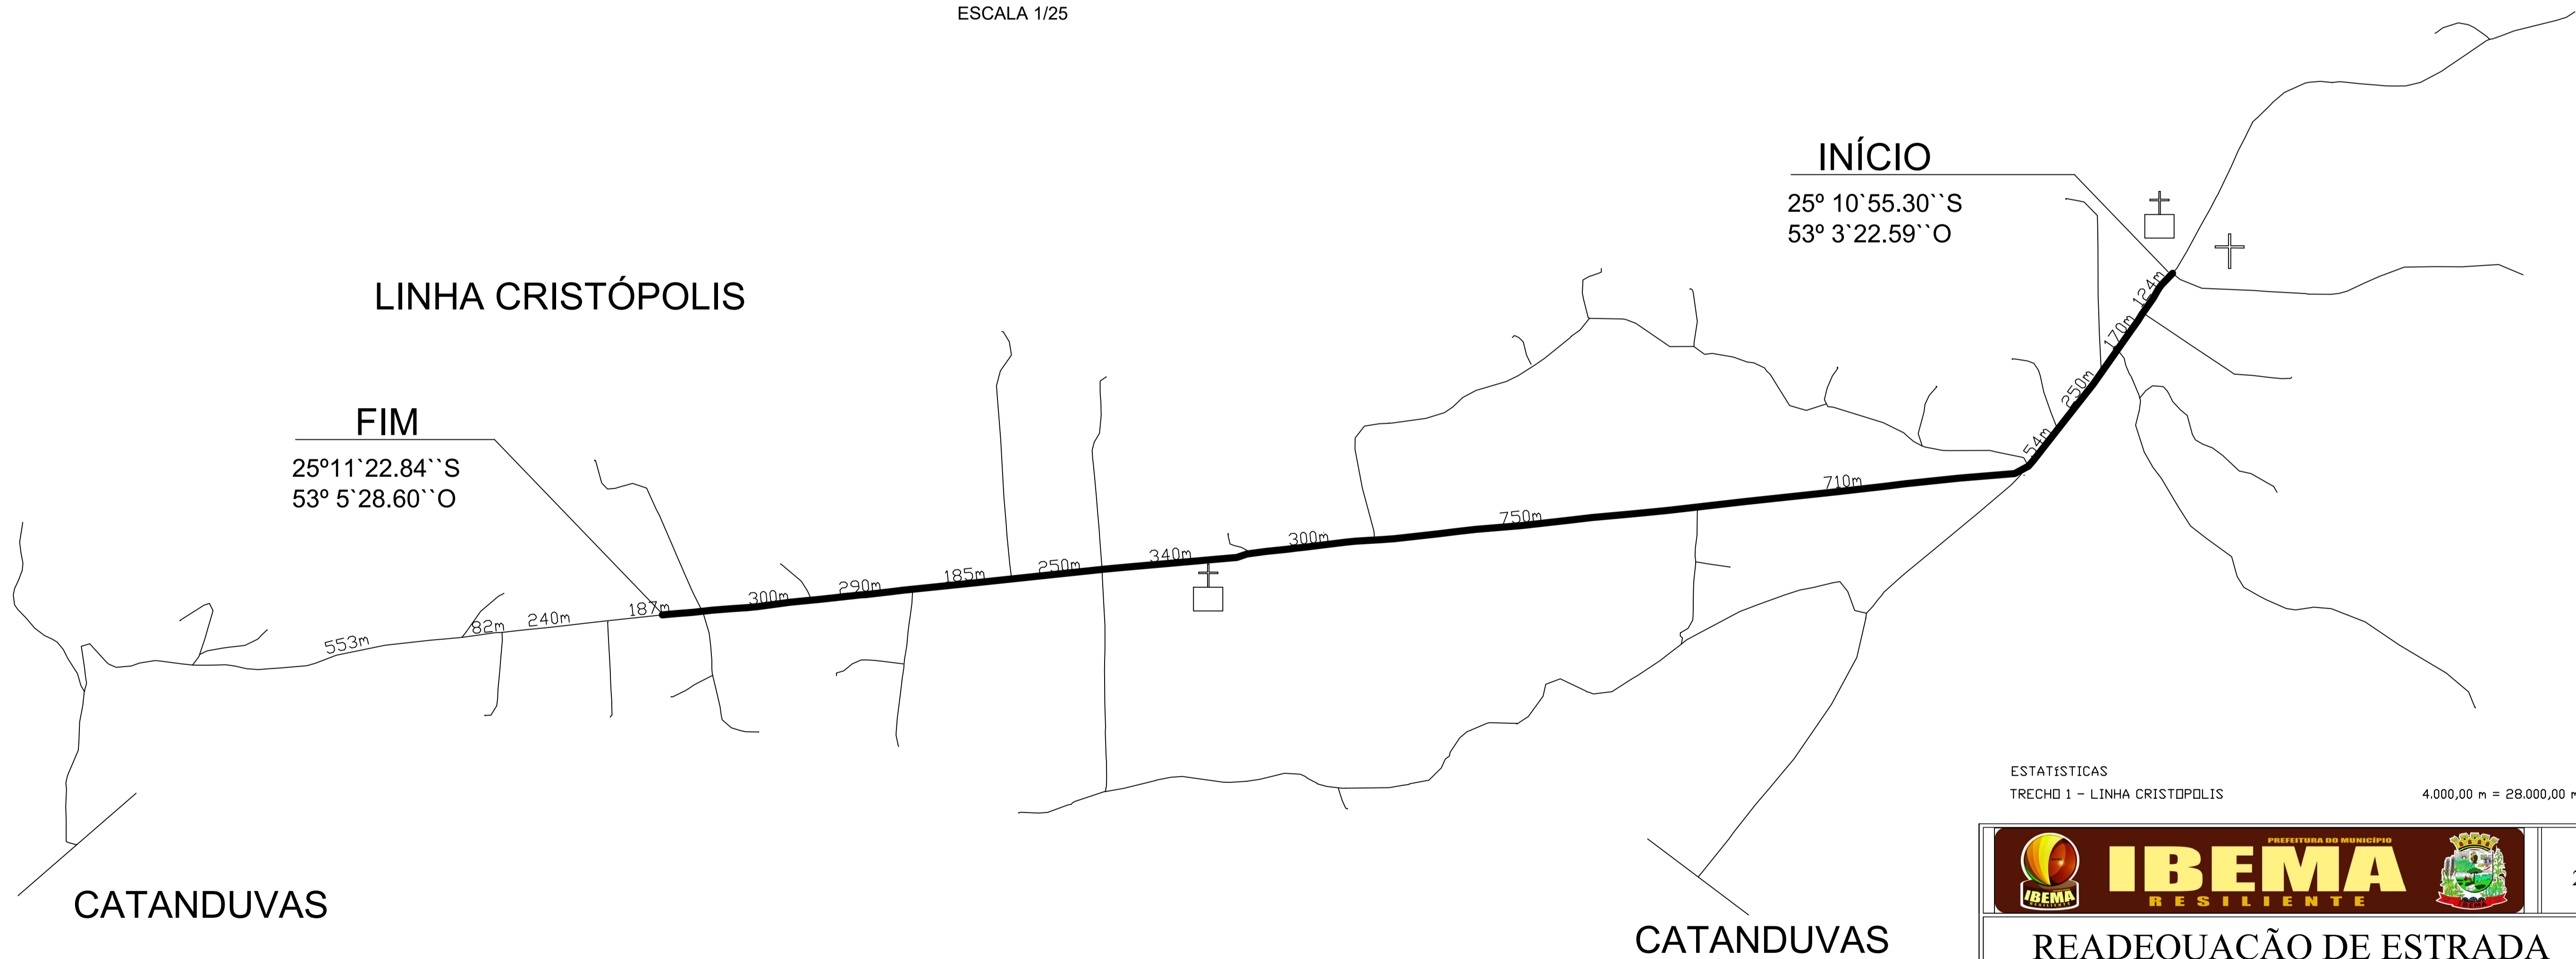

ESTATÍSTICAS
TRECHO 1 - LINHA CRISTÓPOLIS
4.000,00 m = 28.000,00 m²

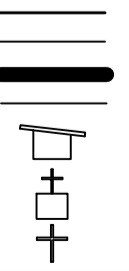				2/2
READEQUAÇÃO DE ESTRADA				
				
		<small>RODOVIA BR 277 PAVIMENTAÇÃO POLIÉDRICA EXISTENTE READEQUAÇÃO A EXECUTAR ESTRADA RURAL POÇO ARTESTADO IGREJA CEMITÉRIO</small>		
DATA 10/05/2020		ESCALA 1:12000		