

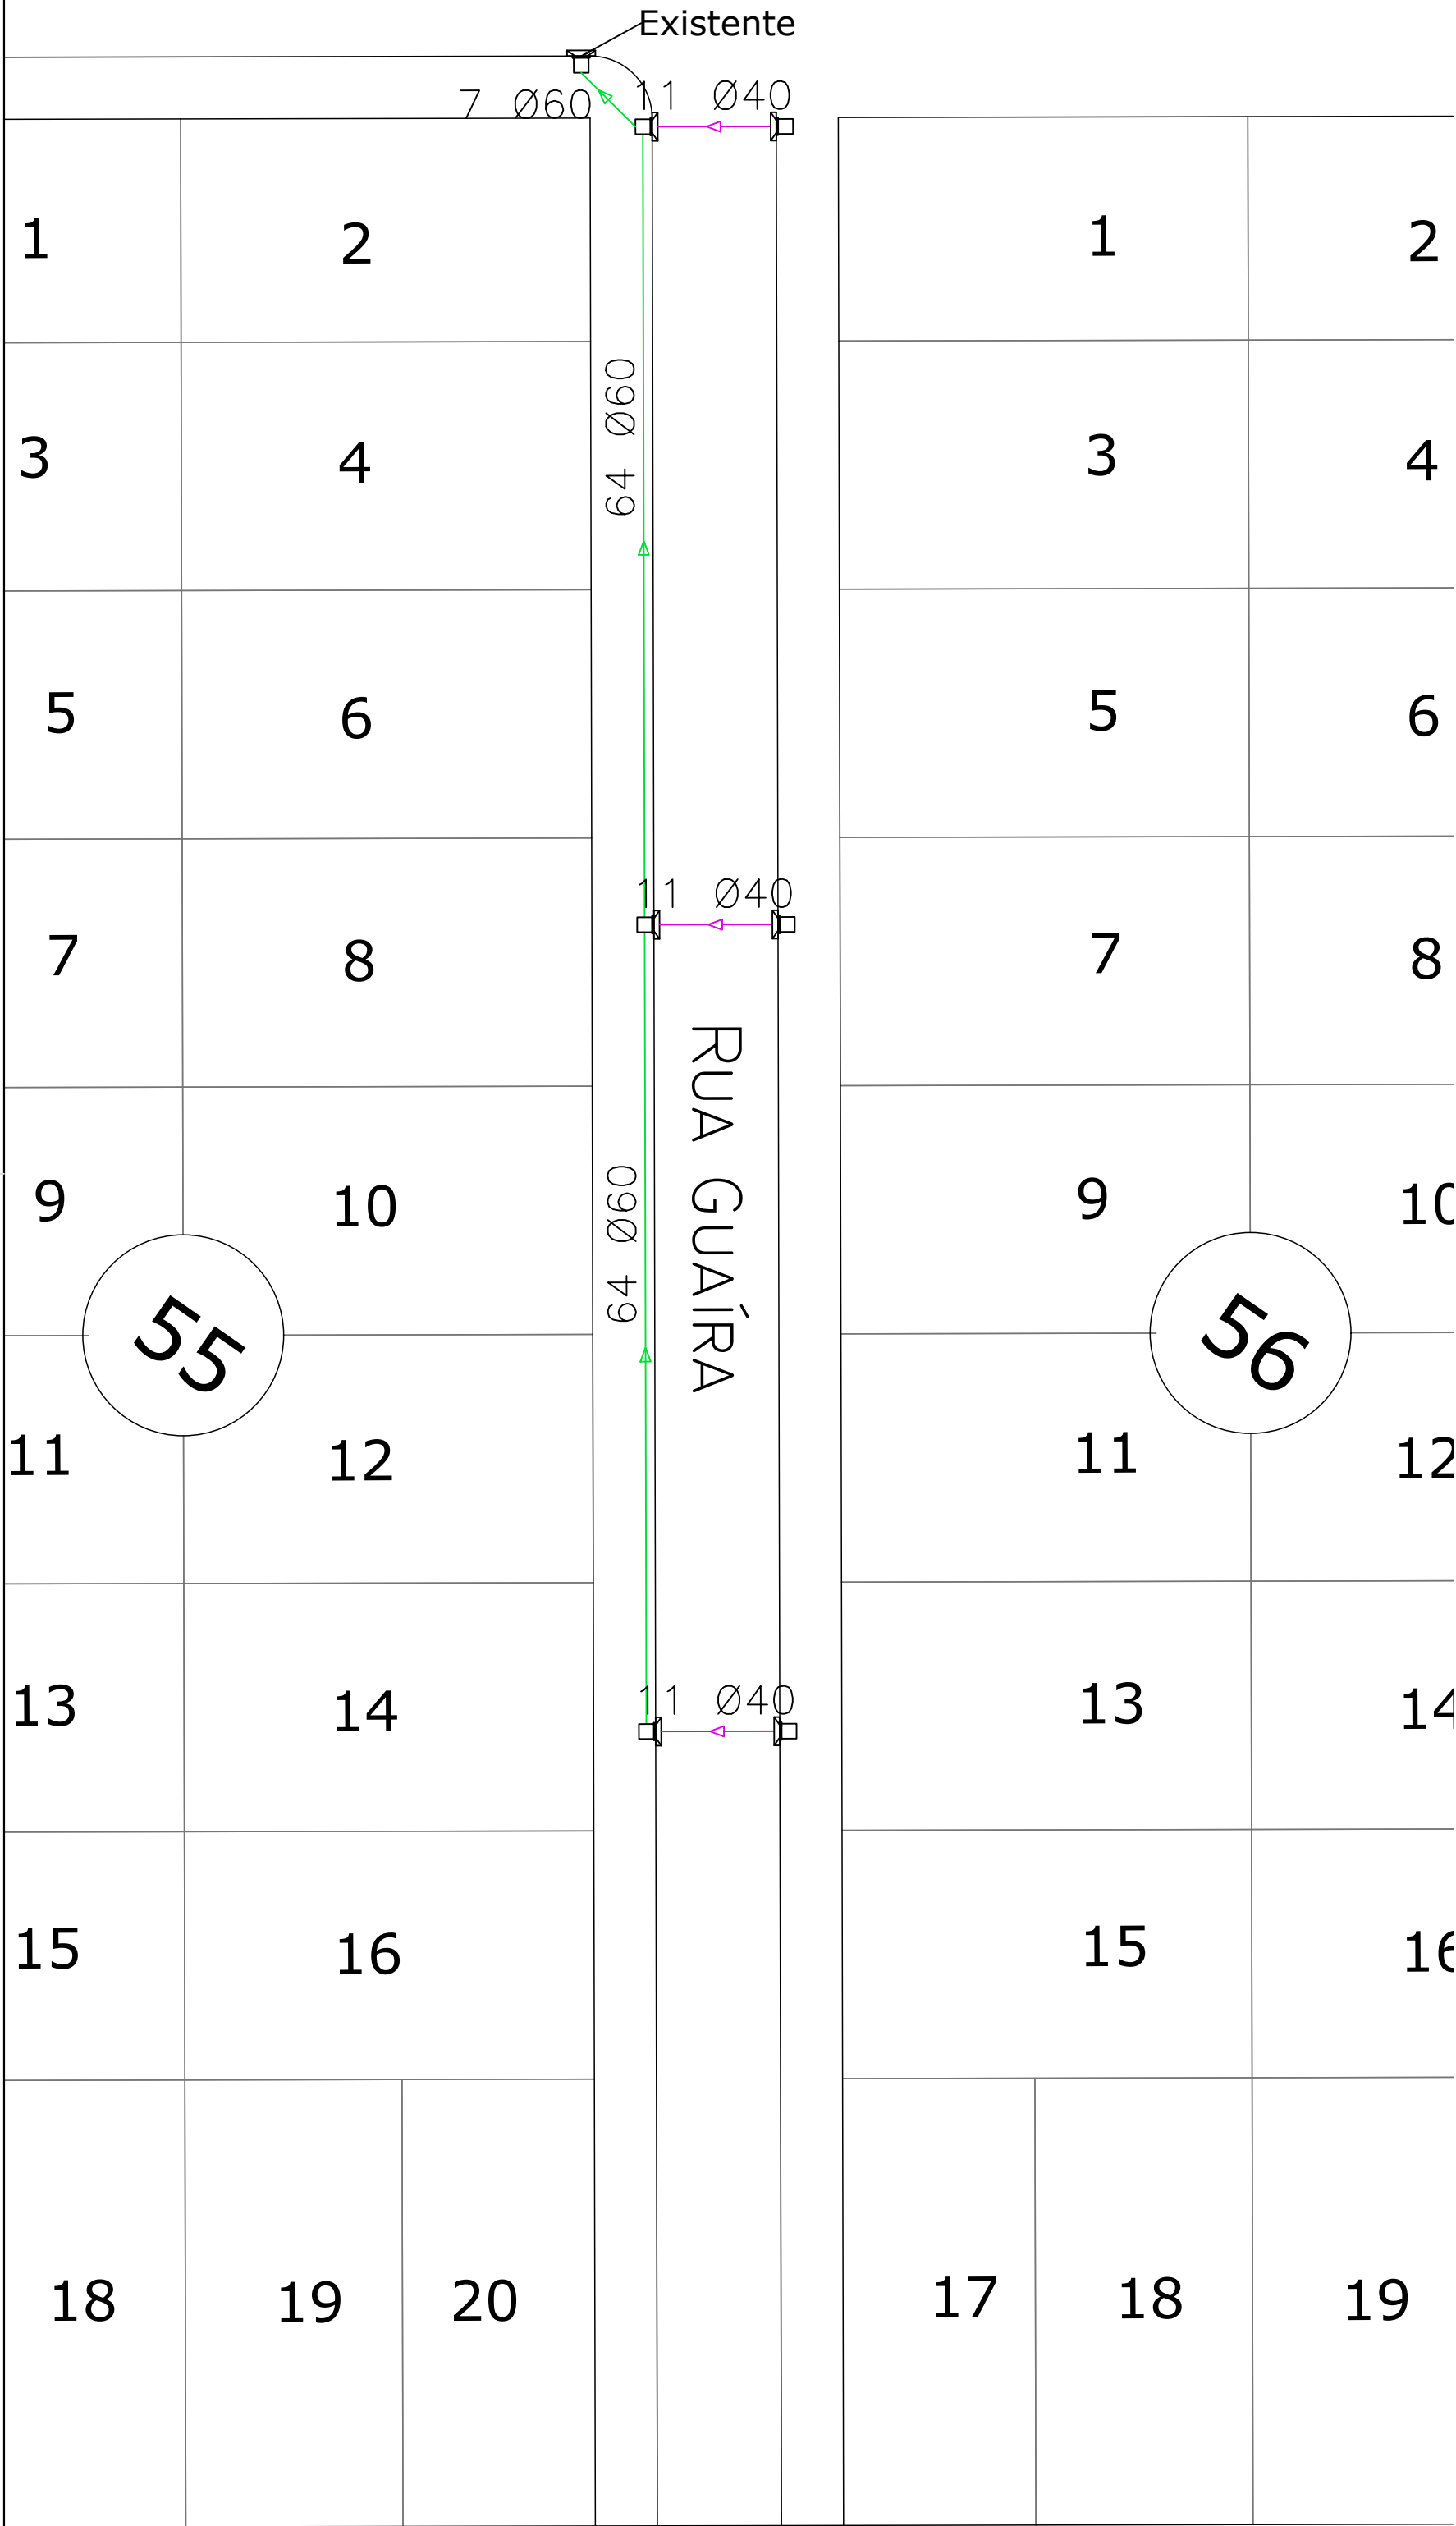


RUA ESTADO DO RIO


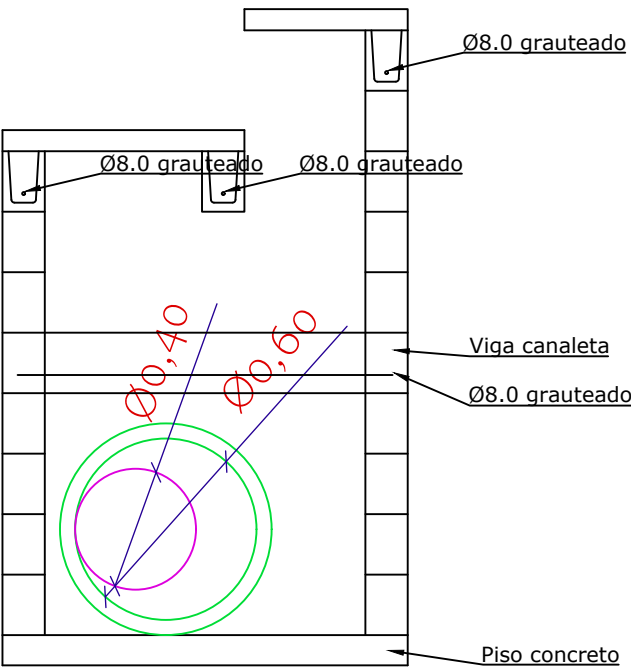


Av. NEY EURSON NAPOLI

PLANTA DRENAGEM PLUVIAL
ESCALA 1:500

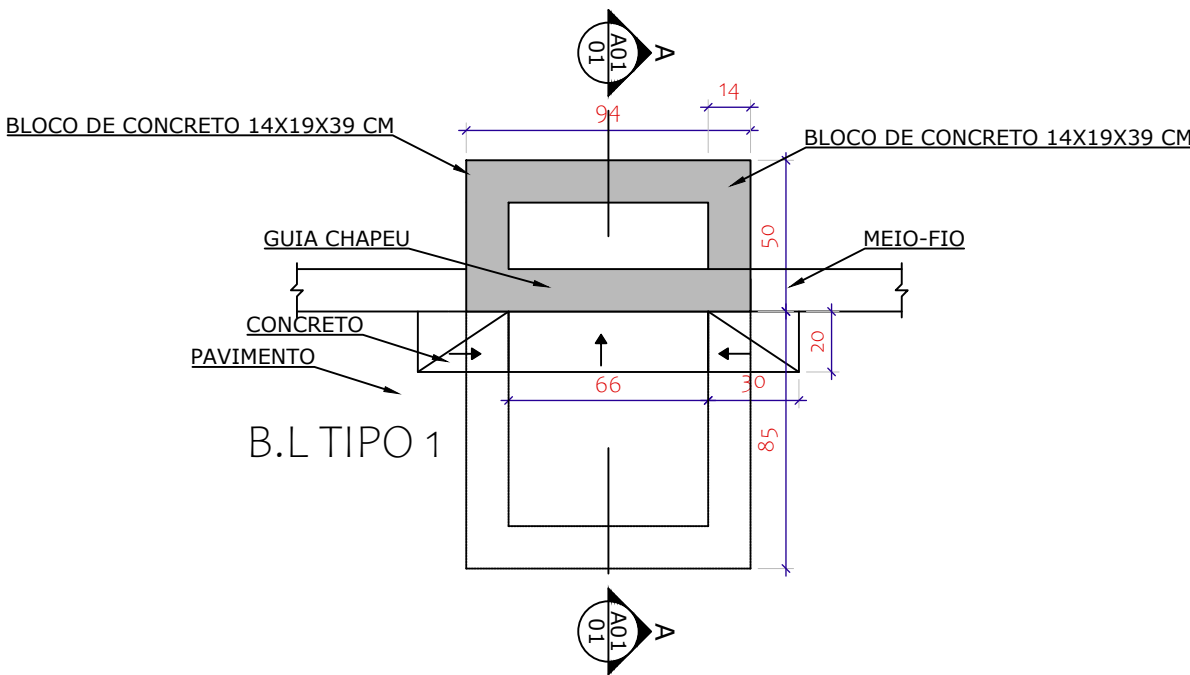

CORTE A-A

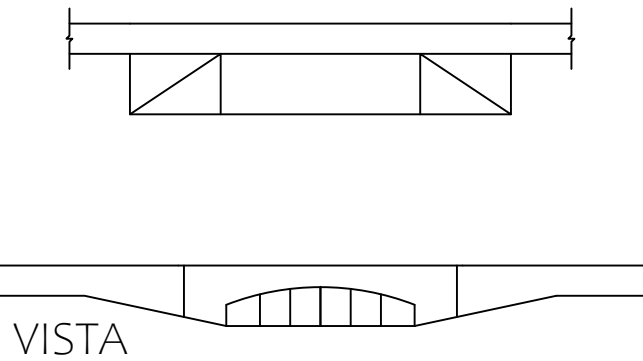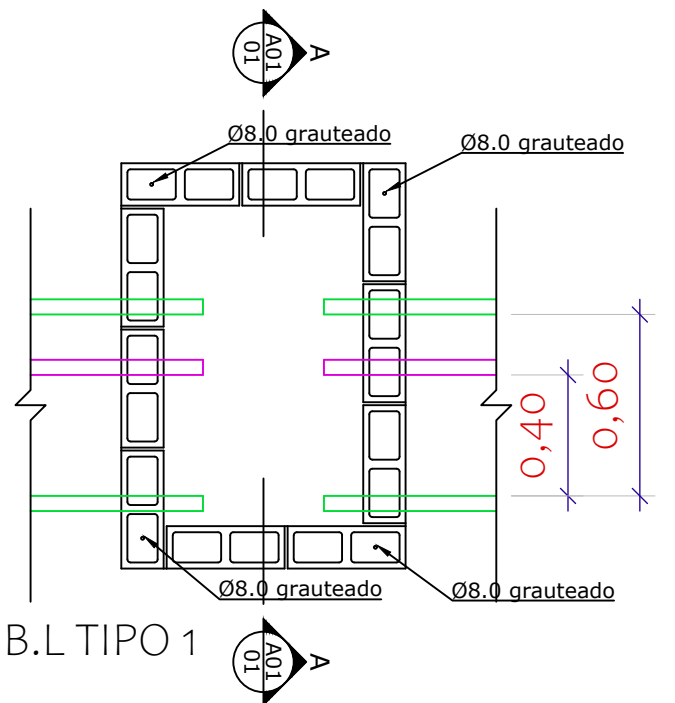

QUANTITATIVO RUA GUAÍRA		
UNID	QTD	DESCRIÇÃO
unid	6,00	BUEIRO/BOCA DE LOBO
m	33,00	GALERIAS PLUVIAIS Ø40
m	135,00	GALERIAS PLUVIAIS Ø60

PROFUNDIDADE MÍNIMA DA VALA DE ESCAVAÇÃO

TUBO (m)	PROFUNDIDADE (m)
0,40	1,50
0,60	1,50

OBSERVAÇÃO

AS TRAVESSIAS DE BOCAS DE LOBO TERÃO A TUBULAÇÃO COM DIÂMETRO DE 0,40 m E DECLIVIDADE MÍNIMA DE 2,00 %.

A TUBULAÇÃO DEVERÁ SER REJUNTADA.

NÃO A NECESSIDADE DE TUBO ARMADO NA TRAVESSIA PORQUE O MESMO DEVERÁ SER EXECUTADO A 1,50m DE PROFUNDIDADE, COM RECOBRIMENTO MÍNIMO DE 1,00m,

LEGENDA	
	BUEIRO À EXECUTAR
	BUEIRO EXISTENTE
	DISSIPADOR
	GALERIAS PLUVIAS À EXECUTAR Ø40
	GALERIAS PLUVIAS À EXECUTAR Ø60
	GALERIAS PLUVIAS À EXECUTAR Ø80



PREFEITURA MUNICIPAL DE IBEMA - PR
PROJETO PAVIMENTAÇÃO ASFÁLTICA

PROJETO DRENAGEM RUA GUAÍRA, CASCAVEL

PROPRIETÁRIO:	MUNICÍPIO DE IBEMA - PR - CNPJ: 80.881.93/0001-85		
RESP. TÉCNICO:	EDUARDO BATTAGLIN - ENGENHEIRO CIVIL - CREA SC 1554818/D		
PROJETO:	FOLHA:		
PLANTA DRENAGEM PLUVIAL	A1		
ENDEREÇO DA OBRA:	DATA:	PRANCHA:	
RUA GUAÍRA - JARDIM UNIÃO - IBEMA/PR	SET/2023	03/09	